










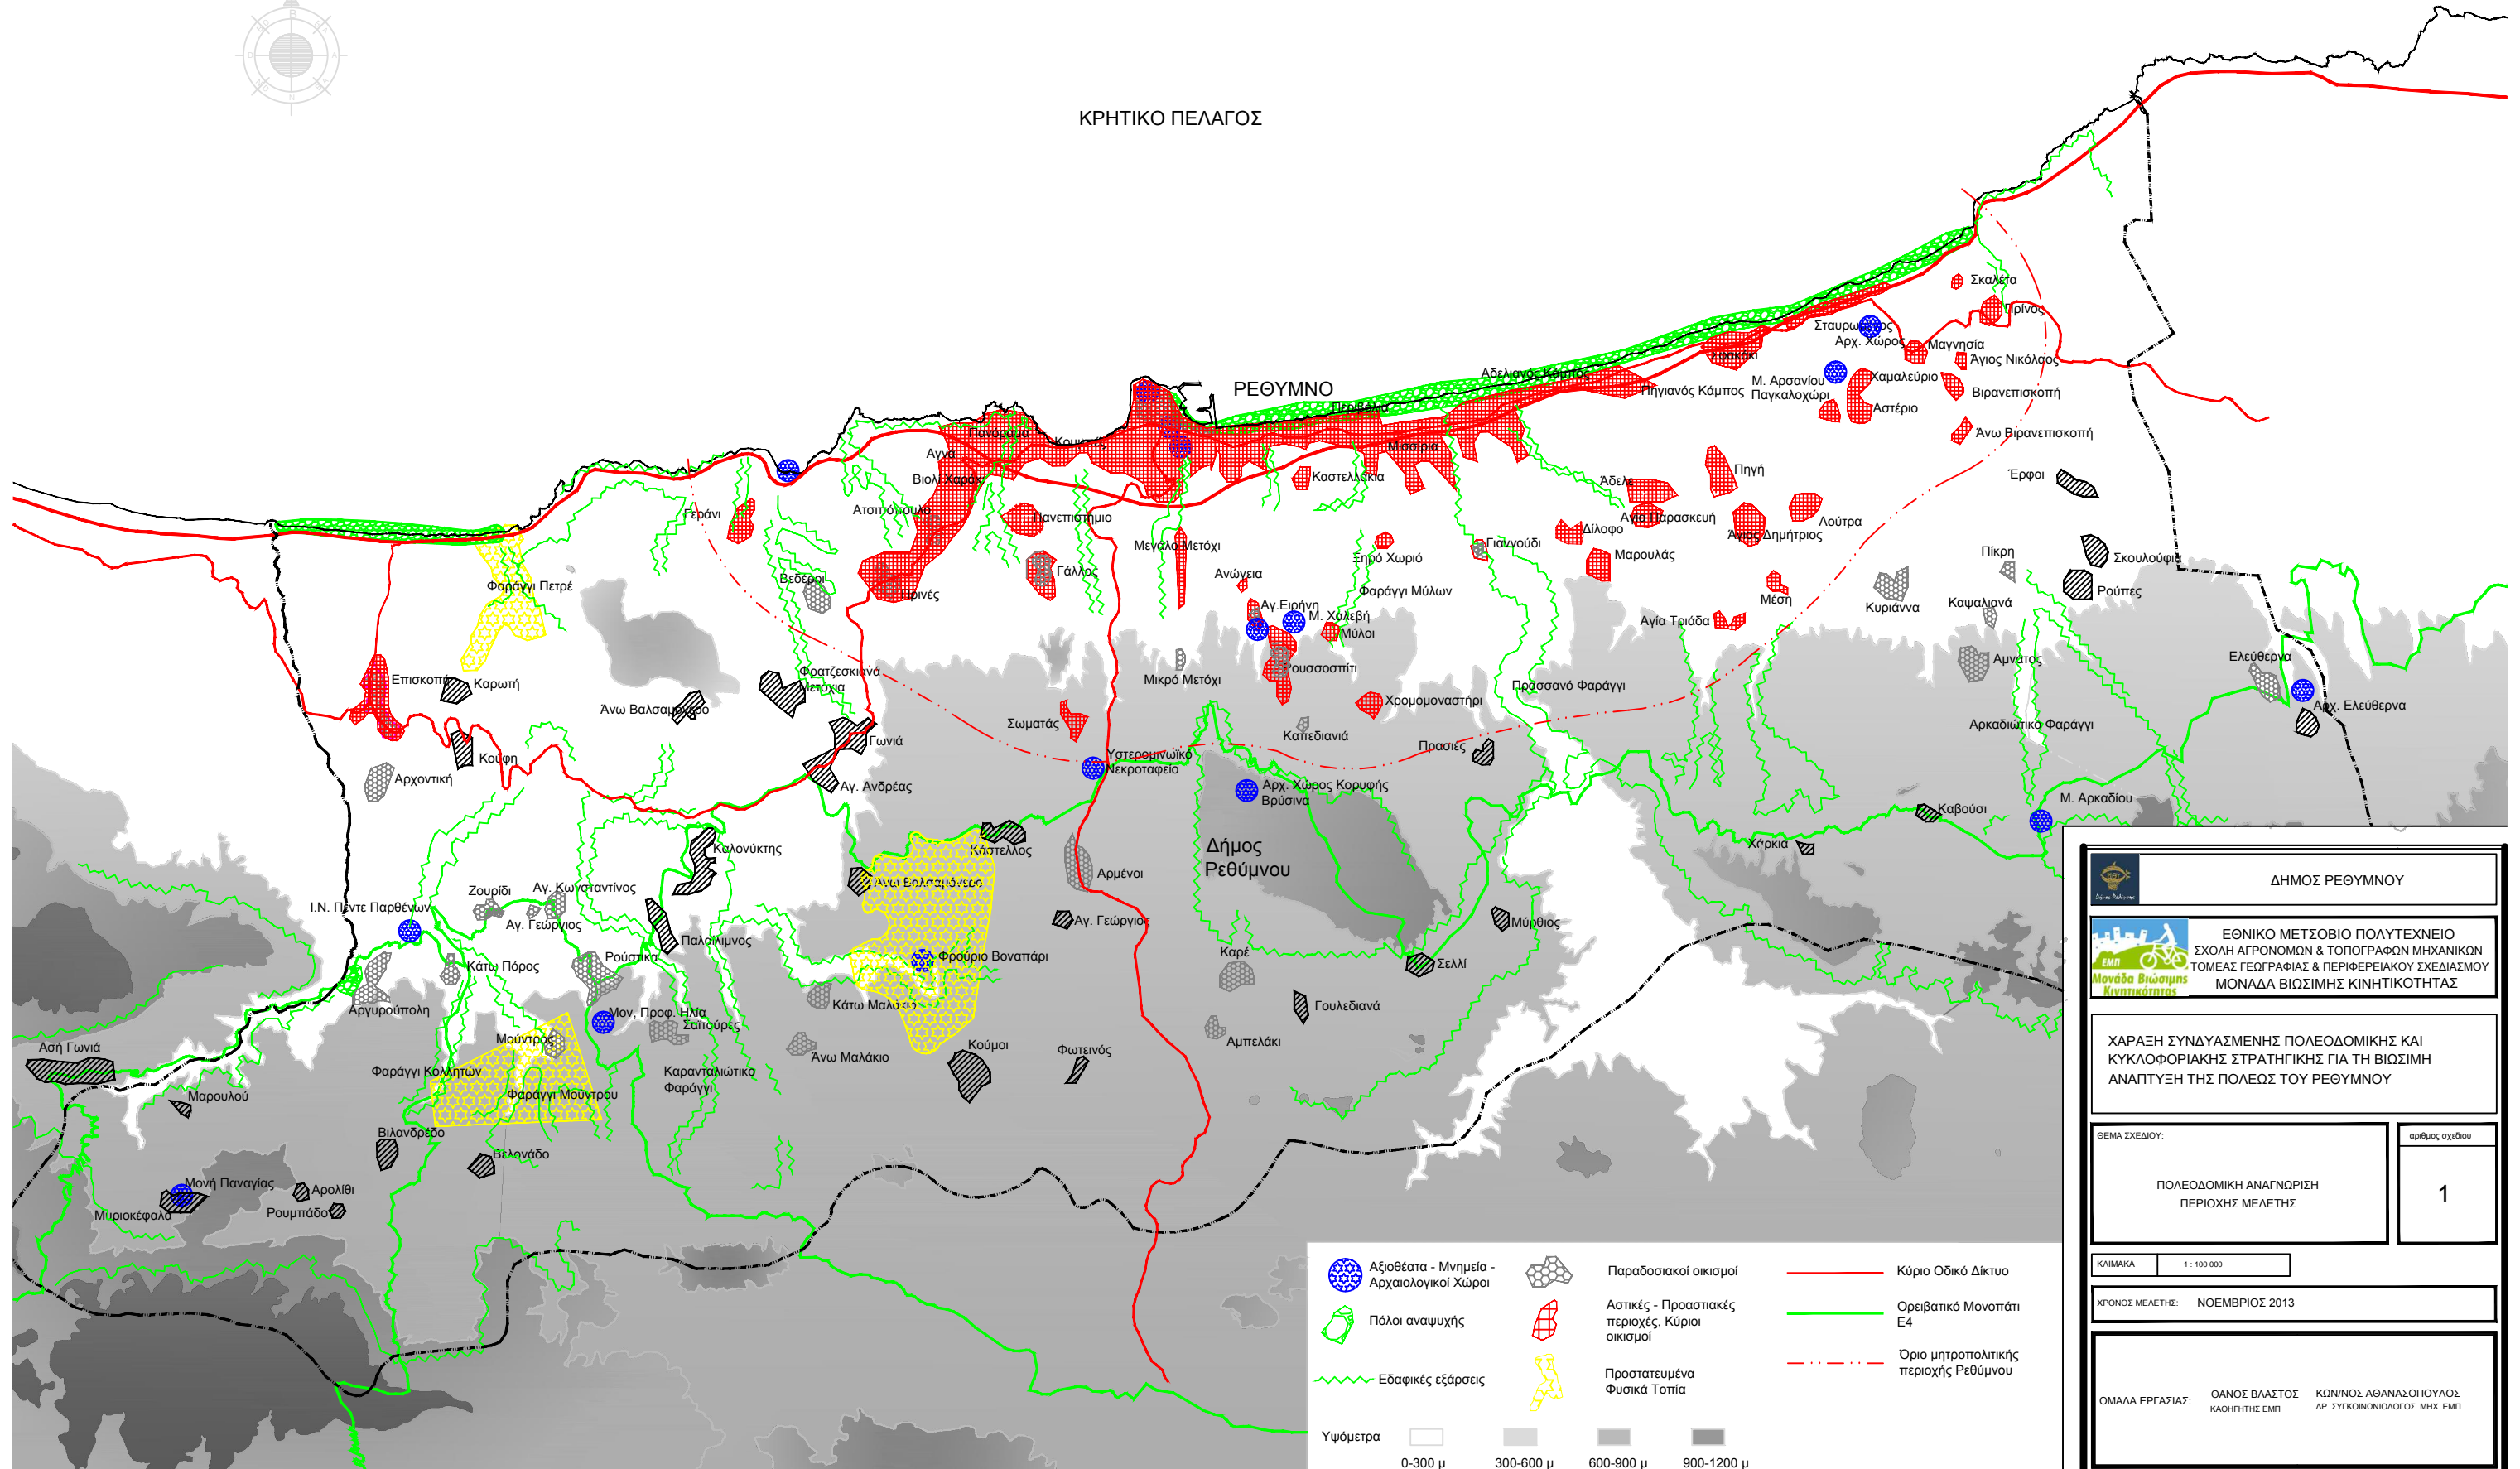


ΚΡΗΤΙΚΟ ΠΕΛΑΓΟΣ

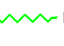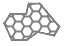

 <b>ΔΗΜΟΣ ΡΕΘΥΜΝΟΥ</b>	
 <b>ΕΘΝΙΚΟ ΜΕΤΣΟΒΙΟ ΠΟΛΥΤΕΧΝΕΙΟ</b> ΣΧΟΛΗ ΑΓΡΟΝΟΜΩΝ & ΤΟΠΟΓΡΑΦΩΝ ΜΗΧΑΝΙΚΩΝ ΤΟΜΕΑΣ ΓΕΩΓΡΑΦΙΑΣ & ΠΕΡΙΦΕΡΕΙΑΚΟΥ ΣΧΕΔΙΑΣΜΟΥ <b>ΜΟΝΑΔΑ ΒΙΩΣΙΜΗΣ ΚΙΝΗΤΙΚΟΤΗΤΑΣ</b>	
<b>ΧΑΡΑΞΗ ΣΥΝΔΥΑΣΜΕΝΗΣ ΠΟΛΕΟΔΟΜΙΚΗΣ ΚΑΙ ΚΥΚΛΟΦΟΡΙΑΚΗΣ ΣΤΡΑΤΗΓΙΚΗΣ ΓΙΑ ΤΗ ΒΙΩΣΙΜΗ ΑΝΑΠΤΥΞΗ ΤΗΣ ΠΟΛΕΩΣ ΤΟΥ ΡΕΘΥΜΝΟΥ</b>	
ΘΕΜΑ ΣΧΕΔΙΟΥ:  ΠΟΛΕΟΔΟΜΙΚΗ ΑΝΑΓΝΩΡΙΣΗ ΠΕΡΙΟΧΗΣ ΜΕΛΕΤΗΣ	αριθμός σχεδίου  <div style="text-align: center; font-size: 2em; font-weight: bold;">1</div>
ΚΛΙΜΑΚΑ: 1 : 100 000	
ΧΡΟΝΟΣ ΜΕΛΕΤΗΣ: ΝΟΕΜΒΡΙΟΣ 2013	
ΟΜΑΔΑ ΕΡΓΑΣΙΑΣ: ΘΑΝΟΣ ΒΛΑΣΤΟΣ ΚΑΘΗΓΗΤΗΣ ΕΜΠ      ΚΩΝΙΝΟΣ ΑΘΑΝΑΣΟΠΟΥΛΟΣ ΔΡ. ΣΥΓΚΟΙΝΩΝΟΛΟΓΟΣ ΜΗΧ. ΕΜΠ	

 Αξιοθέατα - Μνημεία - Αρχαιολογικοί Χώροι  Πόλοι αναψυχής  Εδαφικές εξάρσεις	 Παραδοσιακοί οικισμοί  Αστικές - Προαστιακές περιοχές, Κύριοι οικισμοί  Προστατευμένα Φυσικά Τοπία	 Κύριο Οδικό Δίκτυο  Ορειβατικό Μονοπάτι E4  Όριο μητροπολιτικής περιοχής Ρεθύμνου
Υψόμετρα <div style="display: flex; justify-content: space-around;"> <div style="border: 1px solid black; width: 20px; height: 10px; background-color: white;"></div> 0-300 μ           <div style="border: 1px solid black; width: 20px; height: 10px; background-color: lightgray;"></div> 300-600 μ           <div style="border: 1px solid black; width: 20px; height: 10px; background-color: gray;"></div> 600-900 μ           <div style="border: 1px solid black; width: 20px; height: 10px; background-color: darkgray;"></div> 900-1200 μ         </div>		