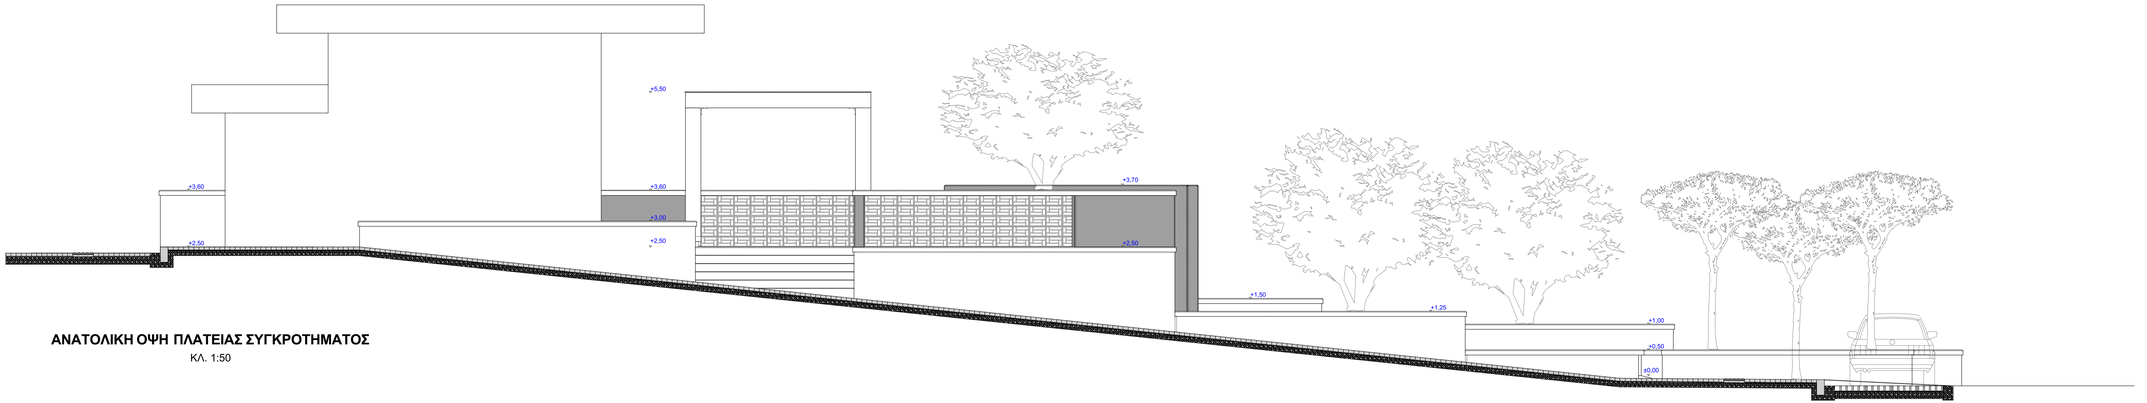

ΑΝΑΤΟΛΙΚΗ ΟΨΗ ΠΛΑΤΕΙΑΣ ΣΥΓΚΡΟΤΗΜΑΤΟΣ

ΚΛ. 1:50

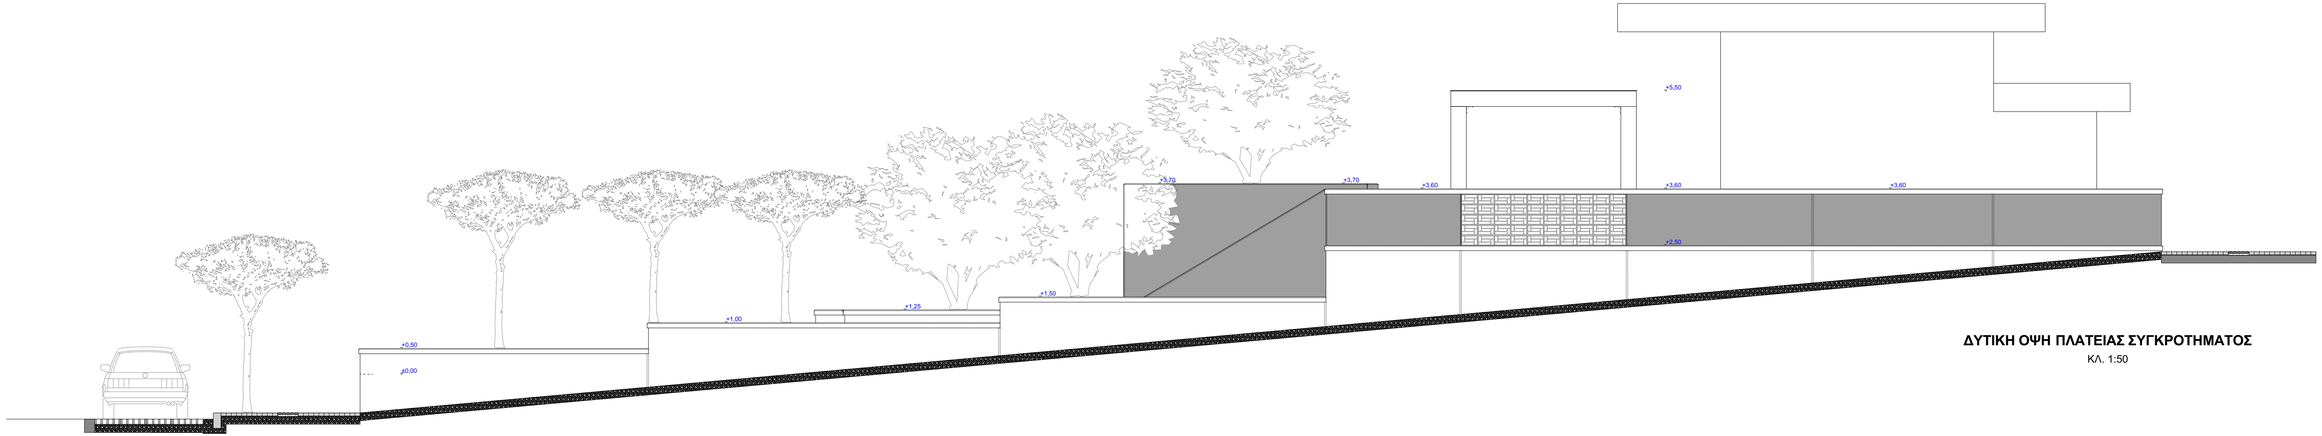

ΔΥΤΙΚΗ ΟΨΗ ΠΛΑΤΕΙΑΣ ΣΥΓΚΡΟΤΗΜΑΤΟΣ

ΚΛ. 1:50

Δ Η Μ Ο Σ Ρ Ε Θ Υ Μ Ν Η Σ

ΔΙΕΥΘΥΝΣΗ ΤΕΧΝΙΚΩΝ ΥΠΗΡΕΣΙΩΝ

Λ. Σ.ΒΕΝΙΖΕΛΟΥ-ΚΤΙΡΙΟ "ΔΕΛΦΙΝΙ" - ΡΕΘΥΜΝΟ - Τ.Κ. : 74100

2831040002 email : dimosty@rethymno.gr

ΜΕΛΕΤΗ :

ΒΙΟΚΛΙΜΑΤΙΚΗ ΑΝΑΠΛΑΣΗ ΚΟΙΝΟΧΡΗΣΤΩΝ ΧΩΡΩΝ ΣΥΓΚΡΟΤΗΜΑΤΟΣ ΕΡΓΑΤΙΚΩΝ ΚΑΤΟΙΚΙΩΝ ΣΤΗΝ ΠΕΡΙΟΧΗ "ΣΑΡΑΚΗΝΑ"

ΘΕΣΗ ΕΡΓΟΥ: **ΠΕΡΙΟΧΗ "ΣΑΡΑΚΗΝΑ" Δ.ΡΕΘΥΜΝΗΣ**

ΕΙΔΟΣ ΜΕΛΕΤΗΣ : **ΑΡΧΙΤΕΚΤΟΝΙΚΗ ΜΕΛΕΤΗ**

ΜΕΛΕΤΗΤΕΣ :

ΧΑΡΑΛΑΜΠΟΣ ΚΥΔΩΝΑΚΗΣ
Αρχιτέκτων Α.Π.Θ.

ΚΑΛΛΙΟΠΗ ΤΖΑΝΑΚΑΚΗ
Πολιτικός Μηχανικός Α.Π.Θ.

ΜΑΝΩΛΗΣ ΠΕΝΘΕΡΟΥΔΑΚΗΣ
Πολιτικός Μηχανικός Π.Π.

ΧΡΙΣΤΙΝΑ ΑΡΧΟΝΤΑΚΗ
Πολιτικός Μηχανικός Α.Π.Θ.

ΓΙΩΡΓΟΣ ΠΕΤΡΟΥΛΑΚΗΣ
Ηλεκτρολόγος Μηχανικός Ε.Μ.Π.

ΤΙΤΛΟΣ ΣΧΕΔΙΟΥ :

ΑΝΑΤΟΛΙΚΗ - ΔΥΤΙΚΗ ΟΨΗ ΒΟΡΕΙΑΣ ΠΛΑΤΕΙΑΣ ΣΥΓΚΡΟΤΗΜΑΤΟΣ

ΑΡΙΘΜΟΣ ΣΧΕΔΙΟΥ : **A 5**

ΚΛΙΜΑΚΑ : 1 : 50

Ο ΜΕΛΕΤΗΤΗΣ :

ΚΥΔΩΝΑΚΗΣ ΧΑΡΑΛΑΜΠΟΣ
ΑΡΧΙΤΕΚΤΩΝ ΜΗΧΑΝΙΚΟΣ
ΔΗΜΟΥ ΡΕΘΥΜΝΗΣ
ΚΑΛΔΟΥ ΠΕΔ ΜΕ ΤΟ Γ' ΒΑΘΜΟ

ΘΕΩΡΗΘΗΚΕ :

ΘΕΩΡΗΘΗΚΕ
ΚΑΛΟΜΑΛΑΚΗ ΑΙΚΑΤΕΡΙΝΗ
ΑΝΑΠΛΗΡΩΤΡΙΑ ΠΡΟΪΣΤΑΜΕΝΗ ΥΠΗΡΕΣΙΩΝ
ΔΗΜΟΥ ΡΕΘΥΜΝΗΣ
ΚΑΛΔΟΥ ΤΕ διπλώμ. Α'

ΡΕΘΥΜΝΟ , ΦΕΒΡΟΥΑΡΙΟΣ 2020