




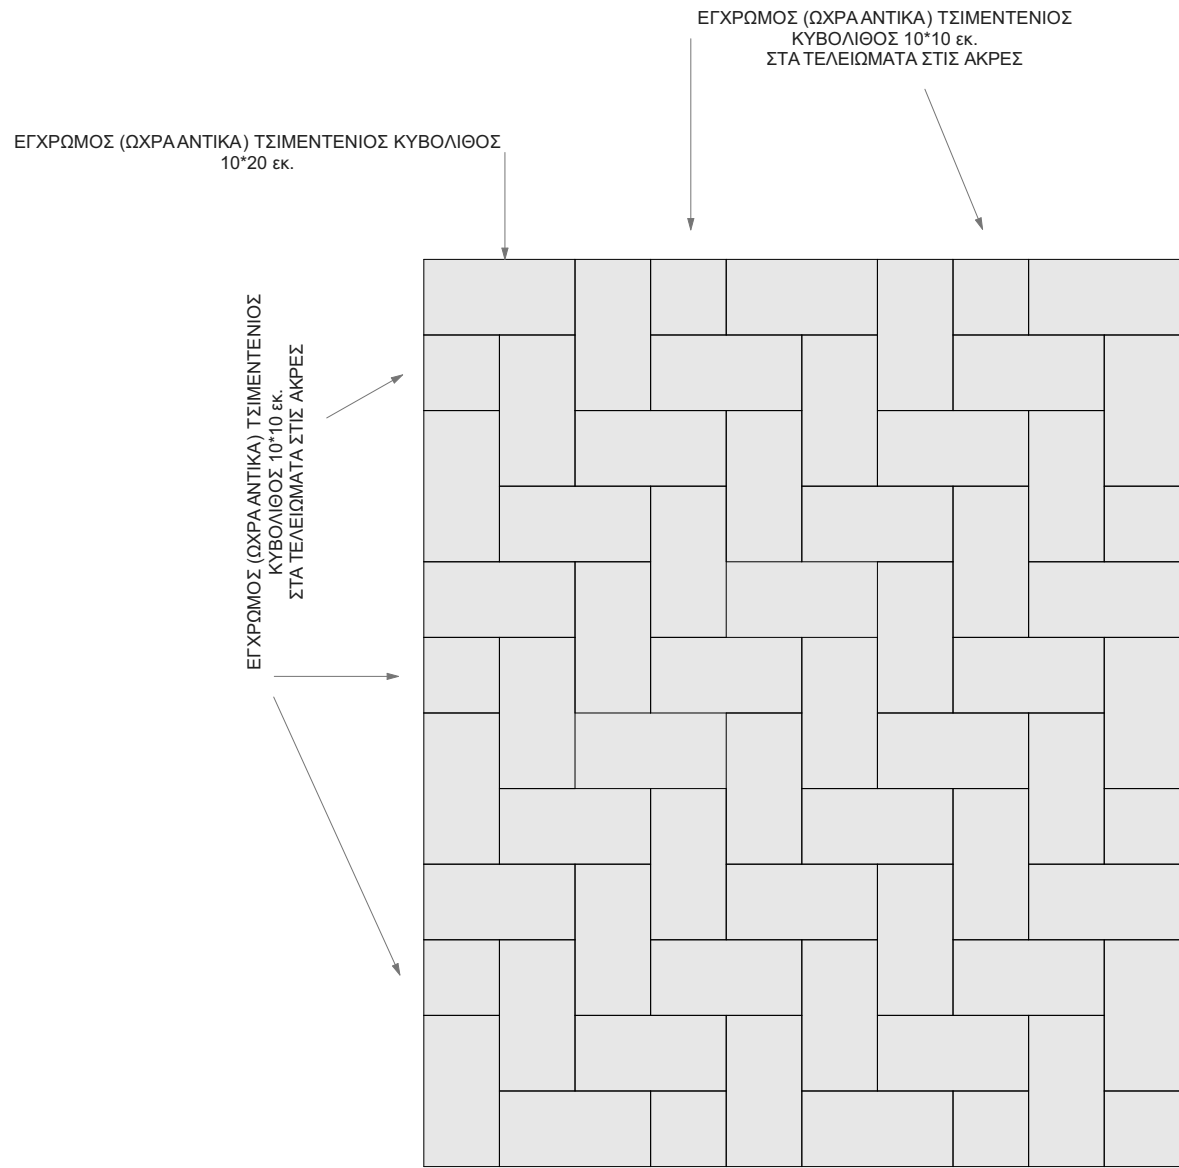

ΣΤΡΩΣΙΜΟ ΖΩΝΩΝ ΕΓΧΡΩΜΩΝ
ΤΣΙΜΕΝΤΕΝΙΩΝ ΚΥΒΟΛΙΘΩΝ 10*20εκ.
ΣΕ ΒΟΡΕΙΑ ΠΛΑΤΕΙΑ
ΚΛ. 1:10

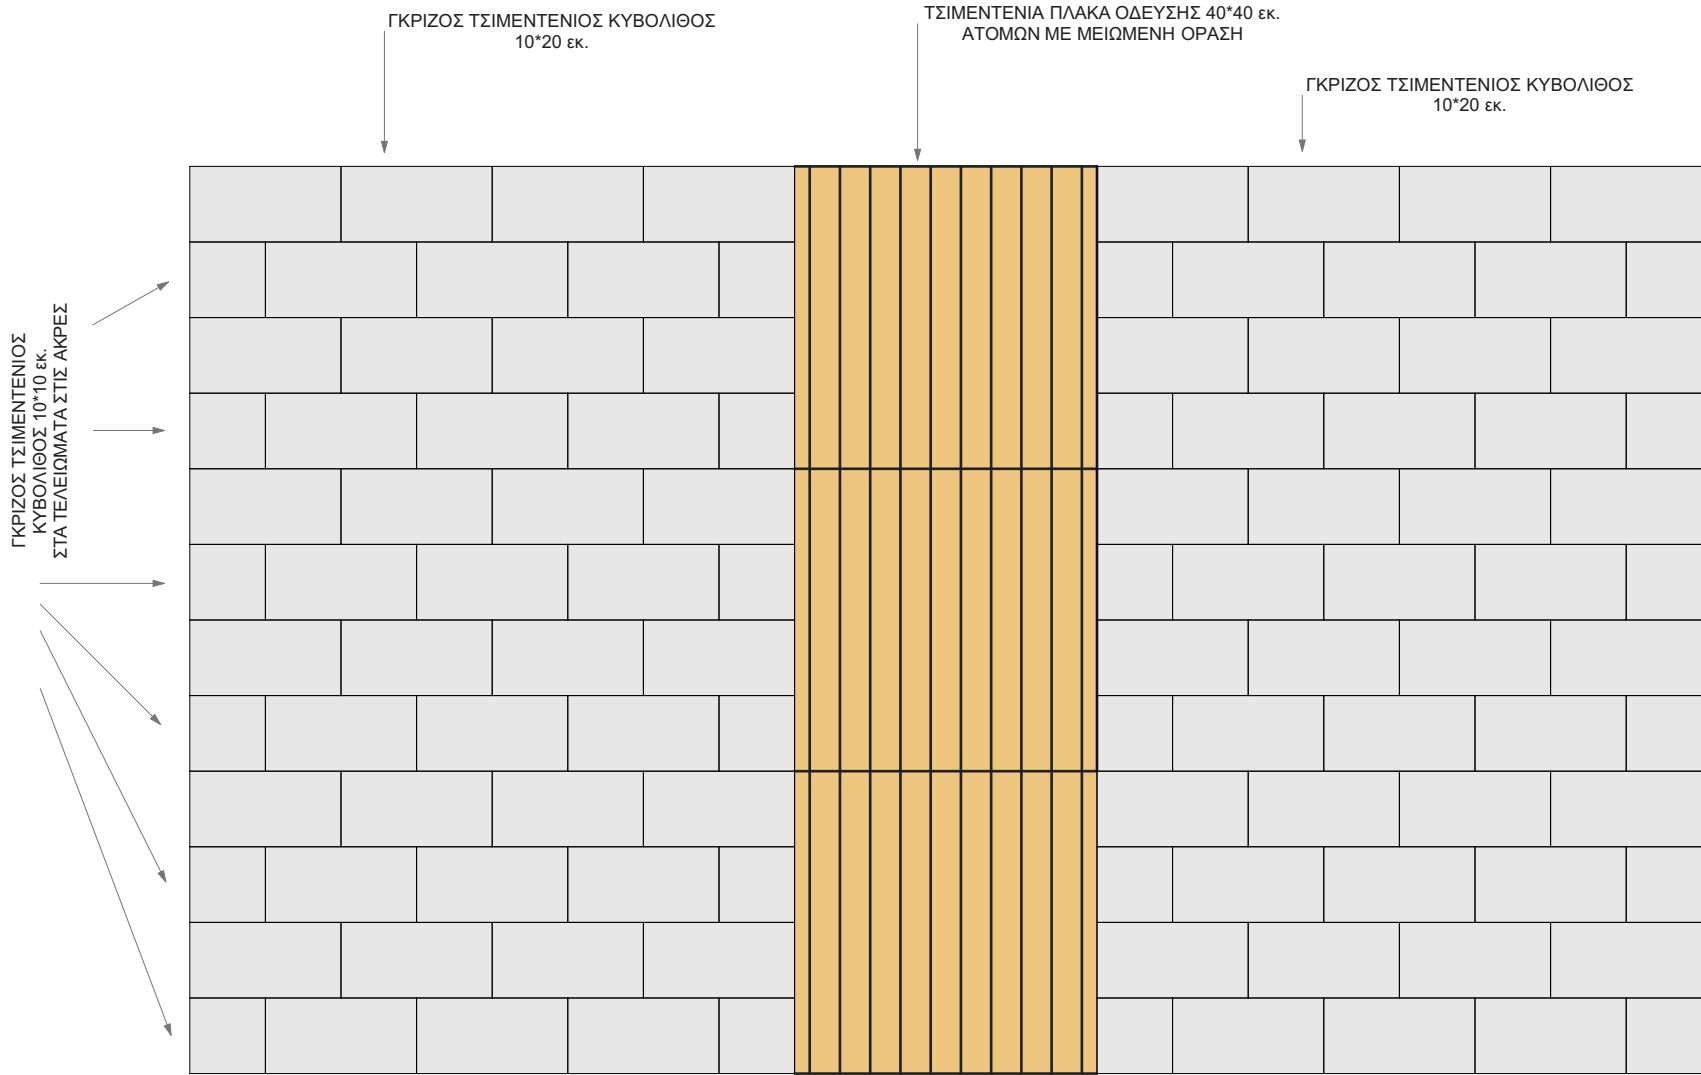

ΣΤΡΩΣΗ ΓΚΡΙΖΩΝ ΤΣΙΜΕΝΤΕΝΙΩΝ ΚΥΒΟΛΙΘΩΝ
ΣΕ ΔΡΟΜΟΥΣ - ΠΕΖΟΔΡΟΜΙΑ -
ΔΙΑΔΡΟΜΟΥΣ ΠΑΙΔΙΚΗΣ ΧΑΡΑΣ - ΧΩΡΟΥ ΑΘΛΗΣΗΣ
ΚΛ. 1:10

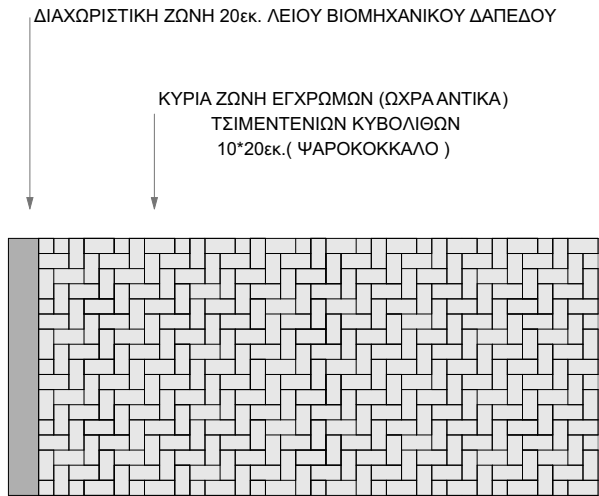

ΣΤΡΩΣΙΜΟ ΤΣΙΜΕΝΤΕΝΙΩΝ ΚΥΒΟΛΙΘΩΝ
ΣΕ ΒΟΡΕΙΑ ΠΛΑΤΕΙΑ
ΚΛ. 1:50

ΔΗΜΟΣ ΡΕΘΥΜΝΗΣ

ΔΙΕΥΘΥΝΣΗ ΤΕΧΝΙΚΩΝ ΥΠΗΡΕΣΙΩΝ

Λ. Σ.ΒΕΝΙΖΕΛΟΥ-ΚΤΙΡΙΟ "ΔΕΛΦΙΝΙ"- ΡΕΘΥΜΝΟ - Τ.Κ. : 74100

2831040002 email : dimosty@rethymno.gr

ΜΕΛΕΤΗ :

ΒΙΟΚΛΙΜΑΤΙΚΗ ΑΝΑΠΛΑΣΗ ΚΟΙΝΟΧΡΗΣΤΩΝ
ΧΩΡΩΝ ΣΥΓΚΡΟΤΗΜΑΤΟΣ ΕΡΓΑΤΙΚΩΝ
ΚΑΤΟΙΚΙΩΝ ΣΤΗΝ ΠΕΡΙΟΧΗ "ΣΑΡΑΚΗΝΑ"

ΘΕΣΗ ΕΡΓΟΥ: ΠΕΡΙΟΧΗ "ΣΑΡΑΚΗΝΑ" Δ.ΡΕΘΥΜΝΗΣ

ΕΙΔΟΣ ΜΕΛΕΤΗΣ : ΑΡΧΙΤΕΚΤΟΝΙΚΗ ΜΕΛΕΤΗ

ΜΕΛΕΤΗΤΕΣ :

ΧΑΡΑΛΑΜΠΟΣ ΚΥΔΩΝΑΚΗΣ
Αρχιτέκτων Α.Π.Θ.

ΚΑΛΛΙΟΠΗ ΤΖΑΝΑΚΑΚΗ
Πολιτικός Μηχανικός Α.Π.Θ.

ΜΑΝΩΛΗΣ ΠΕΝΘΕΡΟΥΔΑΚΗΣ
Πολιτικός Μηχανικός Π.Π.

ΧΡΙΣΤΙΝΑ ΑΡΧΟΝΤΑΚΗ
Πολιτικός Μηχανικός Α.Π.Θ.

ΓΙΩΡΓΟΣ ΠΕΤΡΟΥΛΑΚΗΣ
Ηλεκτρολόγος Μηχανικός Ε.Μ.Π.

ΤΙΤΛΟΣ ΣΧΕΔΙΟΥ :

ΛΕΠΤΟΜΕΡΕΙΕΣ ΠΕΖΟΔΡΟΜΙΩΝ - ΣΤΗΘΑΙΩΝ

ΑΡΙΘΜΟΣ ΣΧΕΔΙΟΥ : ΚΛΙΜΑΚΑ :

A 8

1:10



Ο ΜΕΛΕΤΗΤΗΣ :

ΚΥΔΩΝΑΚΗΣ ΧΑΡΑΛΑΜΠΟΣ
ΑΡΧΙΤΕΚΤΩΝ ΜΗΧΑΝΙΚΟΣ
ΔΗΜΟΥ ΡΕΘΥΜΝΗΣ
ΚΛΑΔΟΥ ΠΕΔ. ΜΕ. Τ.Γ. ΒΑΘΜΟΥ Α'


ΘΕΩΡΗΘΗΚΕ :

ΘΕΩΡΗΘΗΚΕ
ΚΑΜΗΛΑΚΗ ΑΙΚΑΤΕΡΙΝΗ
ΑΝΑΠΛΗΡΩΤΡΙΑ Δ/ΝΗ
ΝΕΗΣ ΤΕΧΝΙΚΗΣ ΥΠΗΡΕΣΙΑΣ
ΔΗΜΟΥ ΡΕΘΥΜΝΗΣ
ΚΛΑΔΟΥ ΤΕ. ΒΑΘΜΟΥ Α'


ΡΕΘΥΜΝΟ , ΦΕΒΡΟΥΑΡΙΟΣ 2020

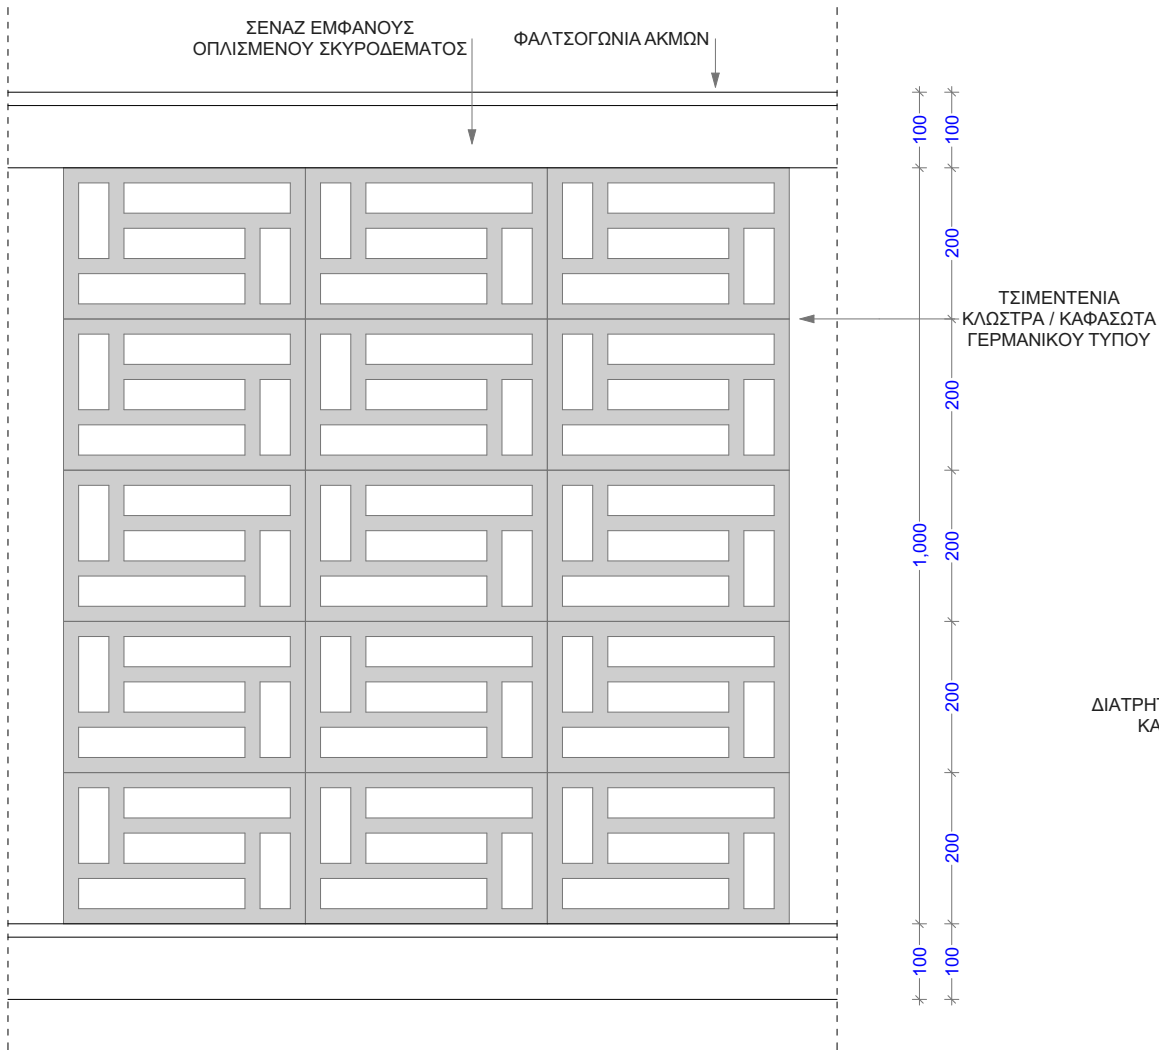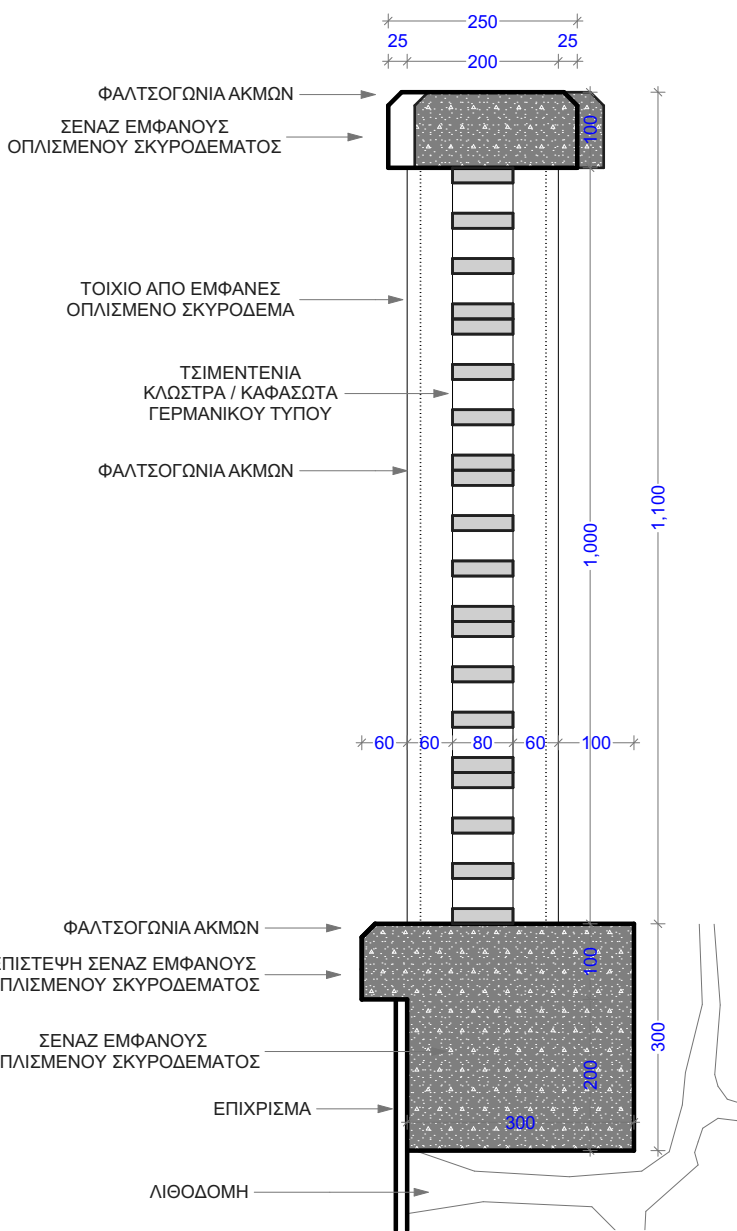

ΤΟΜΗ - ΟΨΗ ΣΤΗΘΑΙΟΥ ΜΕ ΚΛΩΣΤΡΑ / ΚΑΦΑΣΩΤΑ
ΚΛ. 1:10

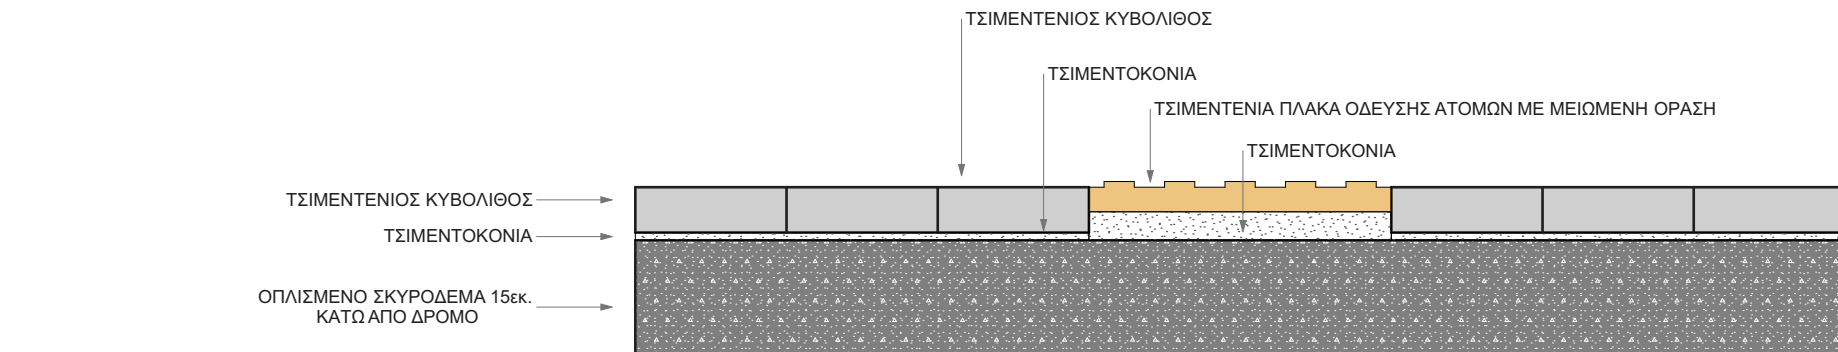

ΤΟΜΗ ΔΡΟΜΟΥ
ΚΛ. 1:10

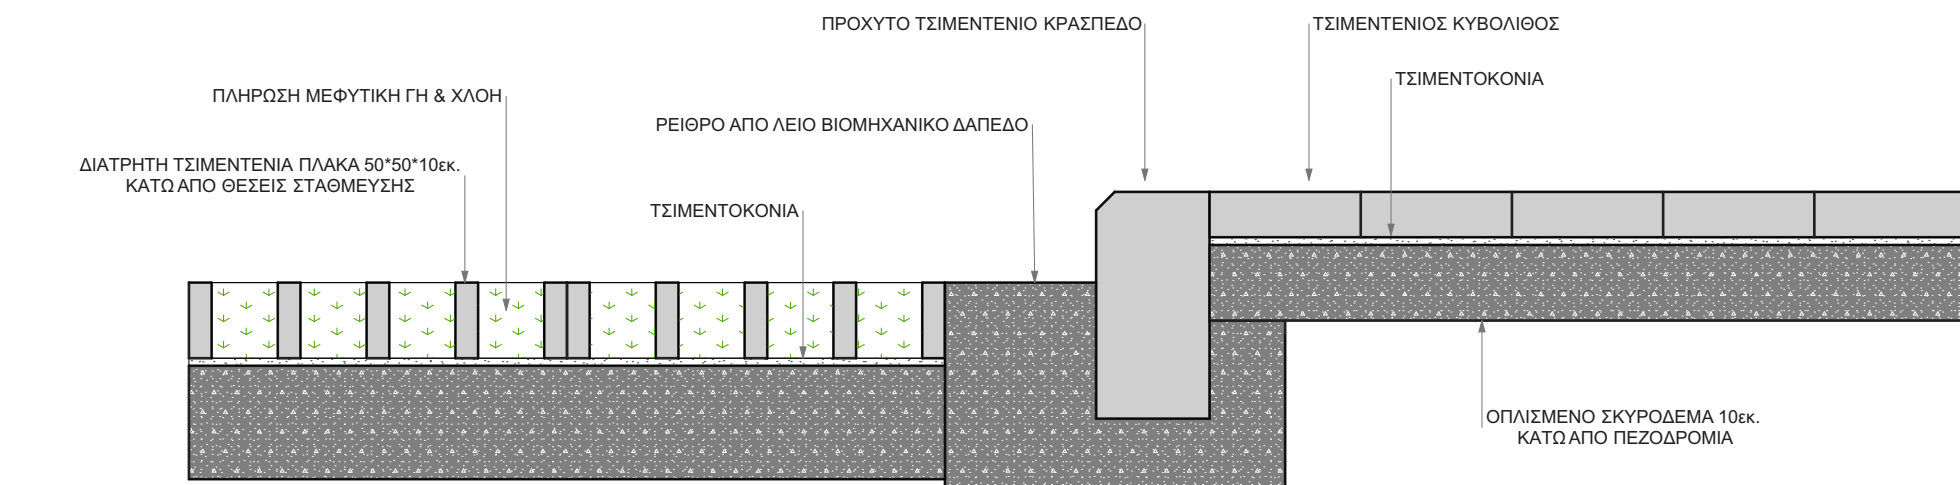

ΤΟΜΗ ΠΕΖΟΔΡΟΜΙΟΥ - ΘΕΣΗΣ ΣΤΑΘΜΕΥΣΗΣ
ΚΛ. 1:10