



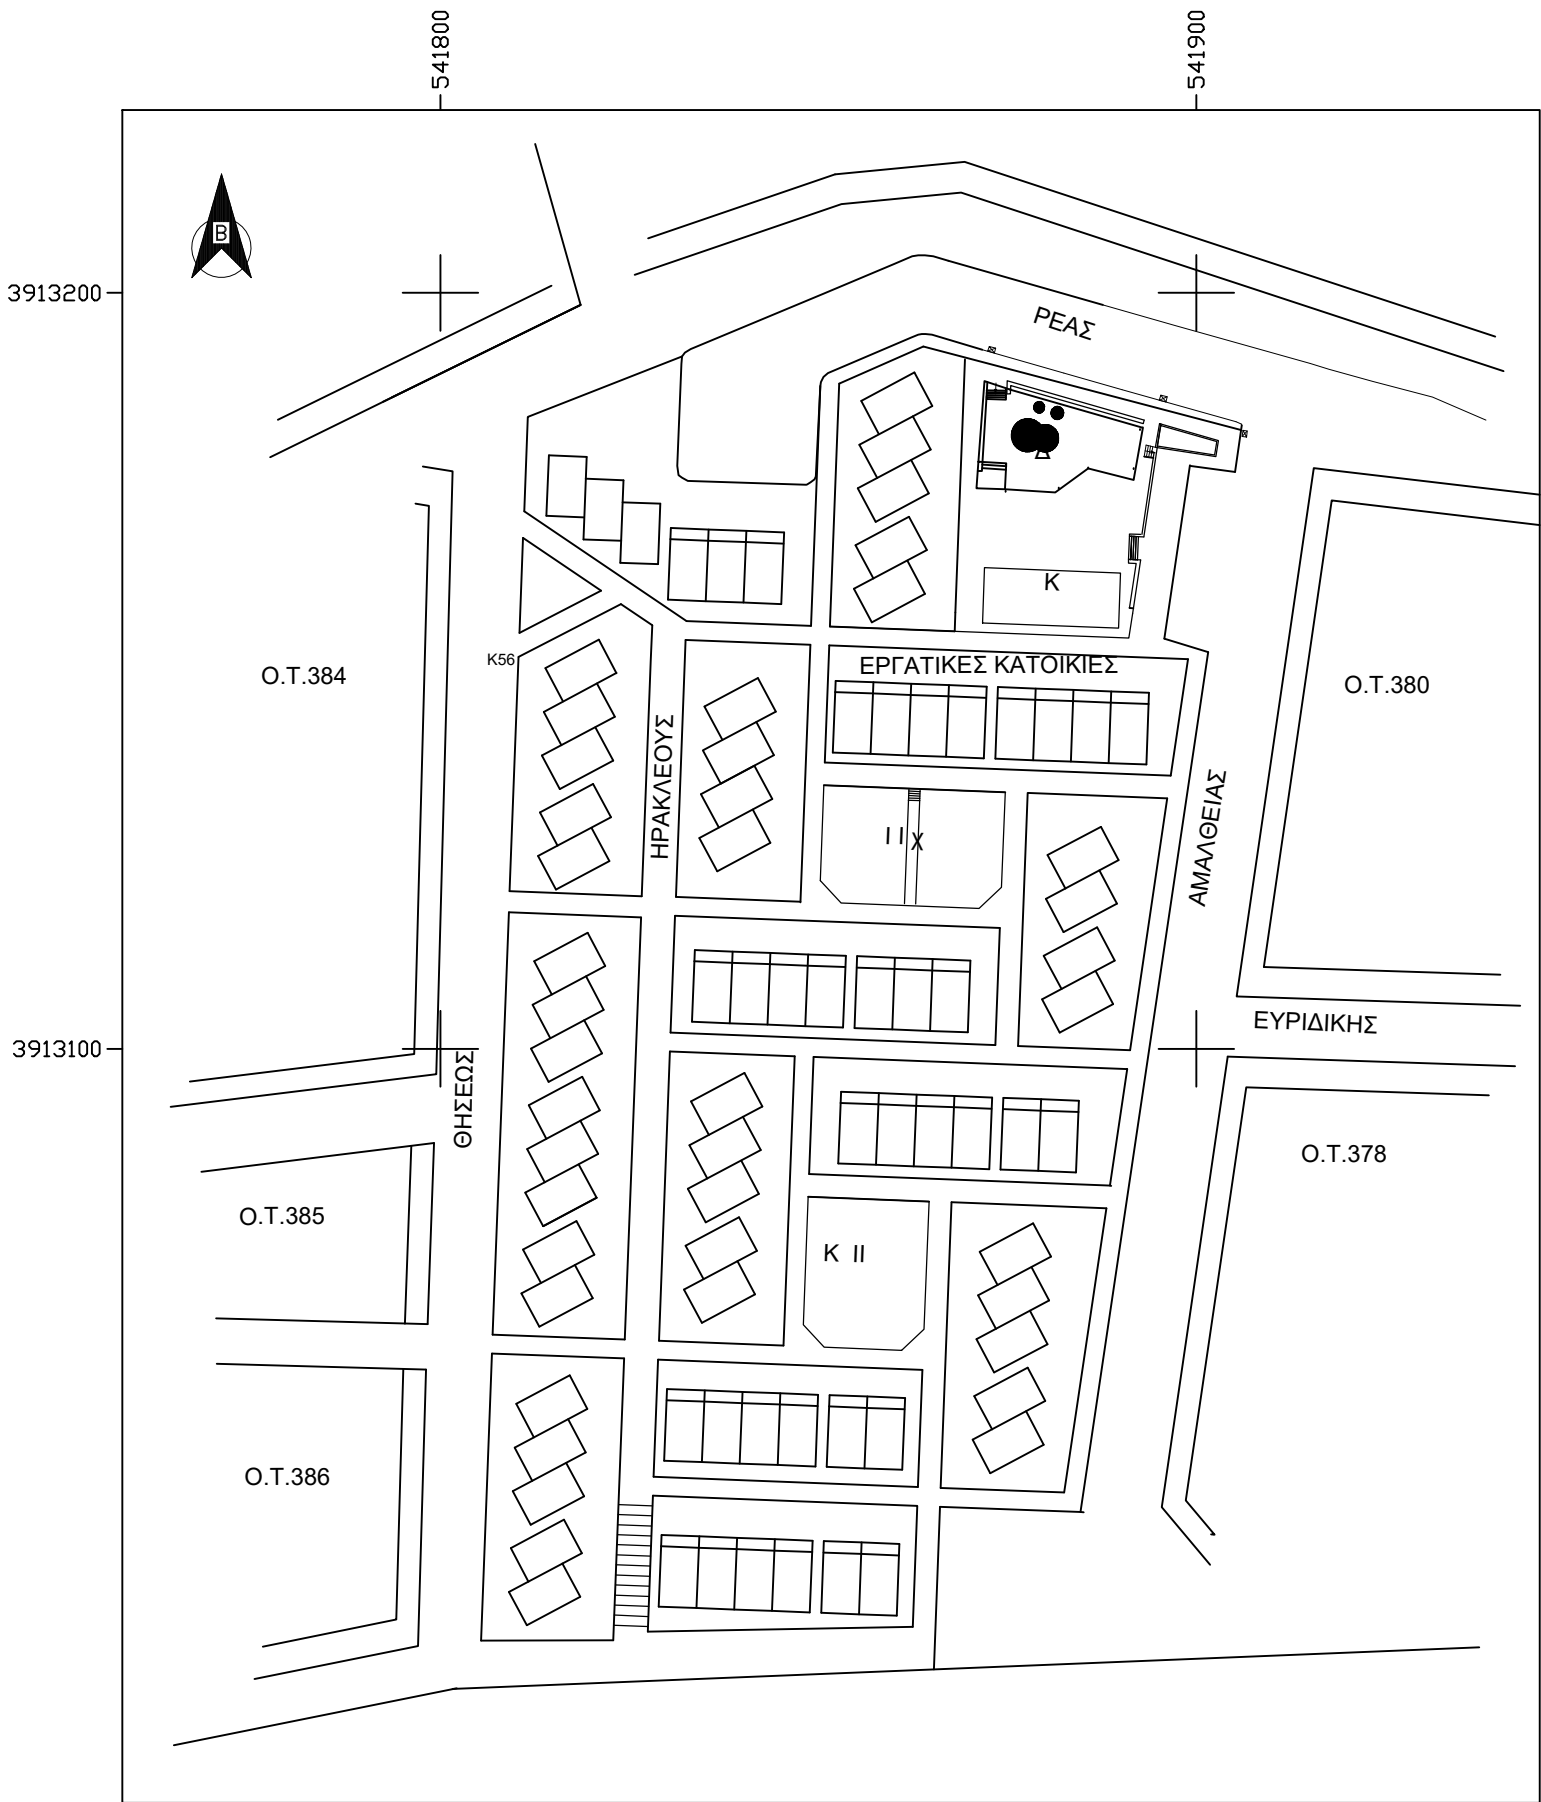

Απόσπασμα Χάρτη ΕΚΧΑ - Οδοιπορικό σκαρίφημα Κλίμακα 1:5000

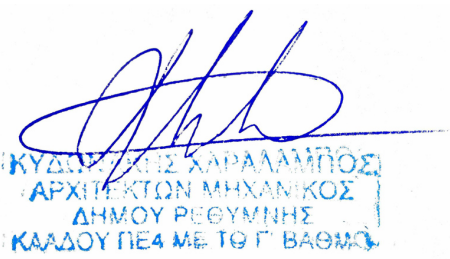

ΕΡΓΟΔΟΤΗΣ: ΔΗΜΟΣ ΡΕΘΥΜΝΗΣ ΔΙΕΥΘΥΝΣΗ ΤΕΧΝΙΚΩΝ ΥΠΗΡΕΣΙΩΝ & ΠΟΛΕΟΔΟΜΙΑΣ ΤΜΗΜΑ ΤΕΧΝΙΚΩΝ ΕΡΓΩΝ Λ.ΣΟΦ.ΒΕΝΙΖΕΛΟΥ - ΚΤΙΡΙΟ "ΔΕΛΦΙΝΙ"- ΡΕΘΥΜΝΟ - Τ.Κ. : 74100 ΤΗΛ. : 28310 40001 - FAX : 28310 40004		
ΕΡΓΟ: ΒΙΟΚΛΙΜΑΤΙΚΗ ΑΝΑΠΛΑΣΗ ΚΟΙΝΟΧΡΗΣΤΩΝ ΧΩΡΩΝ ΣΥΓΚΡΟΤΗΜΑΤΟΣ ΕΡΓΑΤΙΚΩΝ ΚΑΤΟΙΚΙΩΝ ΣΤΗΝ ΠΕΡΙΟΧΗ "ΣΑΡΑΚΗΝΑ"		
ΘΕΣΗ: ΕΡΓΑΤΙΚΕΣ ΚΑΤΟΙΚΙΕΣ ΣΤΗΝ ΠΕΡΙΟΧΗ "ΣΑΡΑΚΗΝΑ", ΕΝΤΟΣ ΣΧΕΔΙΟΥ ΠΟΛΕΩΣ, Δ. ΡΕΘΥΜΝΗΣ ΠΕΡΙΦΕΡΕΙΑΚΗ ΕΝΟΤΗΤΑ ΡΕΘΥΜΝΟΥ, ΠΕΡΙΦΕΡΕΙΑ ΚΡΗΤΗΣ		
ΜΕΛΕΤΗΤΗΣ:		
ΤΙΤΛΟΣ ΣΧΕΔΙΟΥ: ΚΑΤΑΔΕΙΞΗ ΘΕΣΗΣ	ΚΛΙΜΑΚΑ: 1:1000	ΑΡ. ΣΧΕΔΙΟΥ: Τ1
ΜΕΛΕΤΗ: ΤΟΠΟΓΡΑΦΙΚΗ ΜΕΛΕΤΗ	ΗΜΕΡΟΜΗΝΙΑ: ΑΠΡΙΛΙΟΣ 2020	
ΣΦΡΑΓΙΔΑ-ΥΠΟΓΡΑΦΗ: 	 ΘΕΩΡΗΘΗΚΕ ΚΑΜΗΛΑΚΗ ΑΙΚΑΤΕΡΙΝΗ ΑΝΑΠΛΗΡΩΤΡΙΑ ΓΡ/ΝΗ ΤΕΧΝΙΚΩΝ ΥΠΗΡΕΣΙΩΝ ΔΗΜΟΥ ΡΕΘΥΜΝΗΣ ΚΛΑΔΟΥ ΤΕ ΒΑΘΜΟΥ Α'	