



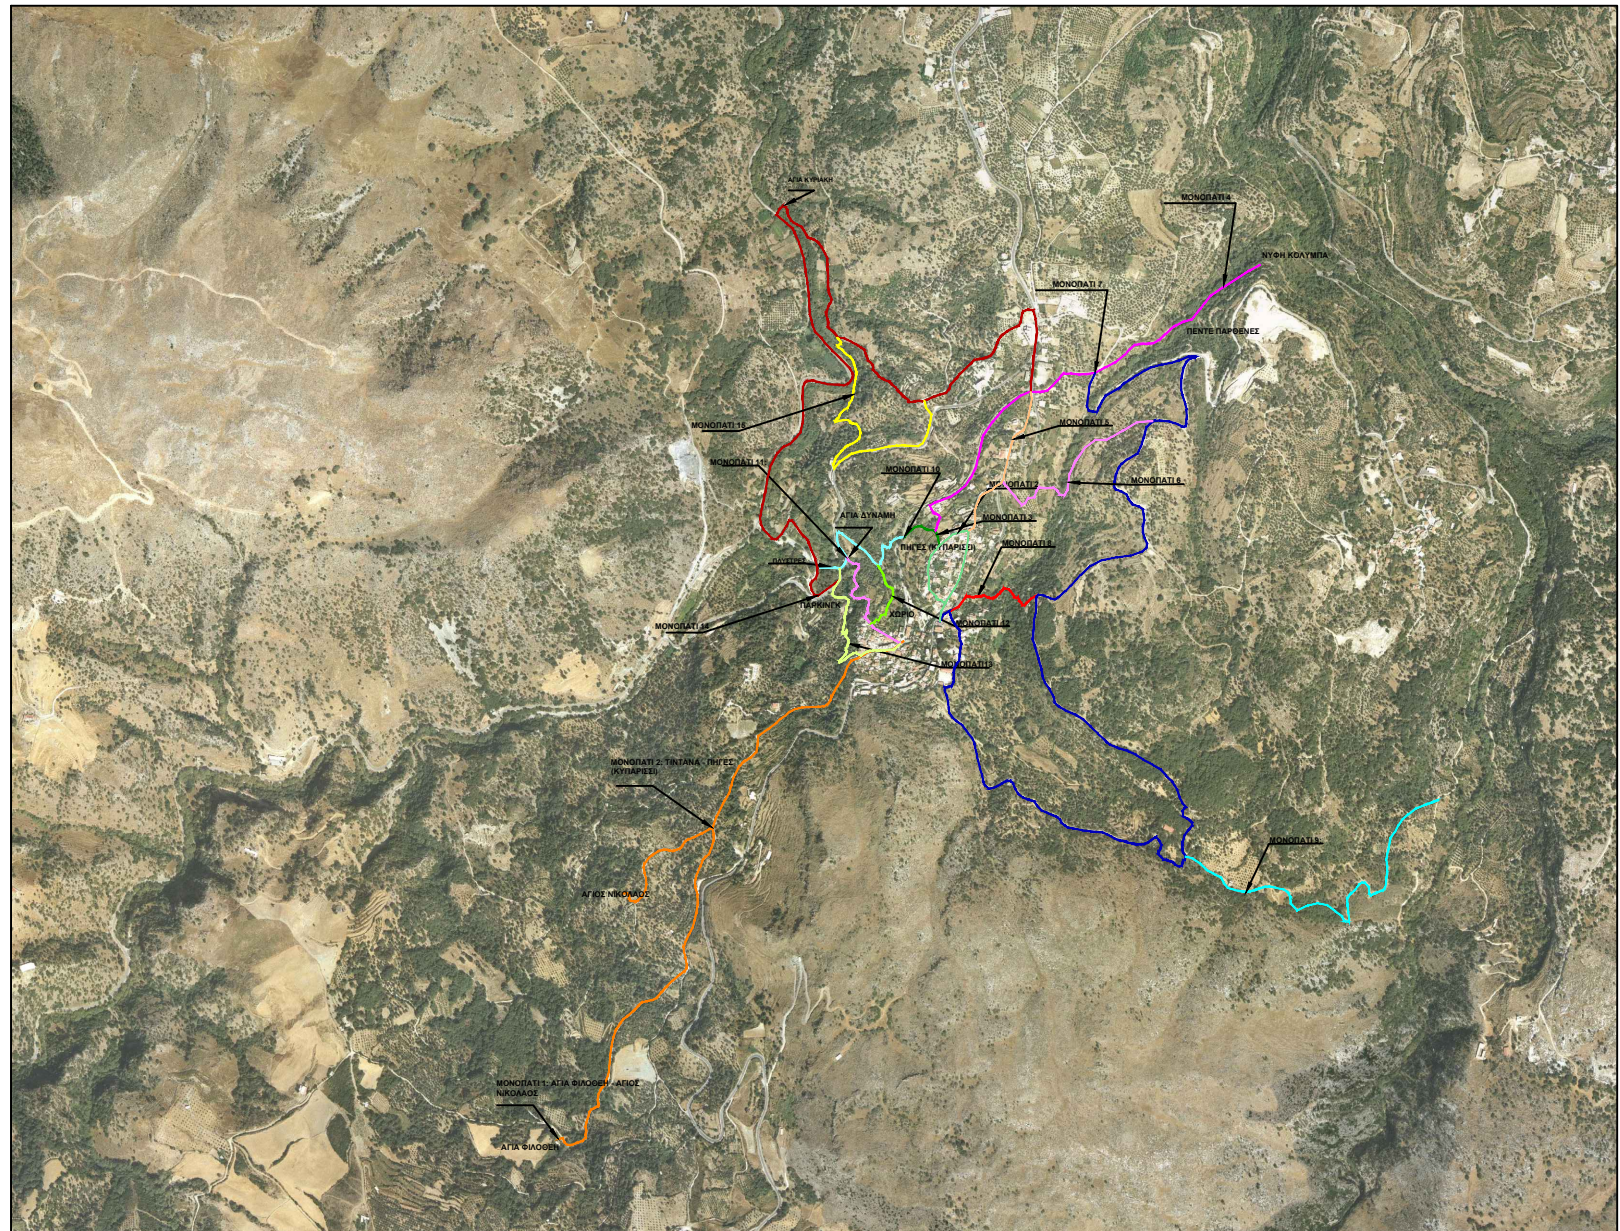

Απόσπασμα χάρτη ΕΚΧΑ - Οδοιπορικό

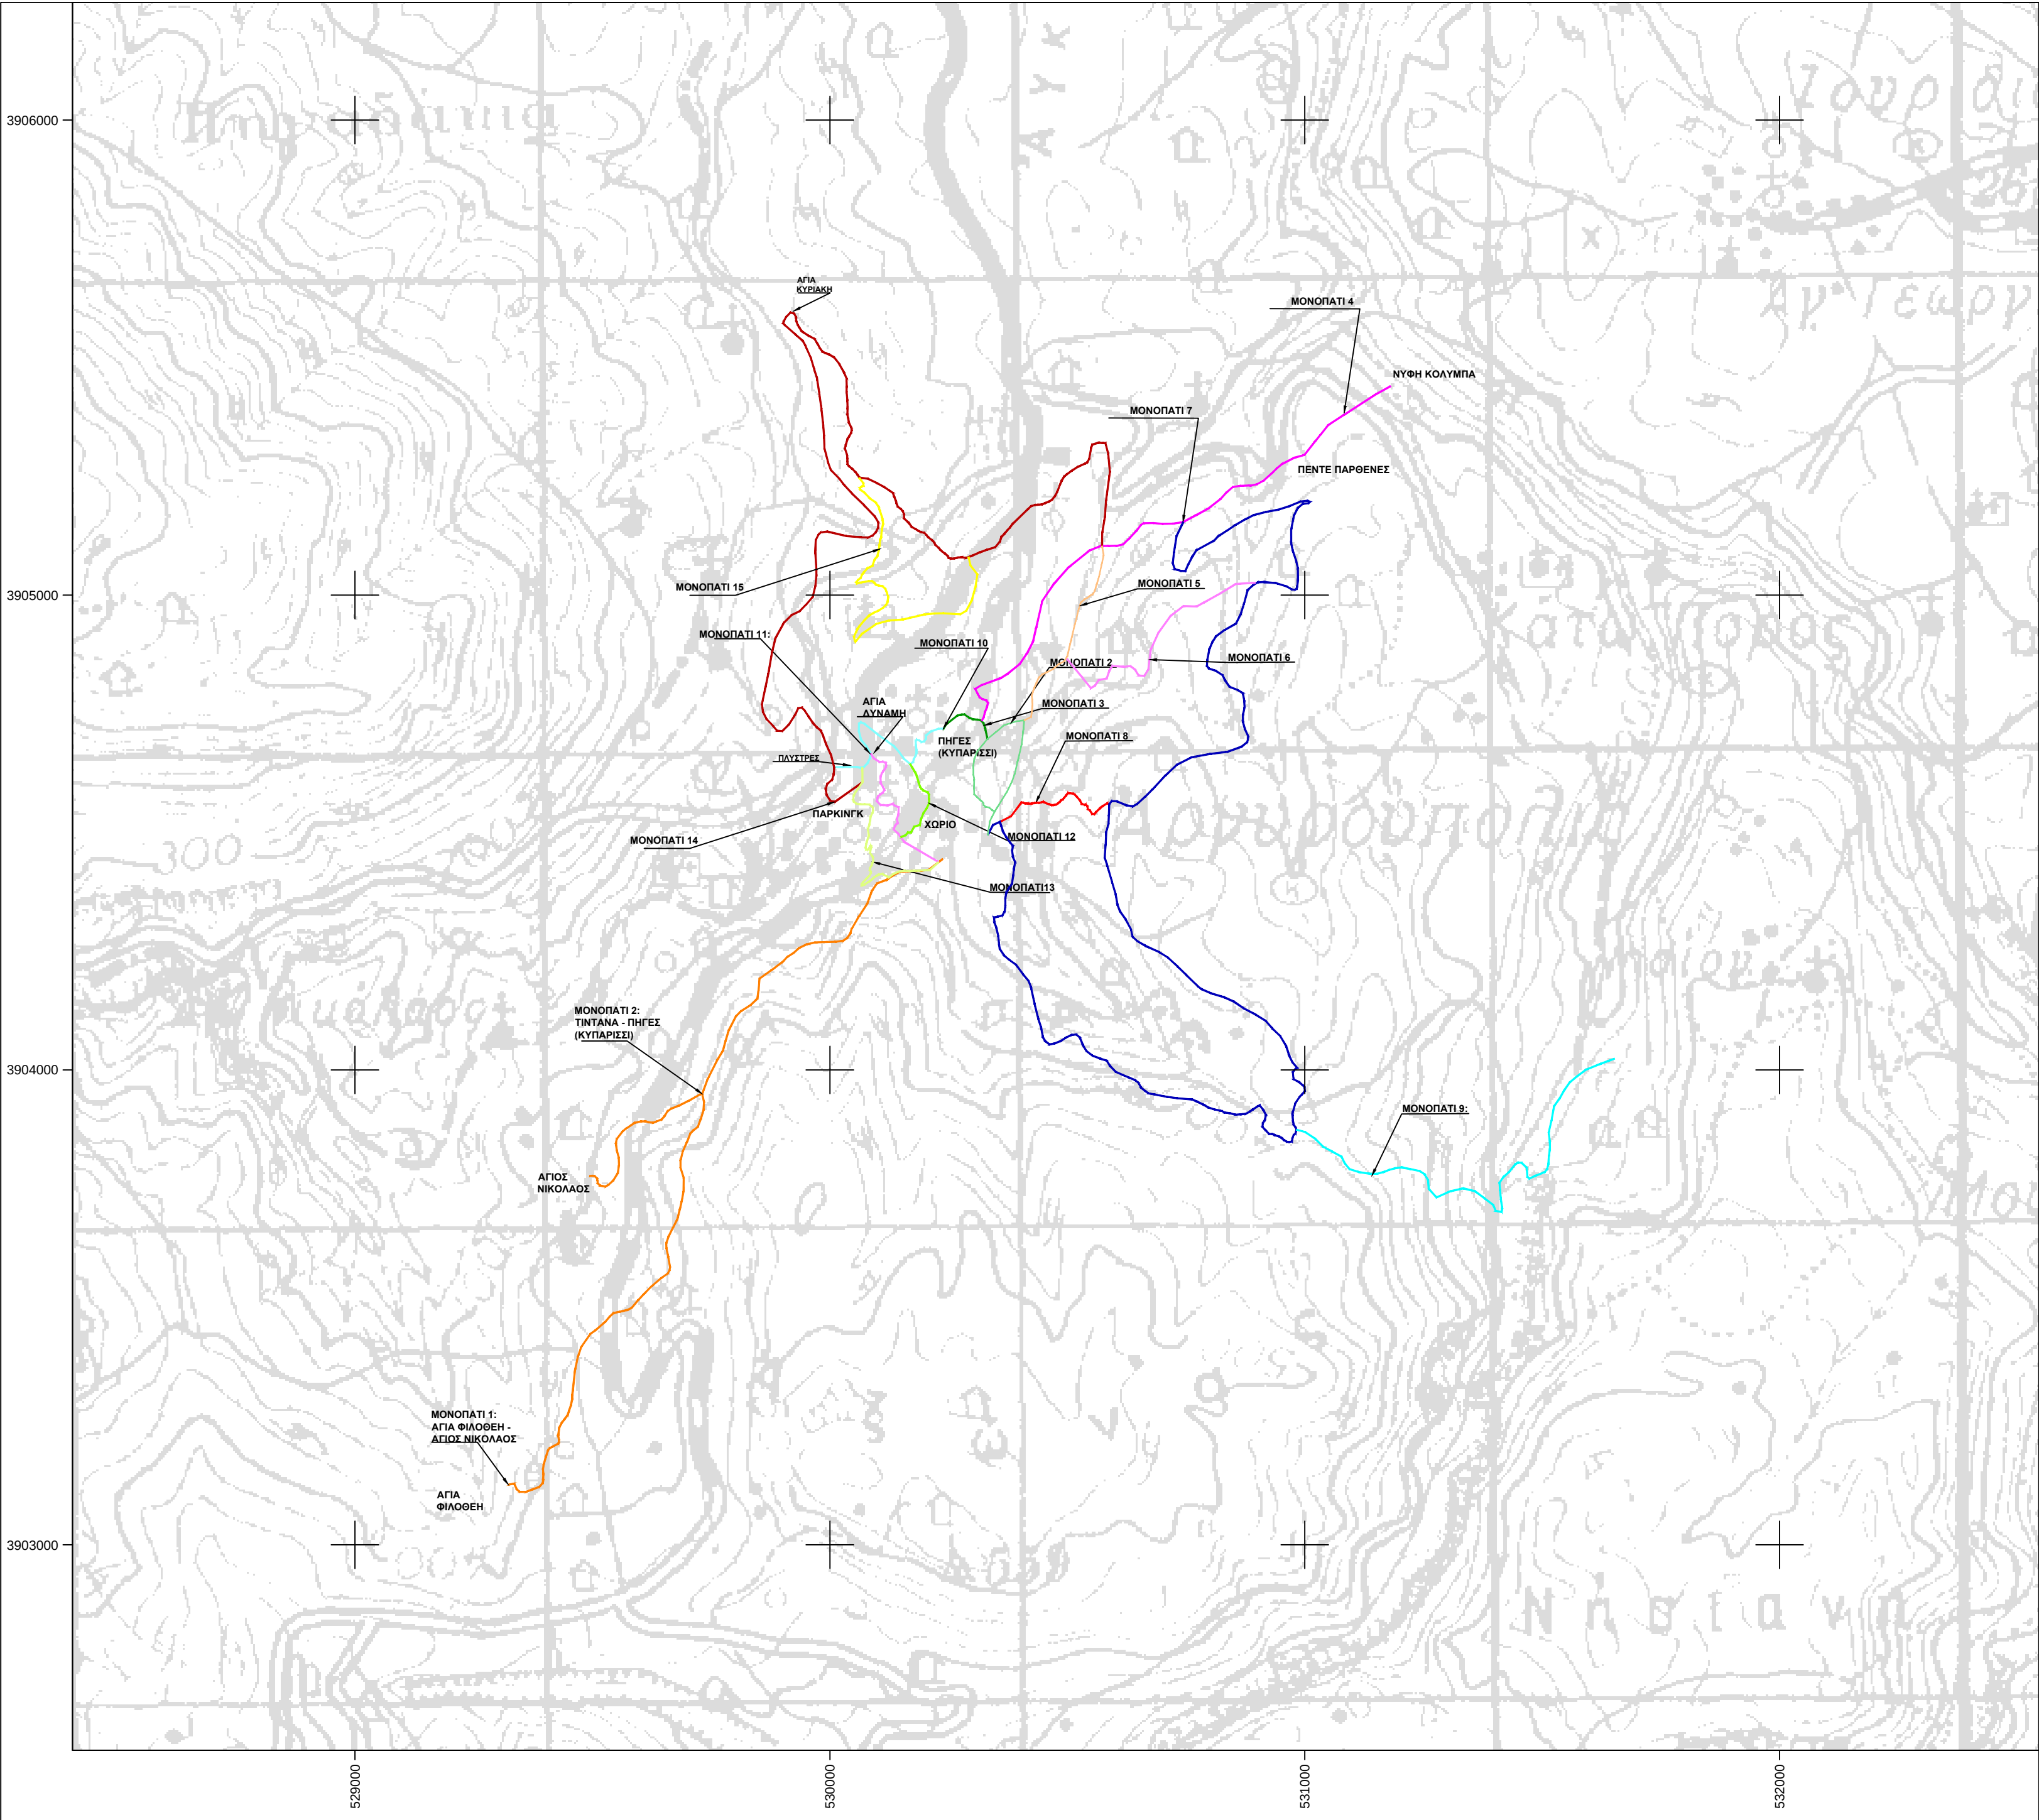

ΔΗΜΟΣ ΡΕΘΥΜΝΗΣ
ΔΙΕΥΘΥΝΣΗ ΤΕΧΝΙΚΩΝ ΥΠΗΡΕΣΙΩΝ
ΤΜΗΜΑ ΤΕΧΝΙΚΩΝ ΕΡΓΩΝ
Λ.ΣΟΦ.ΒΕΝΙΖΕΛΟΥ - ΚΤΙΡΙΟ "ΔΕΛΦΙΝΙ"- ΡΕΘΥΜΝΟ - Τ.Κ. : 74100
ΤΗΛ. : 28310 40001 - FAX : 28310 40004


ΕΡΓΟ:
ΣΧΕΔΙΑΣΜΟΣ ΑΠΟΚΑΤΑΣΤΑΣΗΣ, ΣΗΜΑΝΣΗΣ ΚΑΙ
ΑΝΑΔΕΙΞΗΣ ΜΟΝΟΠΑΤΙΩΝ ΚΟΙΝΟΤΗΤΑΣ
ΑΡΓΥΡΟΥΠΟΛΗΣ, ΔΗΜΟΥ ΡΕΘΥΜΝΗΣ, ΠΕΡΙΦΕΡΕΙΑΚΗΣ
ΕΝΟΤΗΤΑΣ ΡΕΘΥΜΝΗΣ

ΘΕΣΗ:
ΑΡΓΥΡΟΥΠΟΛΗ, ΤΚ. ΑΡΓΥΡΟΥΠΟΛΕΩΣ, Δ.Ε. ΛΑΠΠΑΙΩΝ,
Δ. ΡΕΘΥΜΝΗΣ, Π.Ε. ΡΕΘΥΜΝΟΥ, ΠΕΡΙΦΕΡΕΙΑ ΚΡΗΤΗΣ

ΤΙΤΛΟΣ ΣΧΕΔΙΟΥ:	ΚΛΙΜΑΚΑ:	ΑΡ. ΣΧΕΔΙΟΥ:
ΚΑΤΑΔΕΙΞΗ ΘΕΣΗΣ	1:10000	T1

ΜΕΛΕΤΗ:	ΤΟΠΟΓΡΑΦΙΚΗ ΜΕΛΕΤΗ	ΗΜΕΡΟΜΗΝΙΑ:	ΣΕΠΤΕΜΒΡΙΟΣ 2020
---------	-----------------------	-------------	------------------

ΘΕΩΡΗΘΗΚΕ:

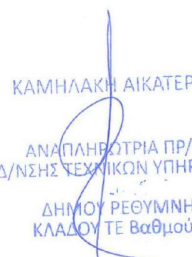

ΚΑΜΗΛΑΚΗ ΑΙΚΑΤΕΡΙΝΗ
ΑΝΤΙΔΗΜΑΡΧΙΑ ΠΡ/ΝΗ
Δ/ΝΣΗΣ ΤΕΧΝΙΚΩΝ ΥΠΗΡΕΣΙΩΝ
ΔΗΜΟΣ ΡΕΘΥΜΝΗΣ
ΚΑΛΩΝ ΤΕ ΒΑΘΜΩ Α'