


# Λ.02

## "ΠΕΖΟΔΡΟΜΙΟ ΜΕ ΤΣΙΜΕΝΤΟΚΥΒΟΛΘΟ - ΚΛΙΜΑΚΑ ΠΡΟΣ ΠΑΡΑΛΙΑ"

ΚΛΙΜΑΚΑ  
1:10

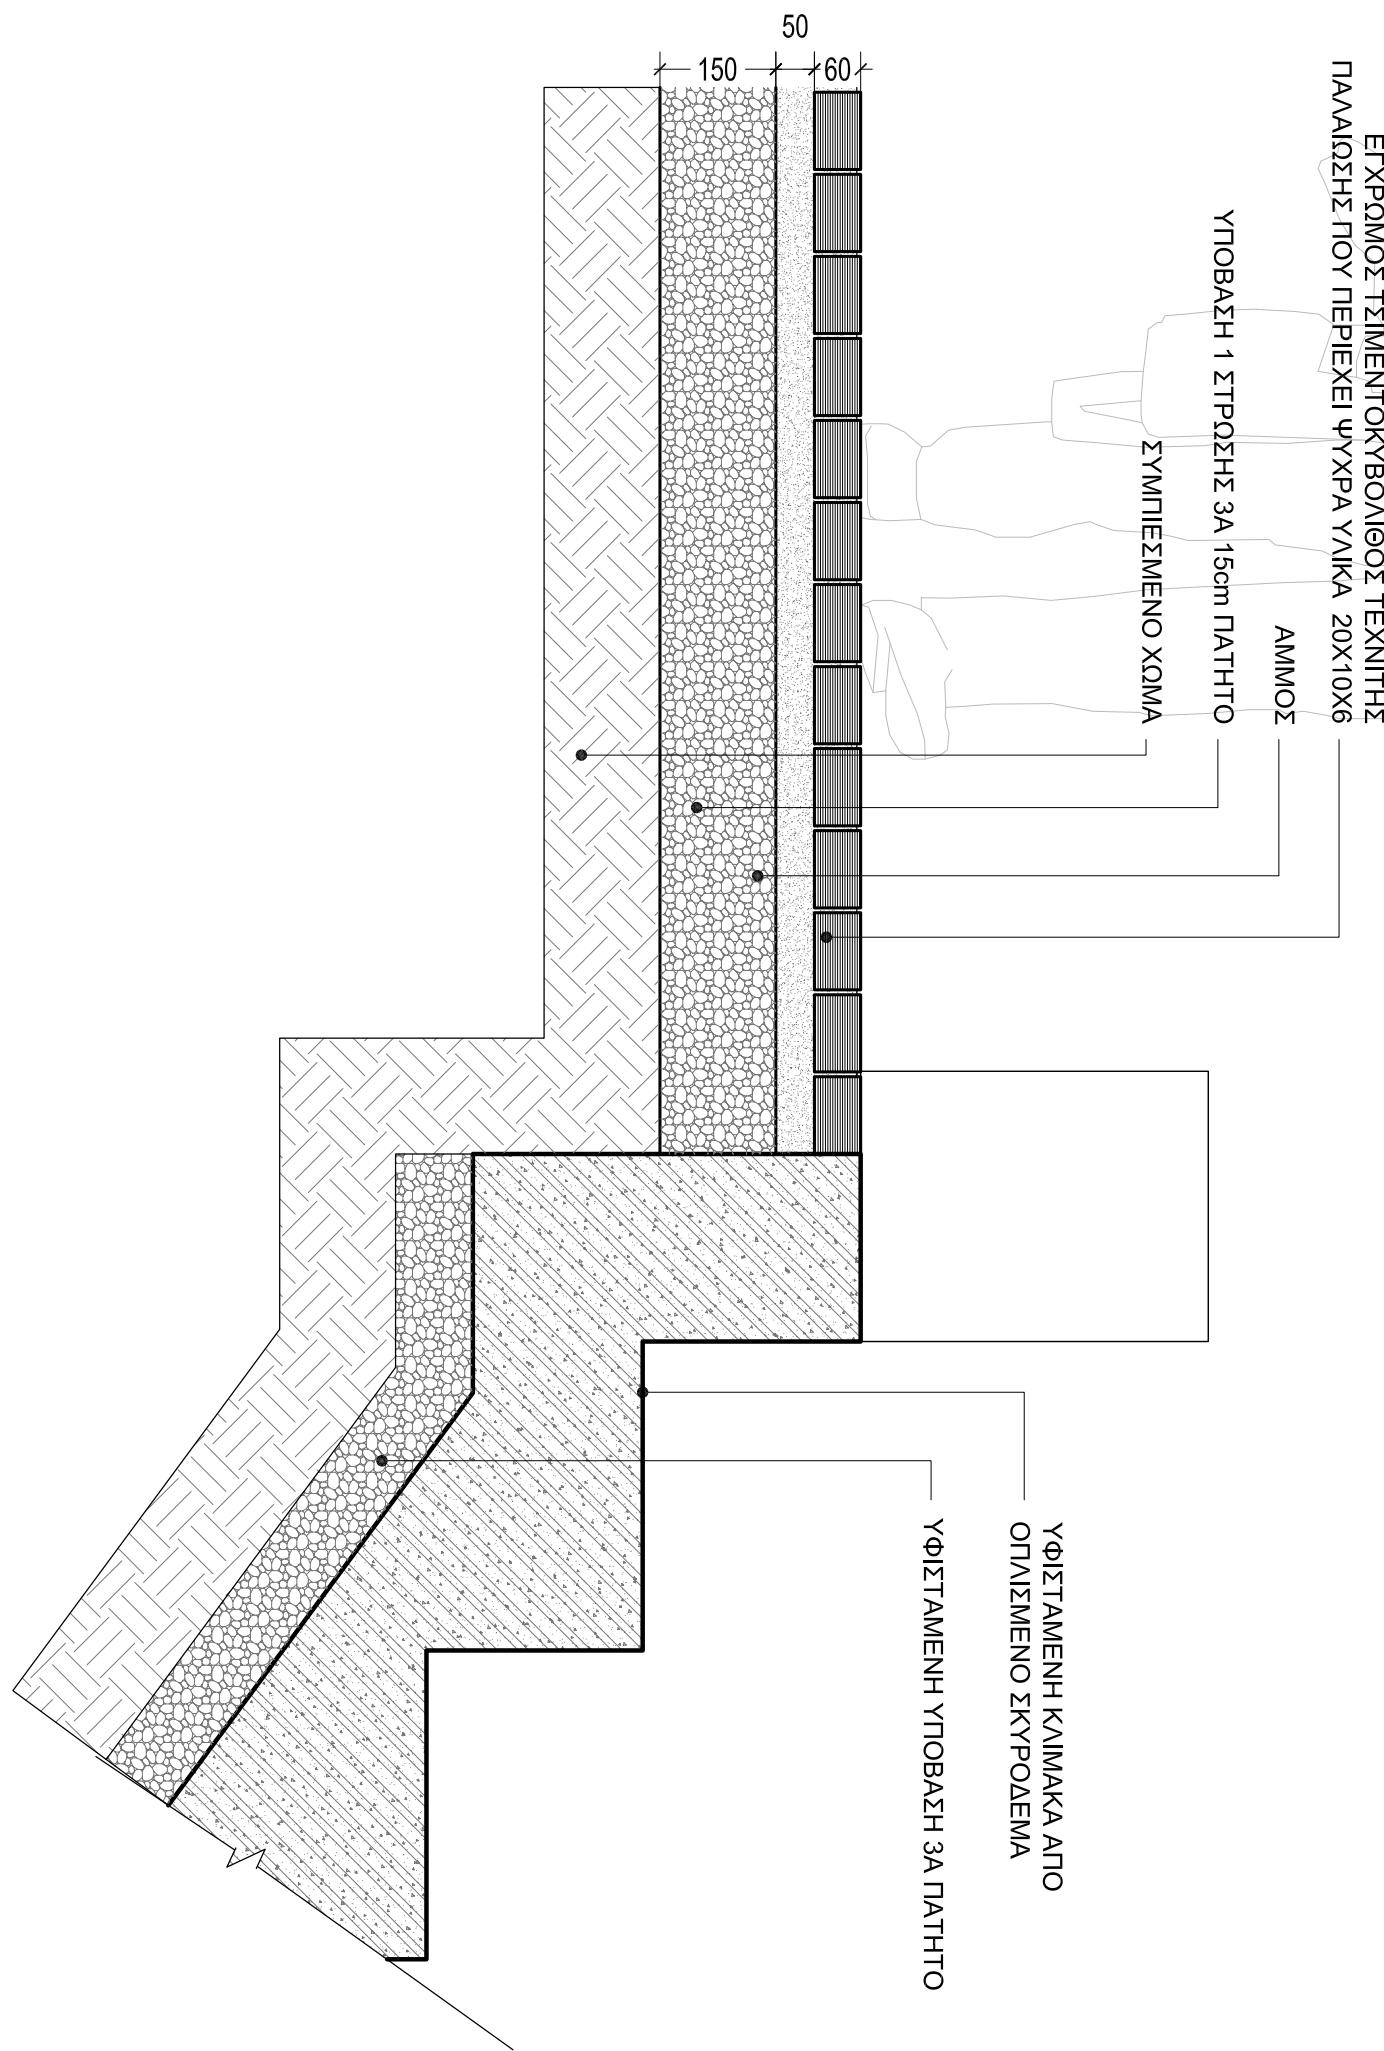

**ΦΟΡΕΑΣ:** ΔΗΜΟΣ ΡΕΘΥΜΝΟΥ ΚΡΗΤΗΣ    **ΕΡΓΟ:** "ΟΡΙΣΤΙΚΗ ΑΡΧΙΤΕΚΤΟΝΙΚΗ ΜΕΛΕΤΗ ΔΙΑΜΟΡΦΩΣΕΩΝ ΠΕΖΟΔΡΟΜΙΩΝ & ΑΣΦΑΛΩΝ ΔΙΑΒΑΣΕΩΝ ΠΕΖΩΝ ΣΤΟ ΑΝΑΤΟΛΙΚΟ ΓΑΡΑΛΙΚΟ ΜΕΤΩΠΟ ΤΟΥ ΔΗΜΟΥ ΡΕΘΥΜΝΗΣ ΑΠΟ ΤΟ ΔΕΛΦΙΝΙ ΜΕΧΡΙ ΤΟ ΚΟΥΤΣΟΛΙΔΗ"    **ΑΝΑΔΟΧΟΣ:** ΜΙΧΑΗΛ ΚΑΝΤΑΡΤΖΗΣ Αρχιτεκτονας - Πολεοδόμος M.Sc., ΣΥΝΕΡΓΑΤΗΣ ΑΡΧΙΤΕΚΤΟΝΑΣ: ΠΟΛ. ΤΟΡΤΟΠΙΔΗ