


**ΚΛ. 1:5** ΕΓΧΡΟΜΟΣ ΤΣΙΜΕΝΤΟΚΥΒΩΛΙΟΣ ΤΕΧΝΗΤΗΣ ΠΑΛΑΙΩΣΗΣ ΠΟΥ  
ΠΕΡΙΕΧΕΙ ΨΥΧΡΑ ΛΥΚΙΑ 20X10X6

ΑΜΜΟΚΟΝΙΑΜΑ 100Kgr ΤΣΙΜΕΝΤΟΥ  
ΥΠΟΒΑΣΗ 1 ΣΤΡΩΣΗΣ ΖΑ 15cm ΠΑΤΗΤΟ  
ΣΥΜΠΛΕΣΜΕΝΟ ΧΩΜΑ

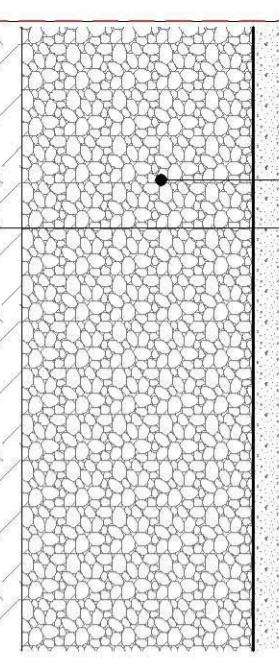

ΣΥΜΠΛΕΣΜΕΝΟ ΧΩΜΑ  
ΥΦΙΣΤΑΜΕΝΗ ΒΑΣΗ ΠΤΠ 0-150 10cm

ΥΦΙΣΤΑΜΕΝΗ ΥΠΟΒΑΣΗ ΠΤΠ 0-150 10cm

ΝΕΟ ΑΣΦΑΛΤΟΜΙΤΑ ΠΤΠ A 260 ΠΑΧΟΥΣ 5cm  
ΝΕΟ ΑΝΤΙΟΛΗΣΘΗΤΙΚΗ ΑΣΦΑΛΤΙΚΗ  
ΣΤΡΩΣΗ ΠΑΧΟΥΣ 5cm

ΥΦΙΣΤΑΜΕΝΟ ΚΡΑΣΠΕΔΟ ΠΕΖΟΔΡΟΜΟΥ  
ΧΥΤΟ ΕΠΙΠΟΤΟΥ

ΥΦΙΣΤΑΜΕΝΟΣ ΑΓΩΓΟΣ ΟΜΒΡΙΩΝ

50

50

100

100

150

50

60

50


150

50

ΙΣΤΟΣ ΦΩΤΙΣΤΙΚΟΥ  
ΜΕΤΑΛΛΙΚΟ ΚΑΠΑΚΙ ΦΡΕΑΤΙΟΥ  
ΦΡΕΑΤΙΟ ΕΛΞΗΣ ΚΑΛΩΔΙΩΝ  
ΕΓΧΡΟΜΟΣ ΤΣΙΜΕΝΤΟΚΥΒΩΛΙΟΣ ΤΕΧΝΗΤΗΣ ΠΑΛΑΙΩΣΗΣ ΠΟΥ ΠΕΡΙΕΧΕΙ ΨΥΧΡΑ ΛΥΚΙΑ 20X10X6  
ΑΜΜΟΚΟΝΙΑΜΑ 100Kgr ΤΣΙΜΕΝΤΟΥ ΜΕ ΕΛΑΦΡΥ ΟΠΛΙΣΜΟ ΣΥΜΠΛΕΣΜΕΝΟ ΧΩΜΑ  
ΥΠΟΒΑΣΗ 1 ΣΤΡΩΣΗΣ ΖΑ 15cm ΠΑΤΗΤΟ

ΑΓΚΥΡΩΣΗ ΙΣΤΟΥ ΣΕ ΣΚΥΡΟΔΕΜΑ Ø30mm  
ΚΑΙ L 50cm  
ΣΚΥΡΟΔΕΜΑ ΜΕ ΛΕΙΑ ΕΠΙΦΑΝΕΙΑ ΚΑΙ ΣΚΛΗΡΥΝΤΕΣ

ΙΣΤΟΣ ΦΩΤΙΣΤΙΚΟΥ

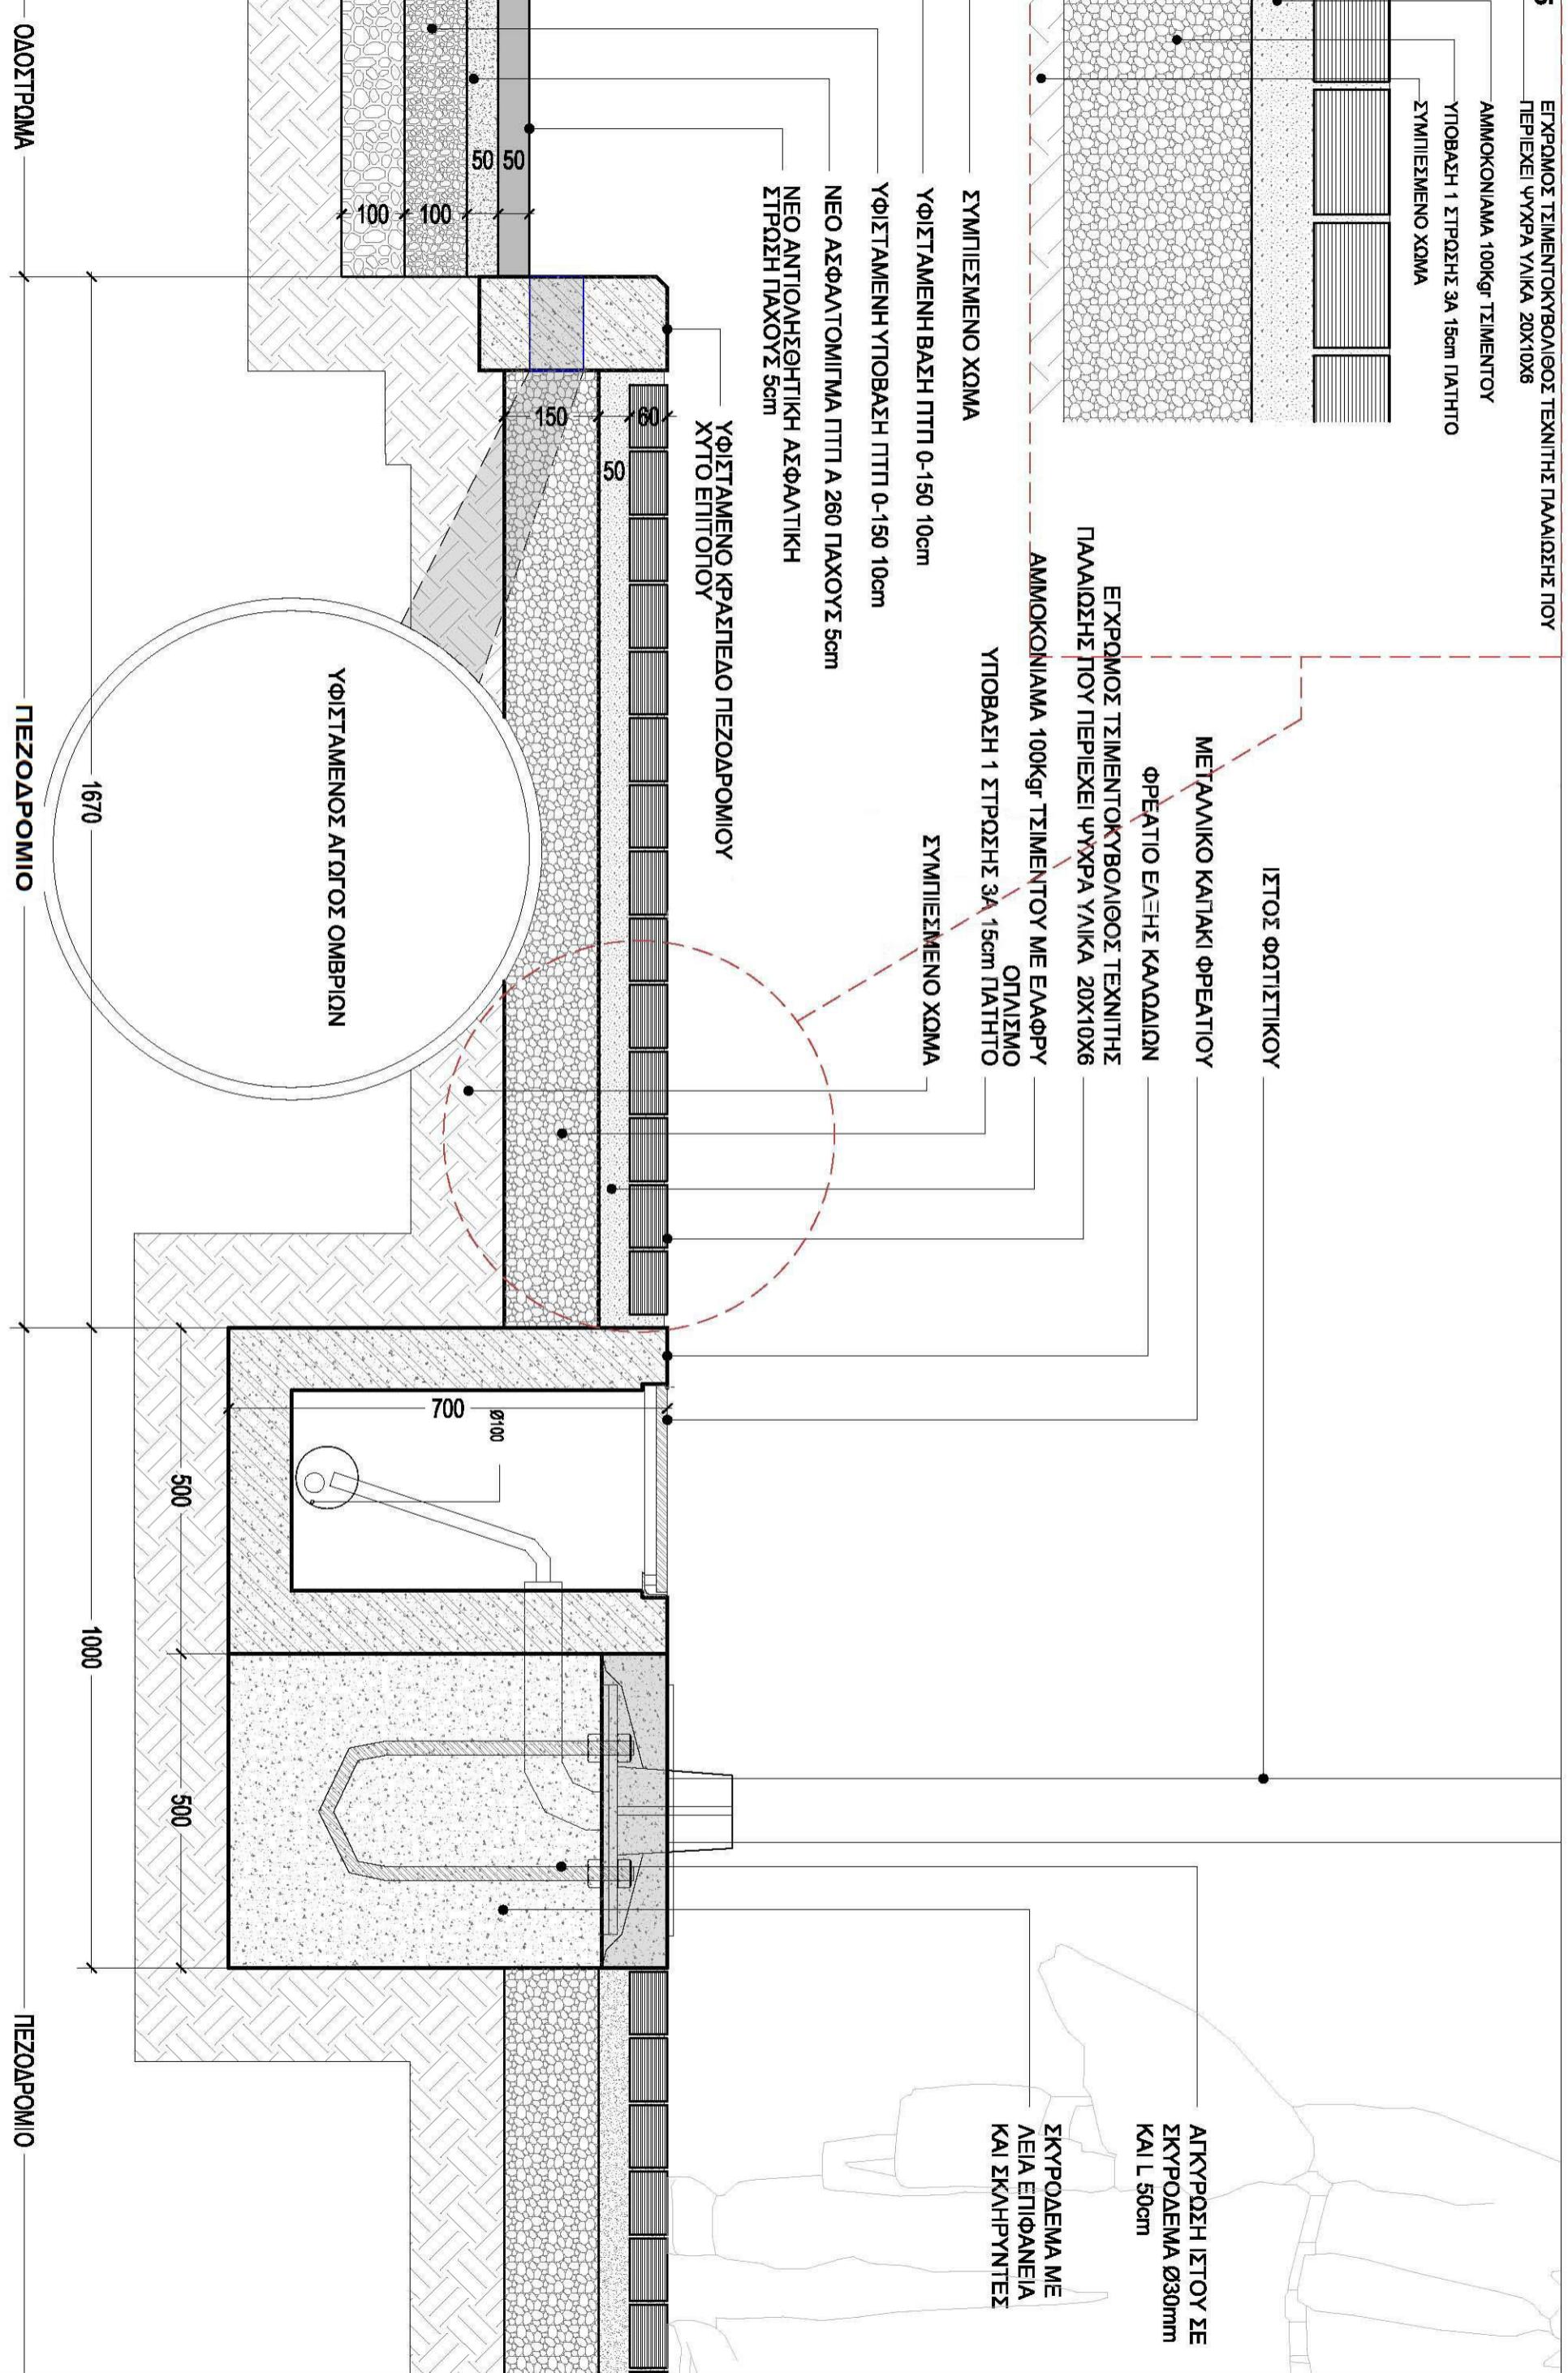

## Λ.01 "ΚΡΑΣΠΕΔΟ ΠΕΖΟΔΡΟΜΟΥ, ΑΓΩΓΟΣ ΟΜΒΡΙΩΝ & ΣΤΗΡΙΞΗ ΦΩΤΙΣΤΙΚΟΥ ΙΣΤΟΥ"

ΚΛΙΜΑΚΑ 1:10

**ΦΟΡΕΑΣ:** ΔΗΜΟΣ ΡΕΘΥΜΝΟΥ ΚΡΗΤΗΣ

**ΕΡΓΟ:** "ΟΡΙΣΤΙΚΗ ΑΡΧΙΤΕΚΤΟΝΙΚΗ ΜΕΛΕΤΗ ΔΙΑΜΟΡΦΩΣΕΩΝ ΠΕΖΟΔΡΟΜΩΝ & ΑΣΦΑΛΩΝ ΔΙΑΒΑΣΕΩΝ ΠΕΖΟΝ ΣΤΟ ΑΝΑΤΟΛΙΚΟ ΓΑΡΑΛΑΚΟ ΜΕΤΩΠΟ ΤΟΥ ΔΗΜΟΥ ΡΕΘΥΜΝΗΣ ΑΠΟ ΤΟ ΔΕΛΦΙΝΙ ΜΕΧΡΙ ΚΑΙ ΤΟ ΚΟΥΤΣΟΛΙ" **ΑΝΑΔΟΧΟΣ:** ΜΙΧΑΗΛΣ ΚΑΝΤΑΡΤΖΗΣ Αρχιτέκτονας - Πολεοδόμος M.Sc, ΣΥΝΕΡΓΑΤΗΣ ΑΡΧΙΤΕΚΤΟΝΑΣ: ΠΟΛ. ΤΟΡΤΟΠΗ