


ΕΓΧΡΟΜΟΣ ΤΣΙΜΕΝΤΟΚΥΒΟΛΙΟΣ ΤΕΧΝΙΤΗΣ ΠΑΛΑΙΩΣΗΣ ΠΟΥ
ΠΕΡΙΕΧΕΙ ΨΥΧΡΑ ΥΛΙΚΑ 20X10X6

ΑΜΜΟΚΟΝΙΑΜΑ 100Kg ΤΣΙΜΕΝΤΟΥ
ΥΠΟΒΑΣΗ 1 ΣΤΡΟΣΗΣ ΖΑ 15cm ΠΑΤΗΤΟ

ΣΥΜΠΙΕΣΜΕΝΟ ΧΩΜΑ

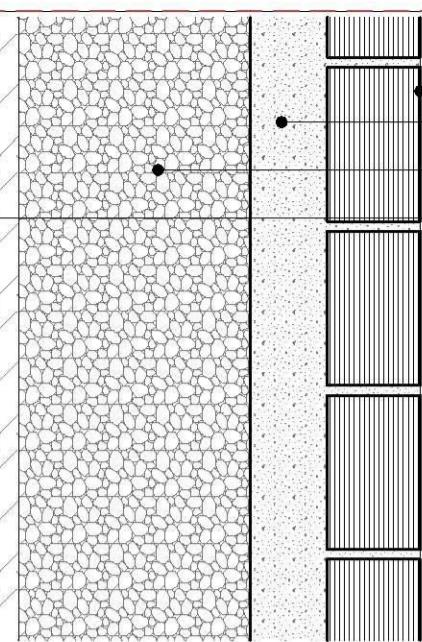

ΣΚΥΡΟΔΕΜΑ ΜΕ ΛΕΙΑ ΕΠΙΦΑΝΕΙΑ ΚΑΙ
ΣΚΛΗΡΥΝΤΕΣ

ΕΓΧΡΟΜΟΣ ΤΣΙΜΕΝΤΟΚΥΒΟΛΙΟΣ ΤΕΧΝΙΤΗΣ
ΠΑΛΑΙΩΣΗΣ ΠΟΥ ΠΕΡΙΕΧΕΙ ΨΥΧΡΑ ΥΛΙΚΑ 20X10X6
ΑΜΜΟΚΟΝΙΑΜΑ 100Kg ΤΣΙΜΕΝΤΟΥ ΜΕ ΕΛΑΦΡΥ
ΟΠΛΙΣΜΟ

ΥΠΟΒΑΣΗ 1 ΣΤΡΟΣΗΣ ΖΑ 15cm ΠΑΤΗΤΟ

ΣΥΜΠΙΕΣΜΕΝΟ ΧΩΜΑ

ΥΦΙΣΤΑΜΕΝΗ ΥΠΟΒΑΣΗ ΠΤΠ 0-150 10cm


ΝΕΟ ΑΣΦΑΛΤΟΜΙΓΜΑ ΠΤΠ A 260 ΠΑΧΟΥΣ 5cm

ΝΕΟ ΑΝΤΙΛΗΦΤΙΚΗ ΑΣΦΑΛΤΙΚΗ
ΣΤΡΩΣΗ ΠΑΧΟΥΣ 5cm

ΥΦΙΣΤΑΜΕΝΟ ΚΡΑΣΠΕΔΟ ΠΕΖΟΔΡΟΜΙΟΥ
ΧΥΤΟ ΕΠΙΤΟΠΟΥ

ΥΦΙΣΤΑΜΕΝΟΣ ΑΓΩΓΟΣ ΟΜΒΡΙΟΥ

ΔΙΚΤΥΑ

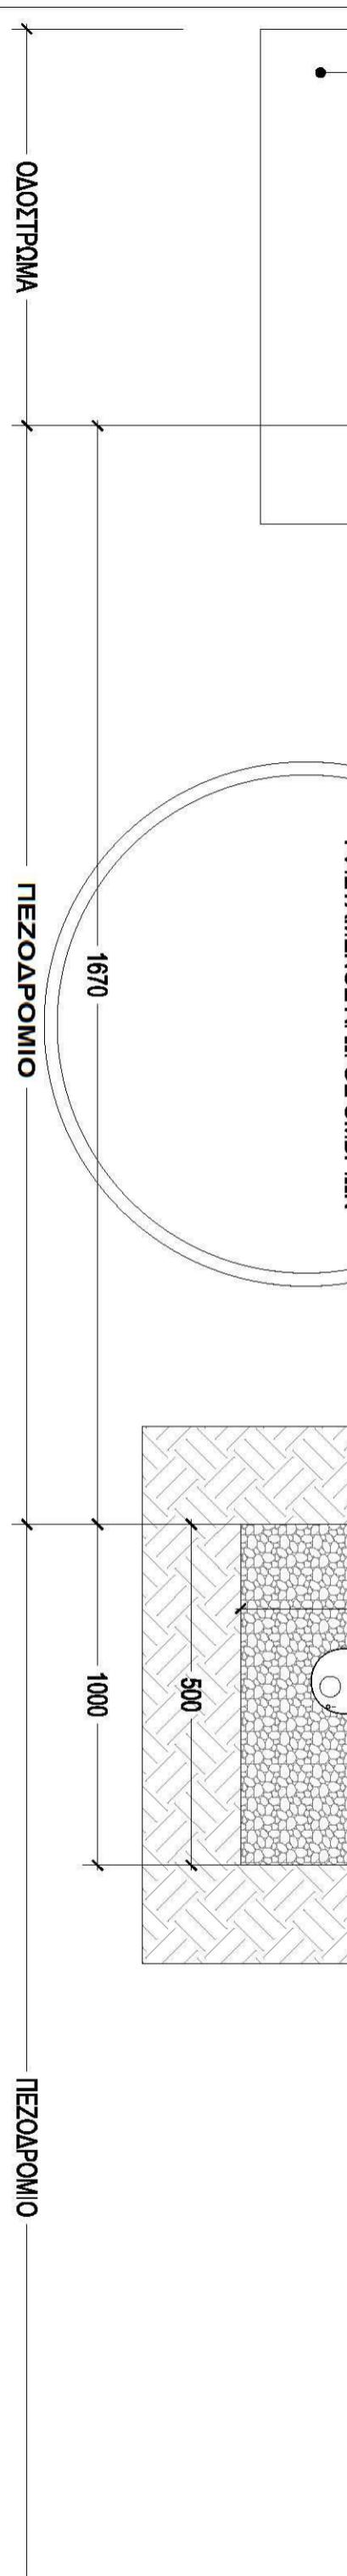

Λ.01Α

"ΠΕΖΟΔΡΟΜΙΟ ΠΡΟΣ ΠΑΡΑΛΙΑ"

ΚΛΙΜΑΚΑ 1:10

ΦΟΡΕΑΣ: ΔΗΜΟΣ ΡΕΘΥΜΝΟΥ ΚΡΗΤΗΣ ΈΡΓΟ: "ΟΡΙΣΤΙΚΗ ΑΡΧΙΤΕΚΤΟΝΙΚΗ ΜΕΛΕΤΗ ΔΙΑΜΟΡΦΩΣΕΩΝ ΠΕΖΟΔΡΟΜΙΩΝ & ΑΣΦΑΛΩΝ ΔΙΑΒΑΣΕΩΝ ΠΕΖΩΝ ΣΤΟ ΑΝΑΤΟΛΙΚΟ ΓΑΡΑΛΙΑΚΟ ΜΕΤΩΠΟ ΤΟΥ ΔΗΜΟΥ ΡΕΘΥΜΝΗΣ ΑΠΟ ΤΟ ΔΕΛΦΙΝΙ ΜΕΧΡΙ ΚΑΙ ΤΟ ΚΟΥΤΣΟΛΙΔΙ" ΑΝΑΔΟΧΟΣ: ΜΙΧΑΗΛ ΚΑΝΤΑΡΤΖΗΣ Αρχιτεκτόνας - Πολεοδόμος M.Sc, ΣΥΝΕΡΓΑΤΗΣ ΑΡΧΙΤΕΚΤΟΝΑΣ: ΠΟΛ. ΤΟΡΤΟΠΗΝ