

ΠΙΝΑΚΑΣ ΣΥΝΤΕΤΑΓΜΕΝΩΝ ΤΜΗΜΑΤΟΣ Α


ΚΩΠ.	X	Y	ΑΠΟΣΤΑΣΗ
507	541087.40	3911610.25	2.23
537	541086.10	3911612.07	9.77
529	541078.05	3911617.60	15.26
9037	541093.27	3911618.70	19.44
585	541112.67	3911620.10	8.00
586	541113.16	3911612.12	25.83

ΕΜΒΑΔΟΝ ΤΜΗΜΑΤΟΣ Α=238,53 τμ

ΠΙΝΑΚΑΣ ΣΥΝΤΕΤΑΓΜΕΝΩΝ ΤΜΗΜΑΤΟΣ Β

ΚΩΠ.	X	Y	ΑΠΟΣΤΑΣΗ
586	541113.16	3911612.12	8.00
585	541112.67	3911620.10	26.23
18	541138.83	3911621.99	18.77
23	541157.55	3911623.35	8.03
508	541157.43	3911615.32	31.00
538	541126.51	3911613.08	13.38

ΕΜΒΑΔΟΝ ΤΜΗΜΑΤΟΣ Β=238,53 τμ

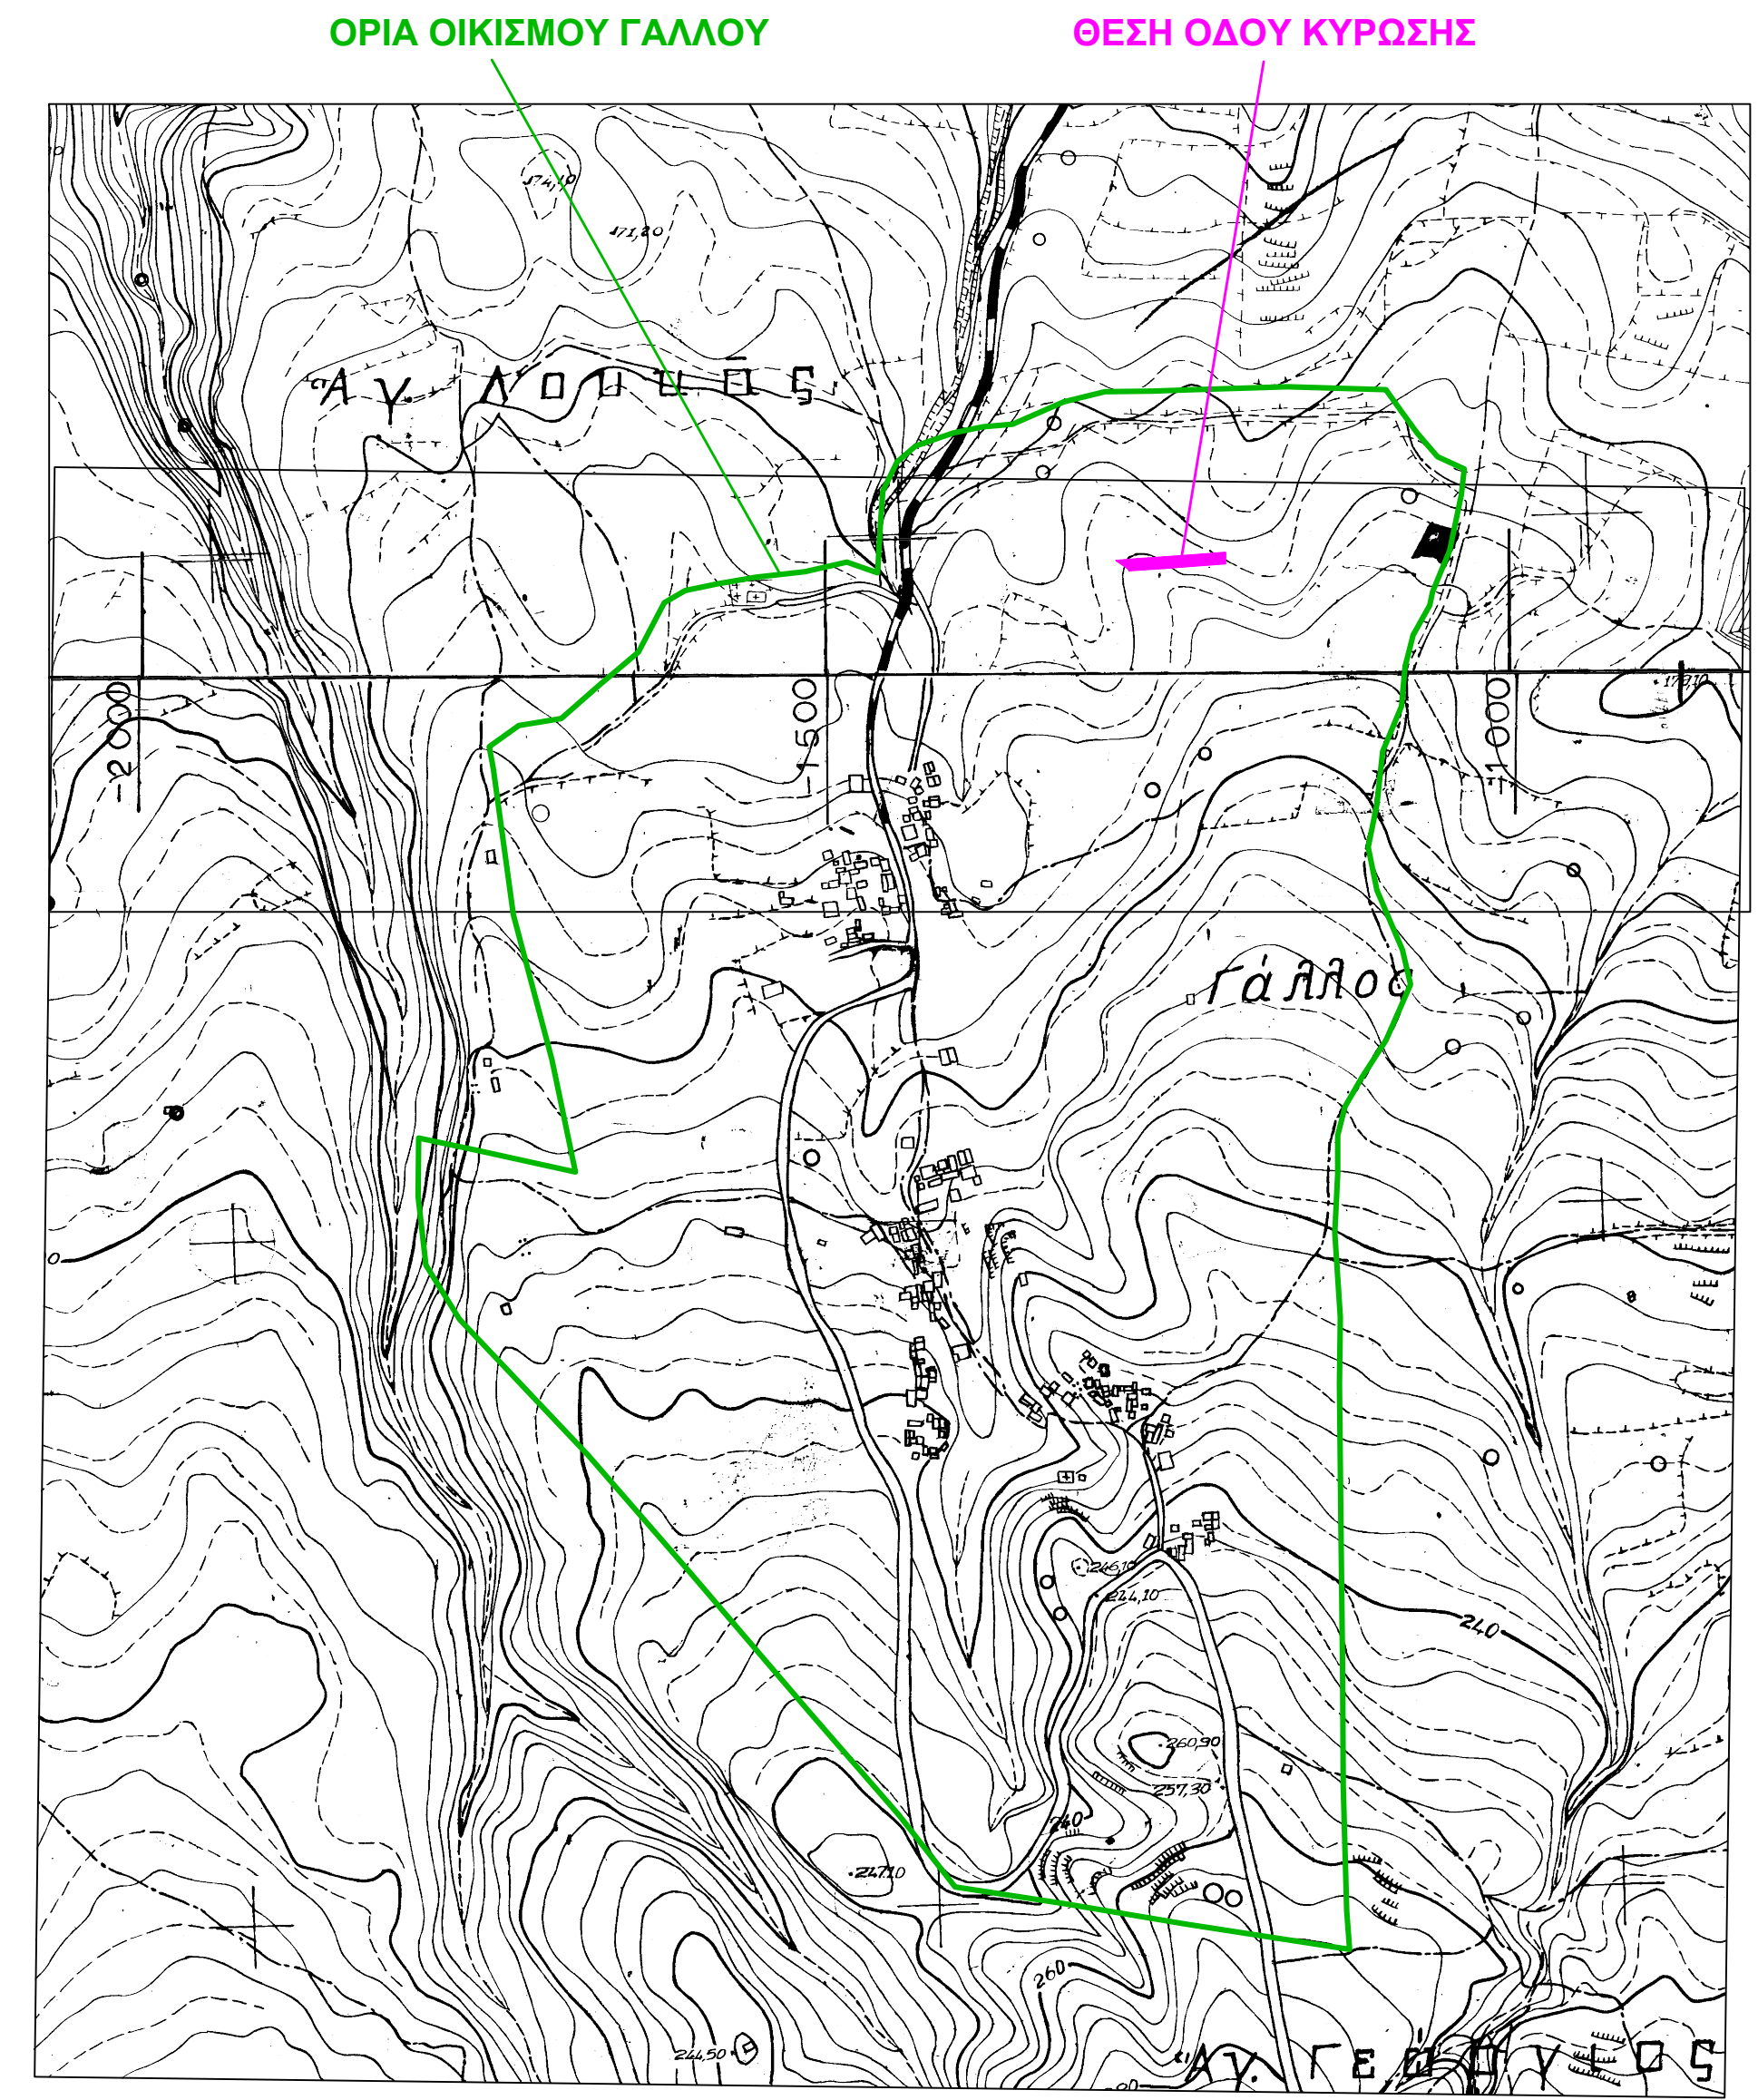

ΑΠΟΣΠΑΣΜΑ ΧΑΡΤΗ ΓΥΣ 9512/03, 9512/05 ΚΑ1-5000
 ΟΡΙΑ ΟΙΚΙΣΜΟΥ ΓΑΛΛΟΥ (ΤΠ 6607/1-11-85 ΦΕΚ 35Δ/14-2-86,
 (ΤΠ 846/15-6-88 ΦΕΚ 484Δ/6-7-88, ΤΠ 3069/16-6-93 ΦΕΚ 782Δ/9-7-93)

ΥΠΟΜΝΗΜΑ

- ΟΔΟΣ ΠΡΟΣ ΚΥΡΩΣΗ
- ΔΗΜΟΤΙΚΗ ΟΔΟΣ ΠΡΟΫΦΙΣΤΑΜΕΝΗ ΤΟΥ 1985 (εμφανίζεται στους χάρτες Γεωγραφικής Υπηρεσίας Στρατού)
- ΔΗΜΟΤΙΚΗ ΟΔΟΣ ΜΕΤΑ ΤΟ 1985
- - - - - ΟΡΙΑ ΙΔΙΟΚΤΗΣΙΩΝ
- ▨ ΤΜΗΜΑ Α
Αρ. Συμβολαίου παραχώρησης 12503/03-08-2007
Εμβαδό συμβολαίου παραχώρησης 238,53 τ.μ.
- ▨ ΤΜΗΜΑ Β
Αρ. Συμβολαίου παραχώρησης 18040/09-08-2007
Εμβαδό συμβολαίου παραχώρησης 357,51 τ.μ.

Δημοτική οδός σύμφωνα με την υπ' αριθ. Τ.Π. 41/11-5-1995 Απόφαση έγκρισης τοπικού Ρυθμιστικού σχεδίου του οικισμού Γάλλου ν. Ρεθύμνης που δημοσιεύθηκε στο ΦΕΚ 356/Δ/25-5-1995. (Αρ. Συμβολαίου Παραχώρησης 18037/23-06-1995)

ΤΕΧΝΙΚΟ ΓΡΑΦΕΙΟ ΜΕΛΕΤΩΝ
 ΦΑΝΟΥΡΓΑΚΗΣ ΓΕΩΡΓΙΟΣ ΤΟΠΟΓΡΑΦΟΣ ΜΗΧΑΝΙΚΟΣ Ε.Μ.Π.
 ΜΑΡΚΕΛΟΥ 8 ΡΕΘΥΜΝΟ ΤΚ 74100
 ΤΗΛ: 2831027386 ΦΑΞ: 2831035538 email: gflano@otenet.gr

ΘΕΜΑ:
 ΤΟΠΟΓΡΑΦΙΚΟ ΔΙΑΓΡΑΜΜΑ

ΕΡΓΟΔΟΤΗΣ:
 ΑΛΕΞΑΝΤΩΝΑΚΗ ΒΑΣΙΛΕΙΑ

ΘΕΣΗ ΔΡΟΜΟΥ:
 ΔΗΜΟΣ ΡΕΘΥΜΝΟΥ
 Τ.ΚΟΙΝΟΤΗΤΑ ΡΕΘΥΜΝΟΥ
 ΟΙΚΙΣΜΟΣ ΓΑΛΛΟΥ
 ΤΟΠΩΝΥΜΙΟ ΤΖΑΜΑΡΙΣ

ΚΛΙΜΑΚΑ 1:200 **ΕΜΒΑΔΟ** 596.07 τ.μ.

Ο ΣΥΝΤΑΞΑΣ