





ΠΙΝΑΚΑΣ ΣΥΝΤΕΛΕΜΕΝΩΝ (ΕΓΧ. 87)

ΚΩΔ.	Εμβαδόν (m <sup>2</sup> )	Εμβαδόν (m <sup>2</sup> )	Ποσοστό (%)
20	549131.03	3913944.43	12.574
19	549123.29	3913979.42	14.00
36	549177.24	3913980.03	14.40
21	549135.20	3913945.30	14.53

Εμβαδόν Τμήματος = 148,36 τ.μ.

**Ιδιοκτήτρια ΔΗΜΟΥ ΠΕΡΟΥΜΝΗΣ**  
 Τμήμα Ελεγχών Εσ = 148,36 τ.μ.  
 για την κατασκευή Διαμερισμού  
 σύμφωνα με την υπ' αριθμ. 28472/17-2-2005  
 Δήλωση Κοινής Χρήσης της Ουββ. Περίουρας  
 Ιωάννης Στέφανος - Παντελεήμονας  
 Αρ. Μετρώσης 131929 Τμή. 823 Ημερ. 14/07/2005

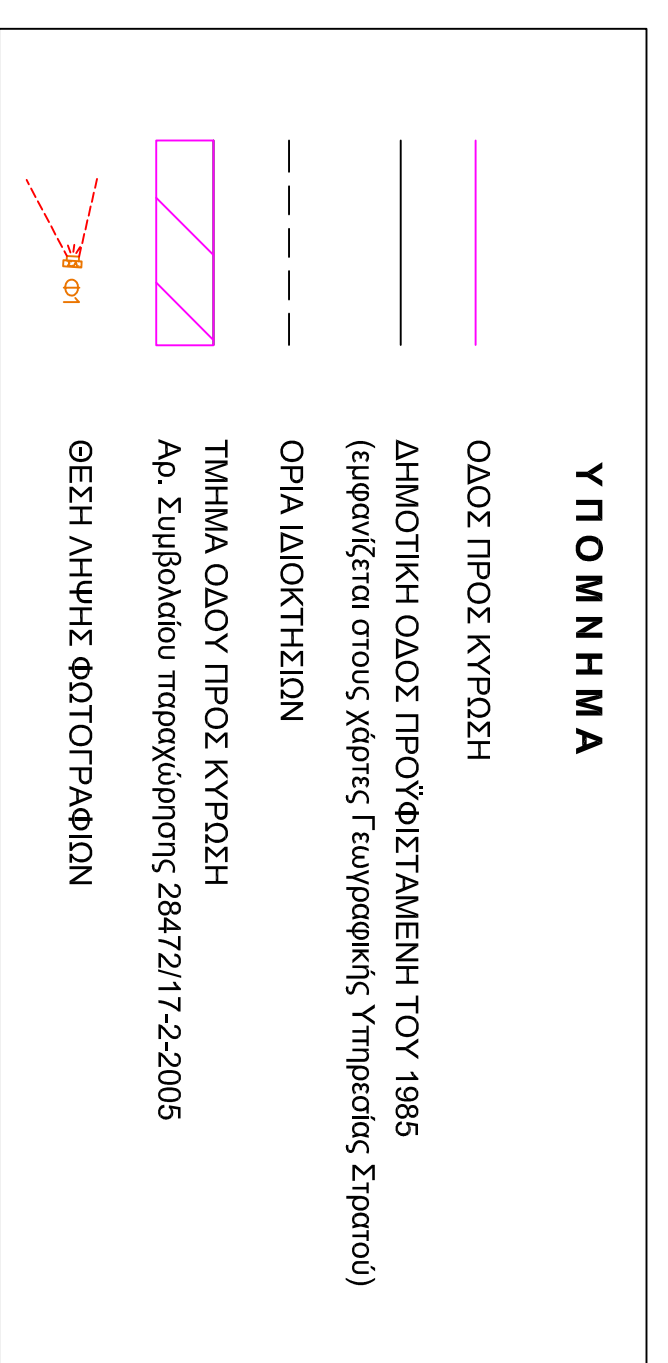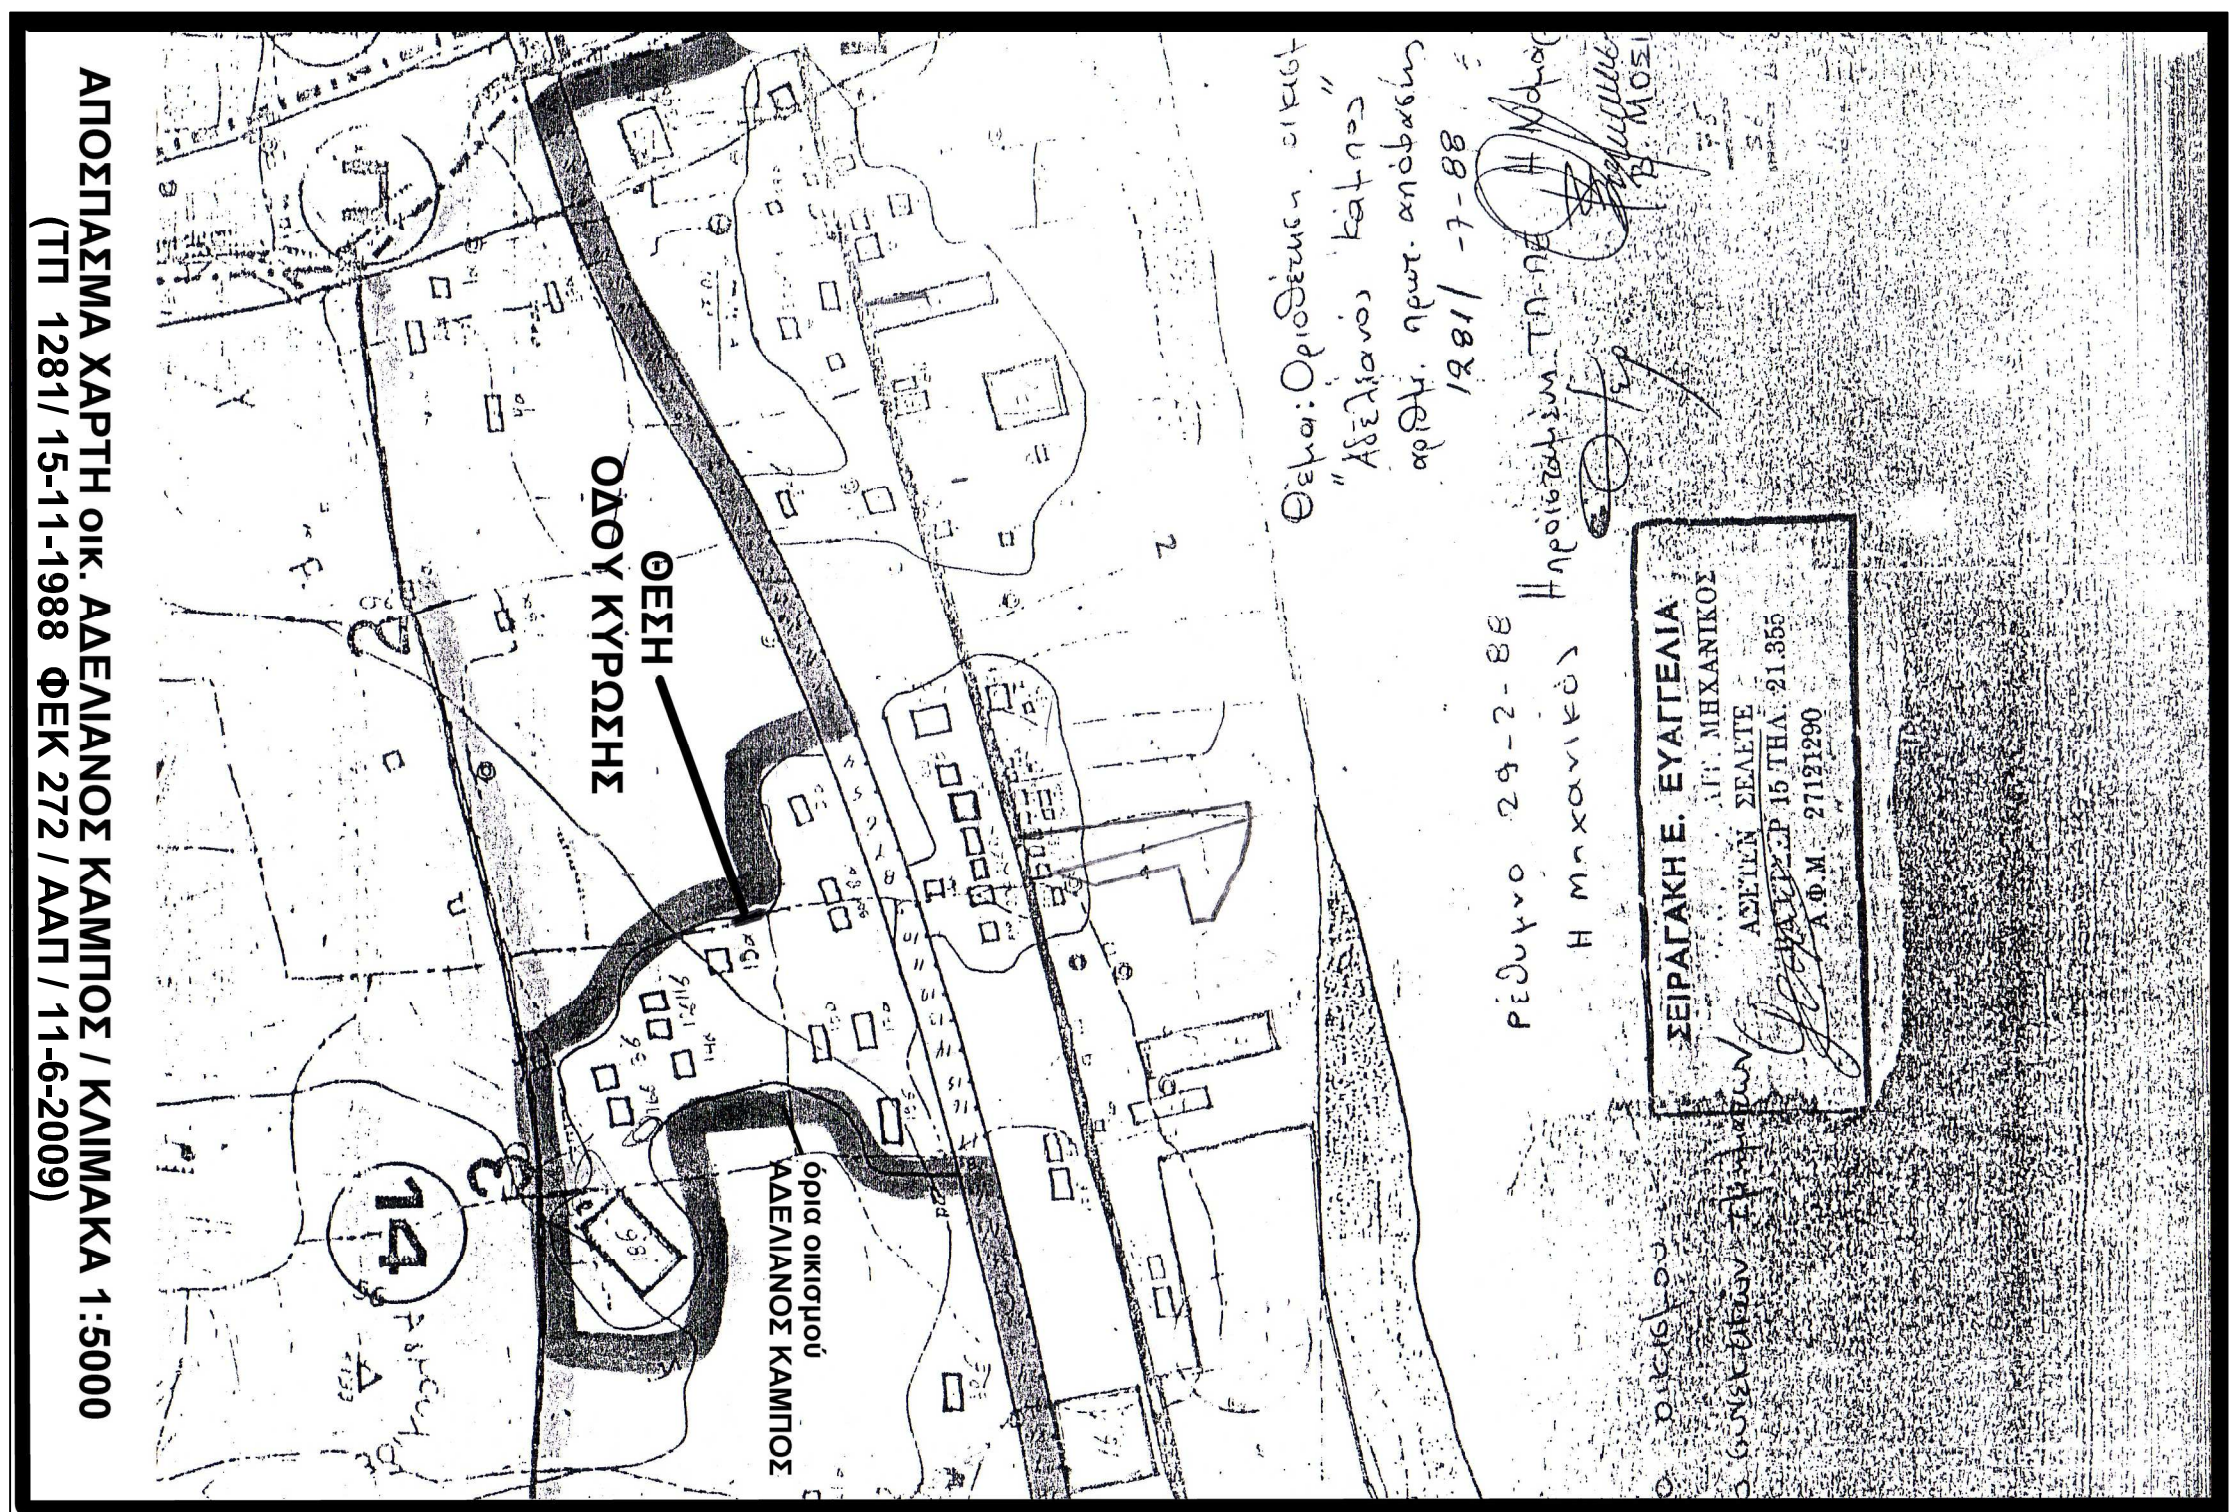

<b>ΤΕΧΝΙΚΟ ΓΡΑΦΕΙΟ ΜΕΛΕΤΩΝ</b> ΦΑΝΟΥΡΓΑΚΗΣ ΓΕΩΡΓΙΟΣ ΤΟΠΟΓΡΑΦΟΣ ΤΜΗΚΑΝΙΟΣ Ε.Μ.Π. ΜΑΡΚΕΛΟΥ 8 ΠΕΡΟΥΜΝΟ Τ.Κ. 74100 ΤΗΛ. 281027298 ΦΑΞ 283103559 email: gino@domet.gr	
<b>ΕΠΙΤΟ:</b> ΚΥΡΩΣΗ ΚΟΙΝΟΧΡΗΣΤΟΥ ΧΩΡΟΥ σύμφωνα με το άρθρο 35 του Ν. 3937 / 2011	
<b>ΘΕΜΑ:</b> ΤΟΠΟΓΡΑΦΙΚΟ ΔΙΑΓΡΑΜΜΑ	
<b>ΕΠΙΘΕΤΗΣ:</b> ΑΠΟΤΟΛΑΚΗΣ ΠΑΝΤΕΛΕΗΜΟΝΤΟΥ ΣΤΥΛΙΑΝΟΥ	
<b>ΘΕΣΗ ΔΡΟΜΟΥ:</b> ΔΗΜΟΣ ΠΕΡΟΥΜΝΟΥ ΔΗΜΟΤΙΚΗ ΕΝΟΤΗΤΑ ΑΡΚΑΔΙΟΥ ΔΗΜΟΤΙΚΗ ΚΟΙΝΟΤΗΤΑ ΑΔΕΛΦΕΙ ΟΙΚΙΣΜΟΣ ΑΔΕΛΦΑΝΟΥ ΚΑΜΙΤΟΣ ΤΟΠΟΝΥΜΙΟ ΑΡΤΟΥΛΙΑ	
<b>ΚΑΙΜΑΚΑ</b> 1:200	ΙΑΝΟΥΑΡΙΟΣ 2015
<b>Ο ΣΥΝΤΑΞΑΣ</b>	