



ΑΠΟ ΜΕΤΡΗΤΗ ΔΕΗ
ΠΑΡΟΧΗ Νο-2
25KVΑ - 35Α

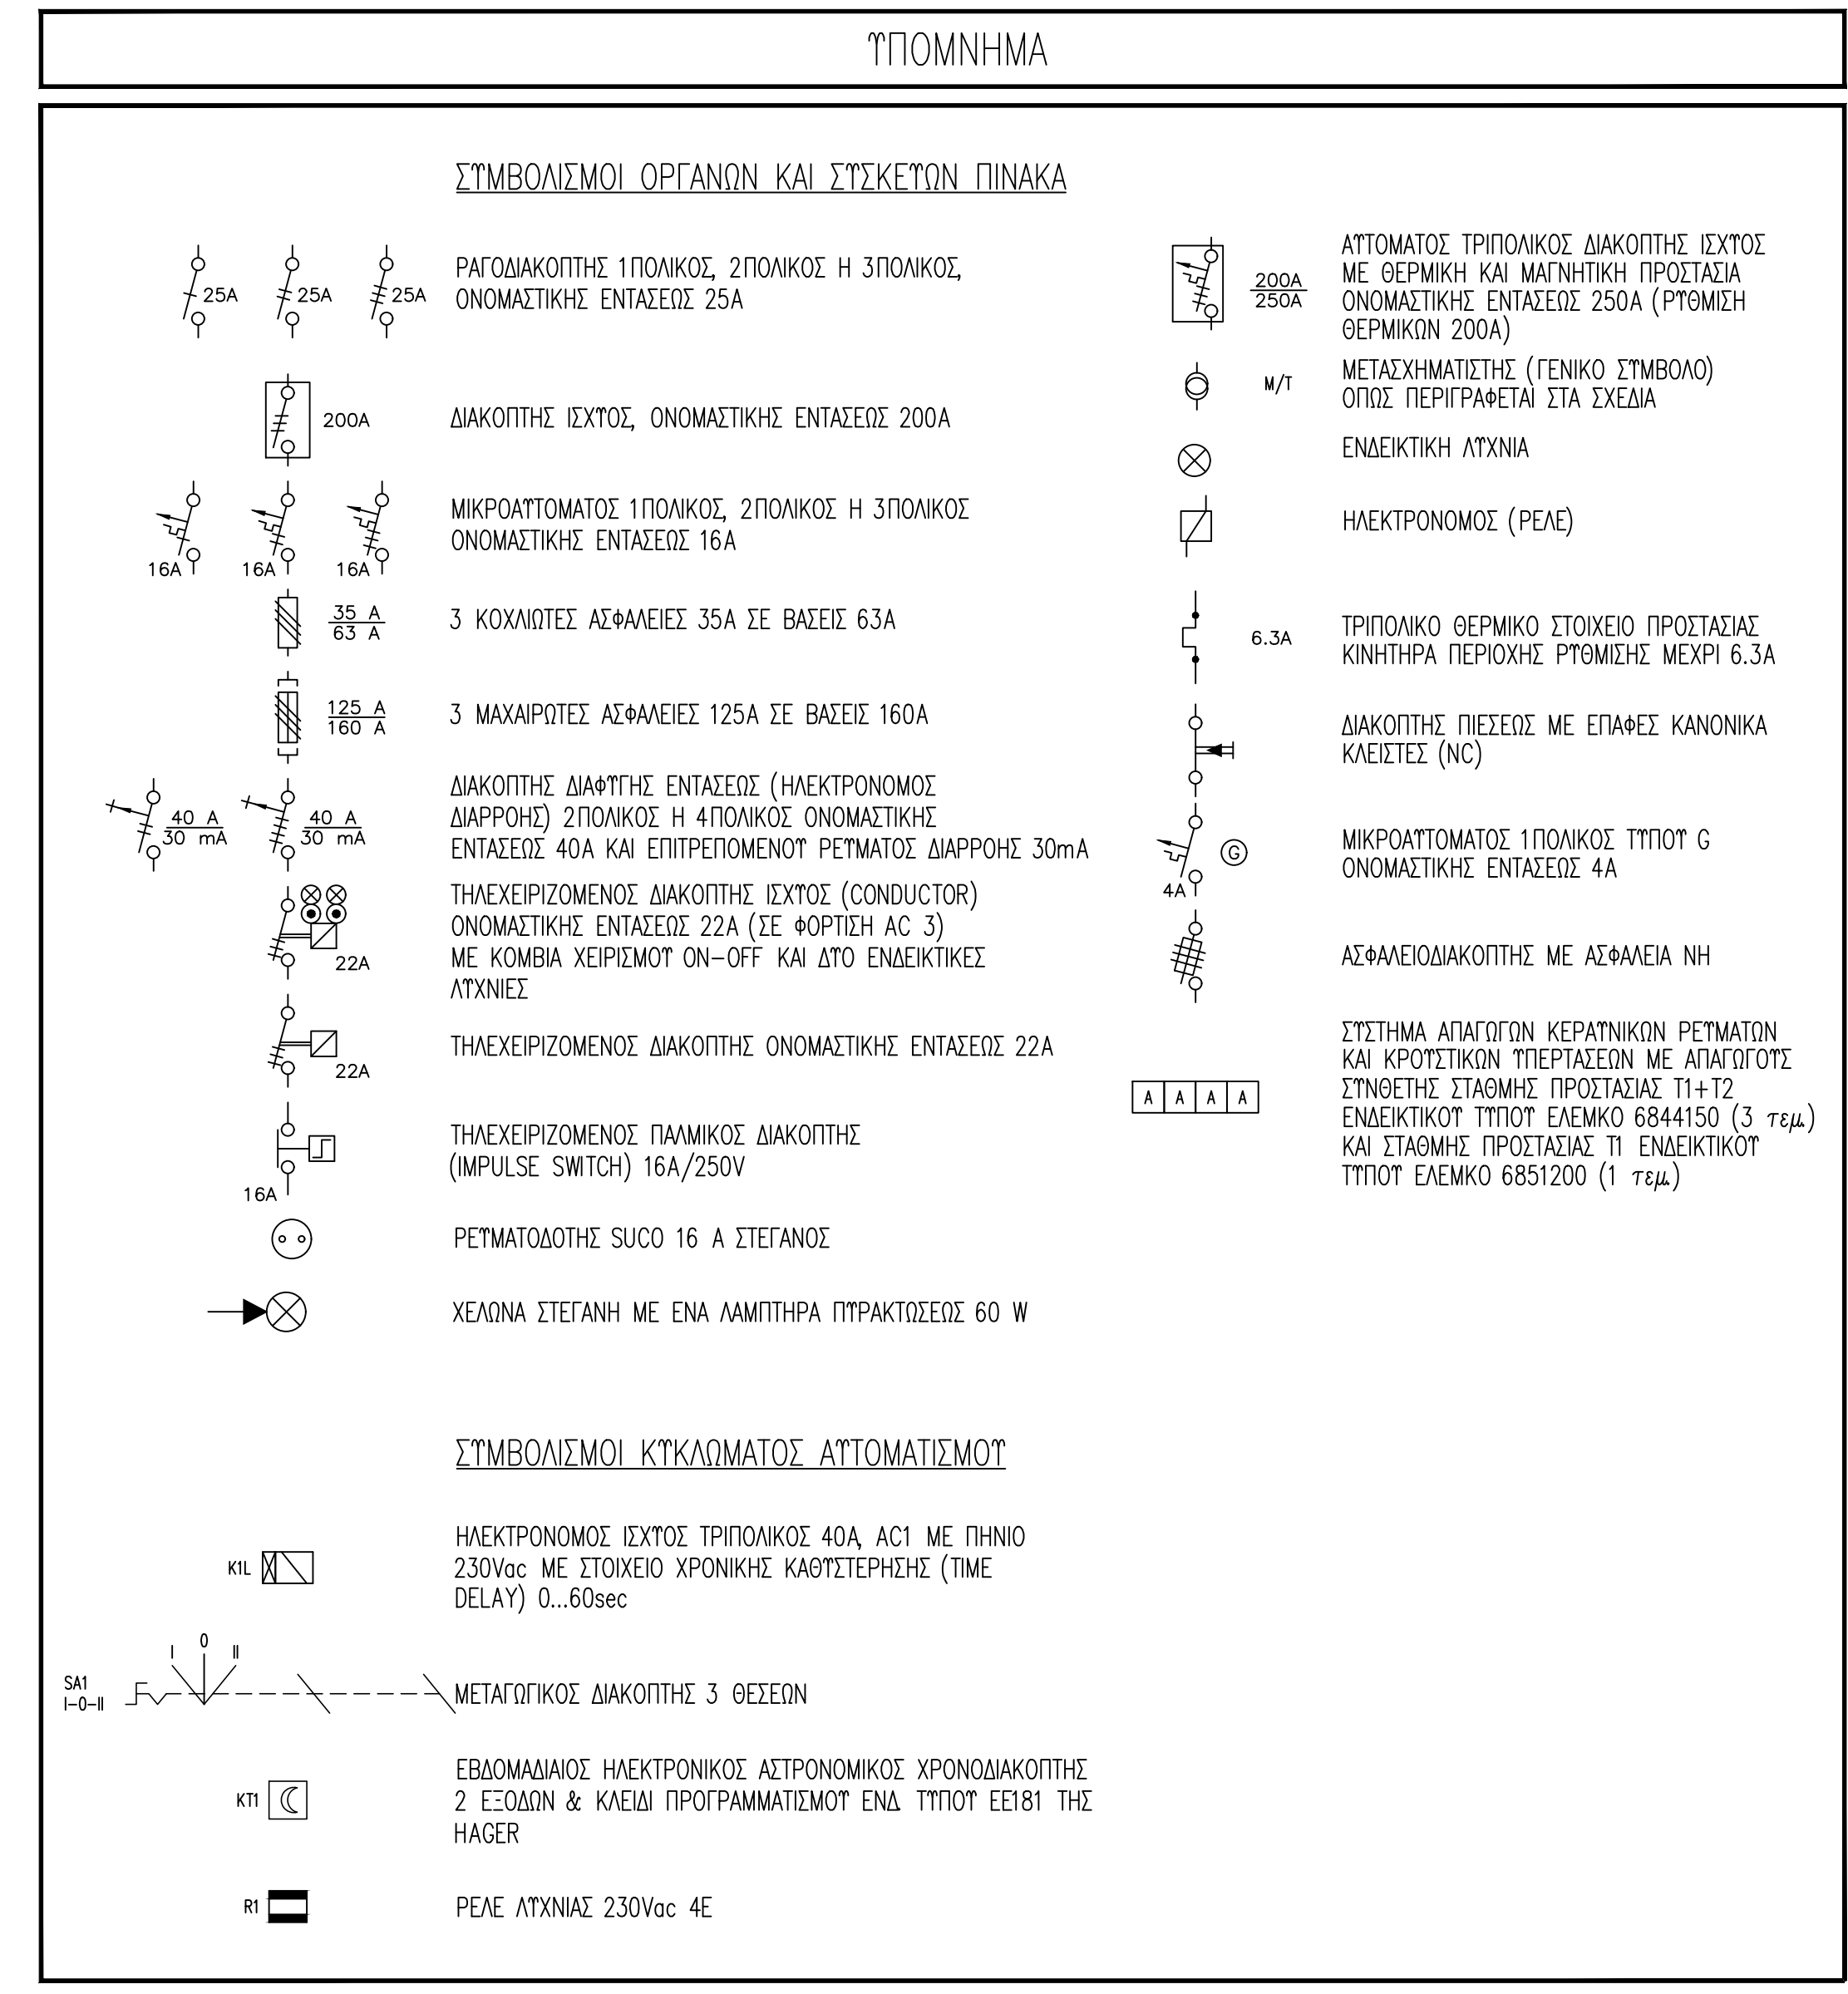

ΣΗΜΕΙΩΣΗ: ΟΙ ΜΙΚΡΟΑΥΤΟΜΑΤΟΙ ΘΑ ΕΙΝΑΙ ΧΑΡΑΚΤΗΡΙΣΤΙΚΗΣ ΚΑΜΠΤΑΝΗΣ C ΚΑΙ ΙΚΑΝΟΤΗΤΑΣ ΔΙΑΚΟΠΗΣ 10KA

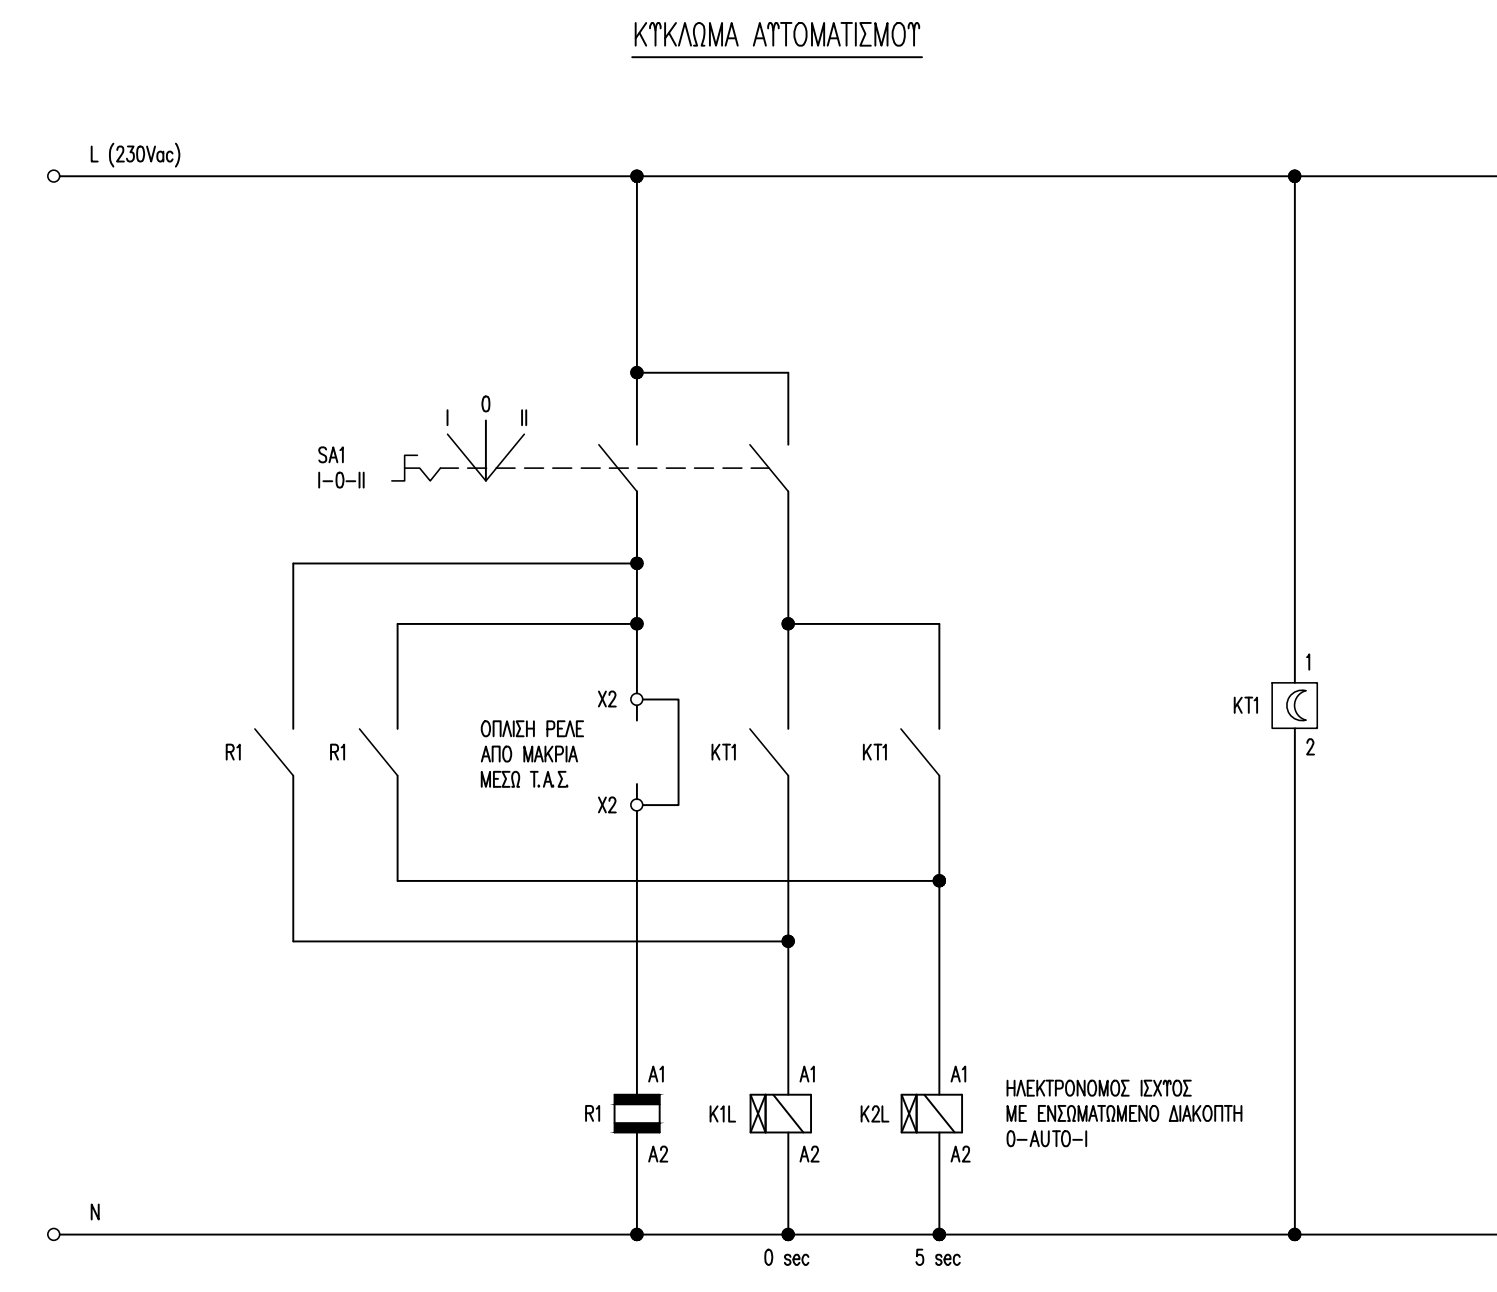

ΔΗΜΟΣ ΡΕΘΥΜΝΗΣ
ΔΙΕΥΘΥΝΣΗ ΤΕΧΝΙΚΩΝ ΥΠΗΡΕΣΙΩΝ
& ΠΟΛΕΟΔΟΜΙΑΣ
ΛΕΩΦ. Σ. ΒΕΝΙΖΕΛΟΥ - ΚΤΙΡΙΟ "ΔΕΛΦΙΝΙ" - ΡΕΘΥΜΝΟ
- Τ.Κ. : 74100
ΤΗΛ. : 28310 40027 - FAX : 28310 40000
email : banantonakis@rethymno.gr

ΕΡΓΟ :
ΟΑΚΗΡΩΣΗ ΠΕΖΟΔΡΟΜΙΩΝ ΣΤΗΝ ΠΕΡΙΟΧΗ ΜΠΡΟΣΤΑ ΑΠΟ ΤΟ ΚΤΙΡΙΟ ΔΕΛΦΙΝΙ

ΘΕΣΗ ΕΡΓΟΥ : ΡΕΘΥΜΝΟ

ΕΙΔΟΣ ΜΕΛΕΤΗΣ : **ΗΛΕΚΤΡΟΜΗΧΑΝΟΛΟΓΙΚΗ**

ΣΤΑΔΙΟ ΜΕΛΕΤΗΣ : ΜΕΛΕΤΗ ΕΦΑΡΜΟΓΗΣ

ΜΕΛΕΤΗΤΗΣ : ΜΠΑΡΙΤΑΝΤΩΝΑΚΗΣ ΝΙΚΟΛΑΟΣ

ΤΙΤΛΟΣ ΣΧΕΔΙΟΥ :
ΗΛΕΚΤΡΙΚΑ ΔΙΑΓΡΑΜΜΑ ΗΛΕΚΤΡΙΚΟΥ ΠΙΝΑΚΑ

ΚΛΙΜΑΚΑ :
-
ΑΡΙΘΜΟΣ ΣΧΕΔΙΟΥ :
H 3

ΥΠΟΓΡΑΦΗ - ΣΦΡΑΓΙΔΑ :

ΘΕΩΡΗΣΗ :