
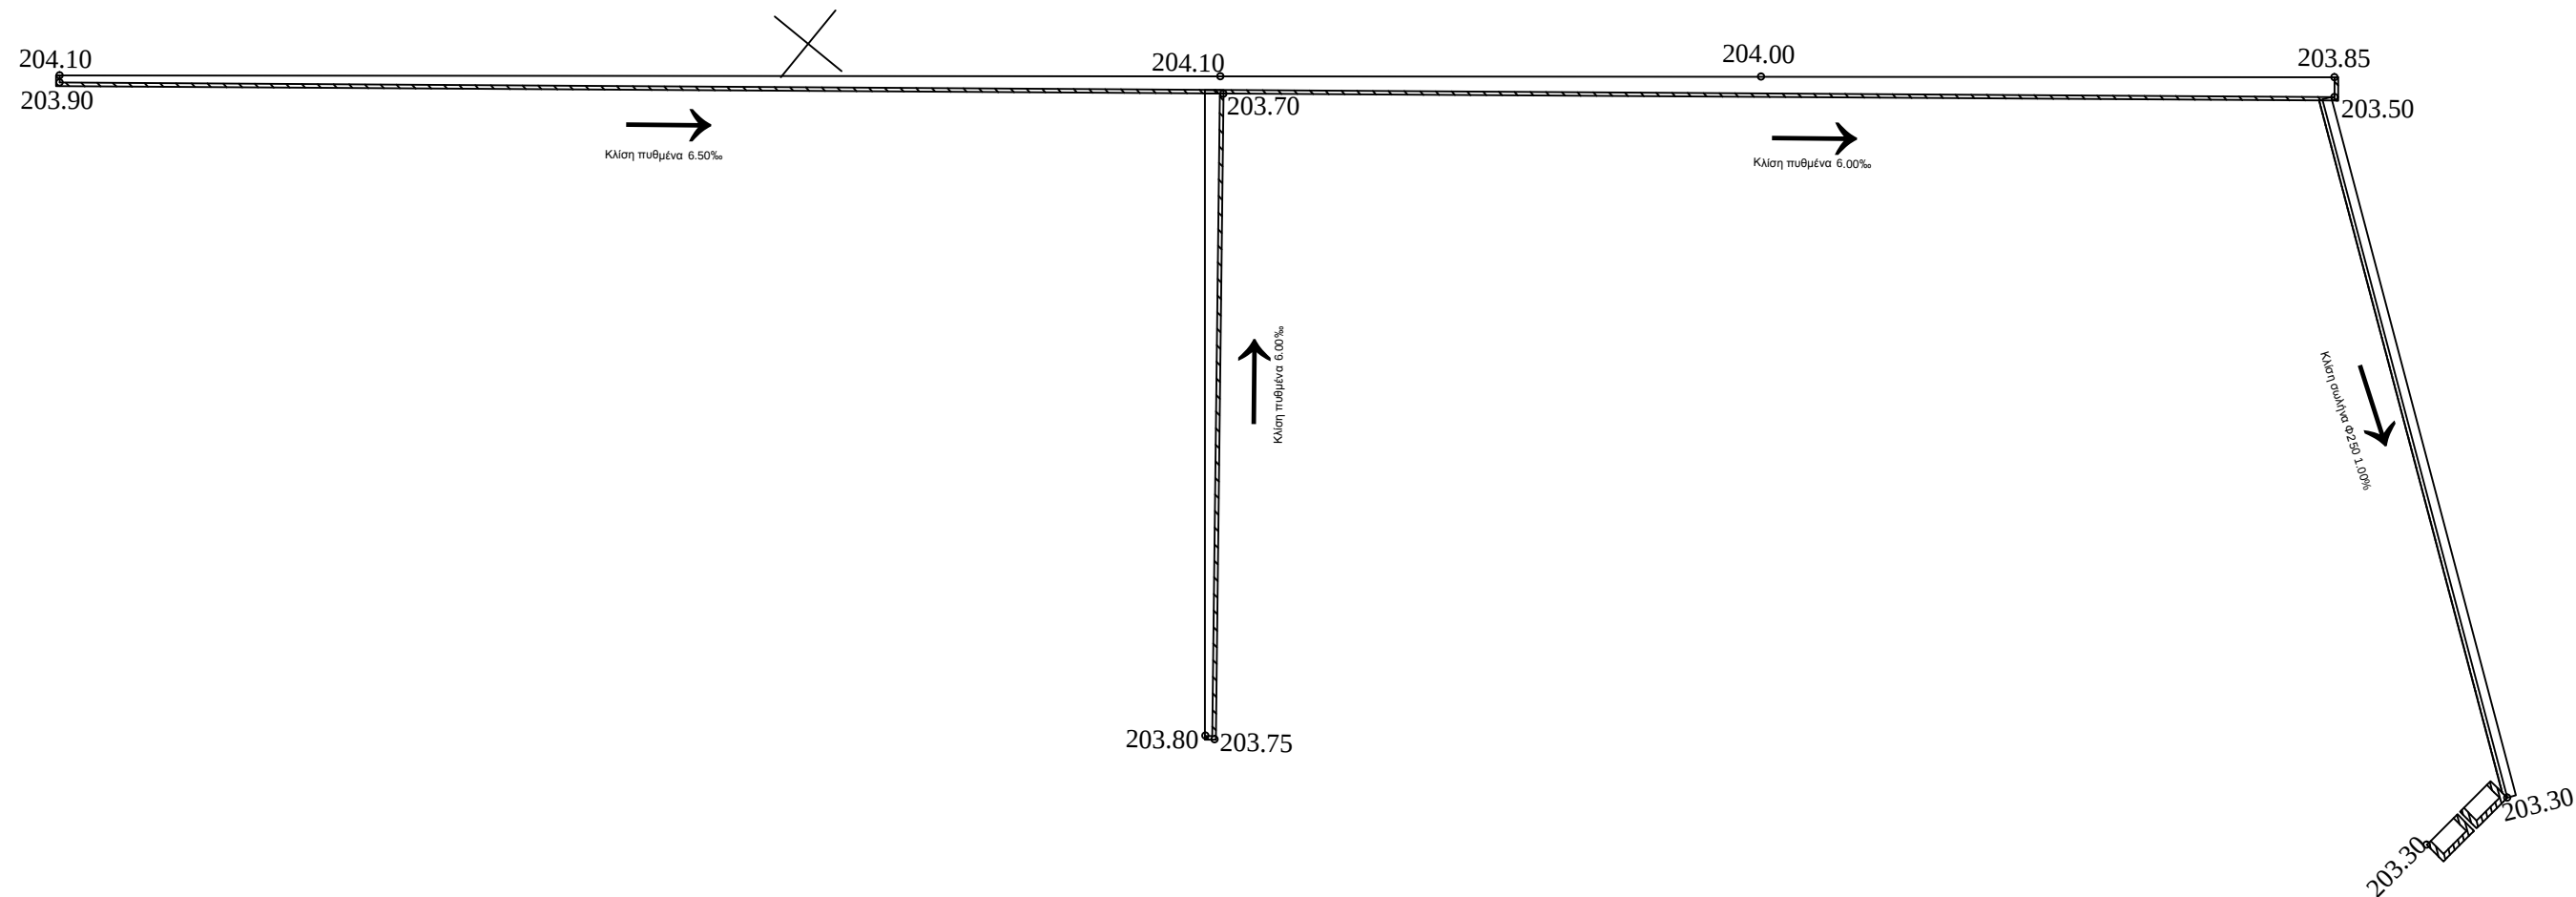


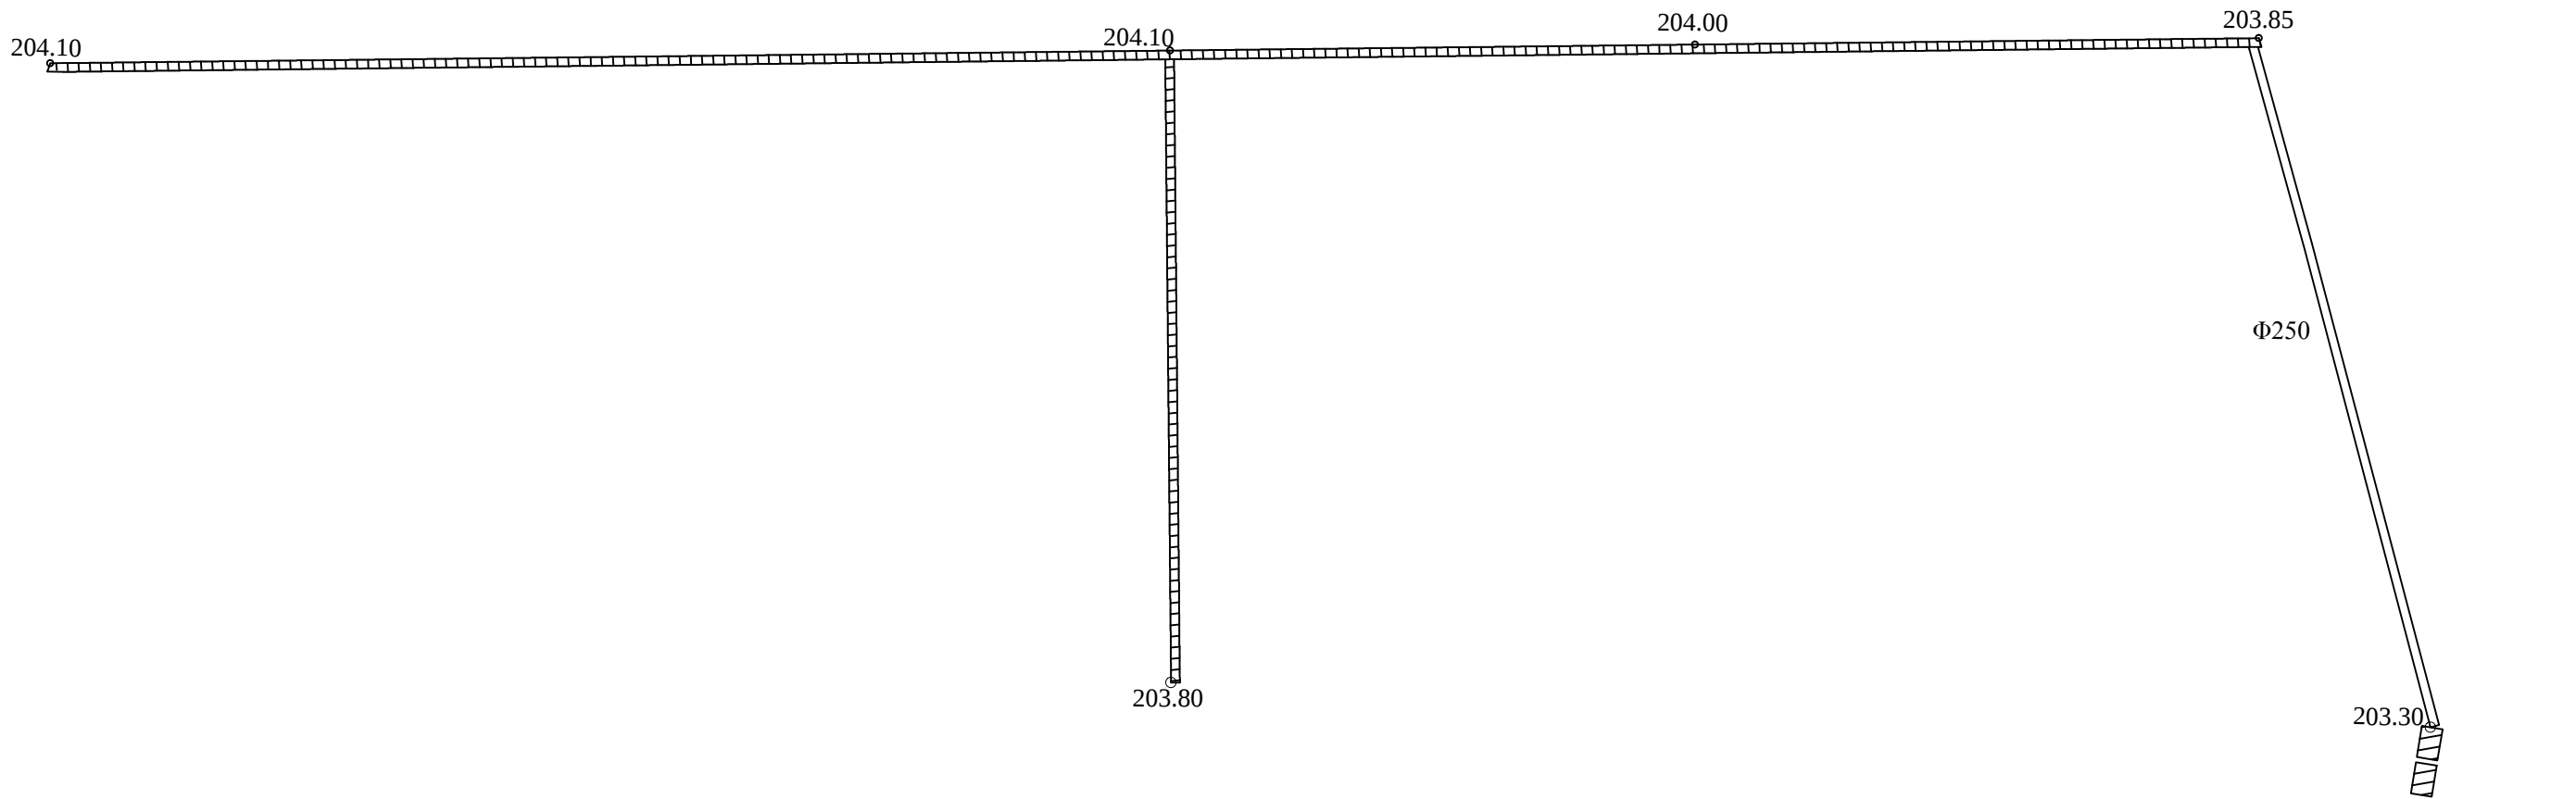

ΔΗΜΟΣ ΡΕΘΥΜΝΗΣ

ΔΙΕΥΘΥΝΣΗ ΤΕΧΝΙΚΩΝ ΥΠΗΡΕΣΙΩΝ

ΛΕΩΦ. Σ.ΒΕΝΙΖΕΛΟΥ-ΚΤΙΡΙΟ "ΔΕΛΦΙΝΙ" - ΡΕΘΥΜΝΟ - Τ.Κ. : 74100

ΤΗΛ. : 28310 40002 - FAX : 28310 40004

ΕΡΓΟ :

ΔΗΜΙΟΥΡΓΙΑ ΧΩΡΟΥ ΑΘΛΟΠΑΙΔΙΩΝ

ΤΙΤΛΟΣ ΣΧΕΔΙΟΥ : **ΣΤΗΝ ΚΥΡΙΑΝΝΑ**

ΘΕΣΗ ΕΡΓΟΥ : ΚΥΡΙΑΝΝΑ

ΕΙΔΟΣ ΜΕΛΕΤΗΣ :

ΣΤΑΔΙΟ ΜΕΛΕΤΗΣ : ΟΡΙΣΤΙΚΗ

ΜΕΛΕΤΗΤΕΣ :

ΠΟΘΗΤΟΣ ΒΑΣΙΛΕΙΟΣ

Πολ.Μηχανικός

ΤΙΤΛΟΣ ΣΧΕΔΙΟΥ :

ΜΗΚΟΤΟΜΗ ΣΧΑΡΑΣ ΟΜΒΡΙΩΝ

ΚΛΙΜΑΚΑ :

1:200

ΑΡΙΘΜΟΣ ΣΧΕΔΙΟΥ :

A 3

ΥΠΟΓΡΑΦΗ - ΣΦΡΑΓΙΔΑ :

ΘΕΩΡΗΣΗ :

ΡΕΘΥΜΝΟ , ΦΕΒΡΟΥΑΡΙΟΣ 2018