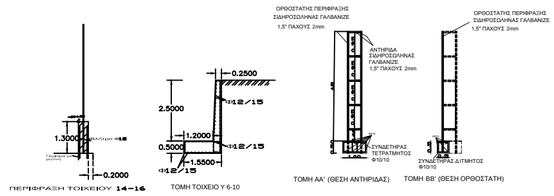

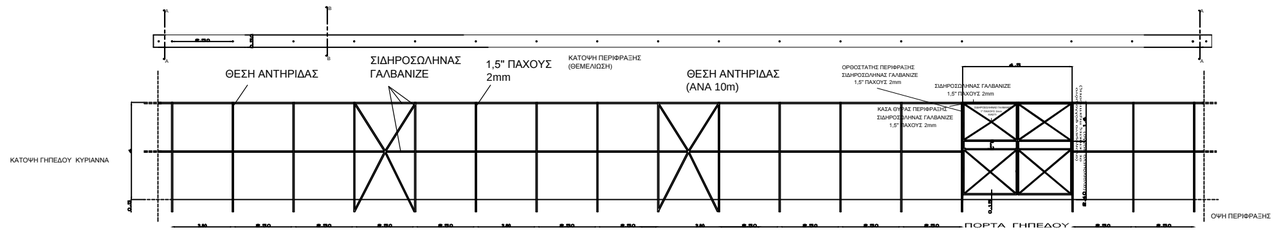

ΛΕΠΤΟΜΕΡΕΙΑ
ΠΟΡΤΑΣ ΕΙΣΟΔΟΥ

ΚΑΤΟΨΗ ΠΕΡΙΦΡΑΞΗΣ

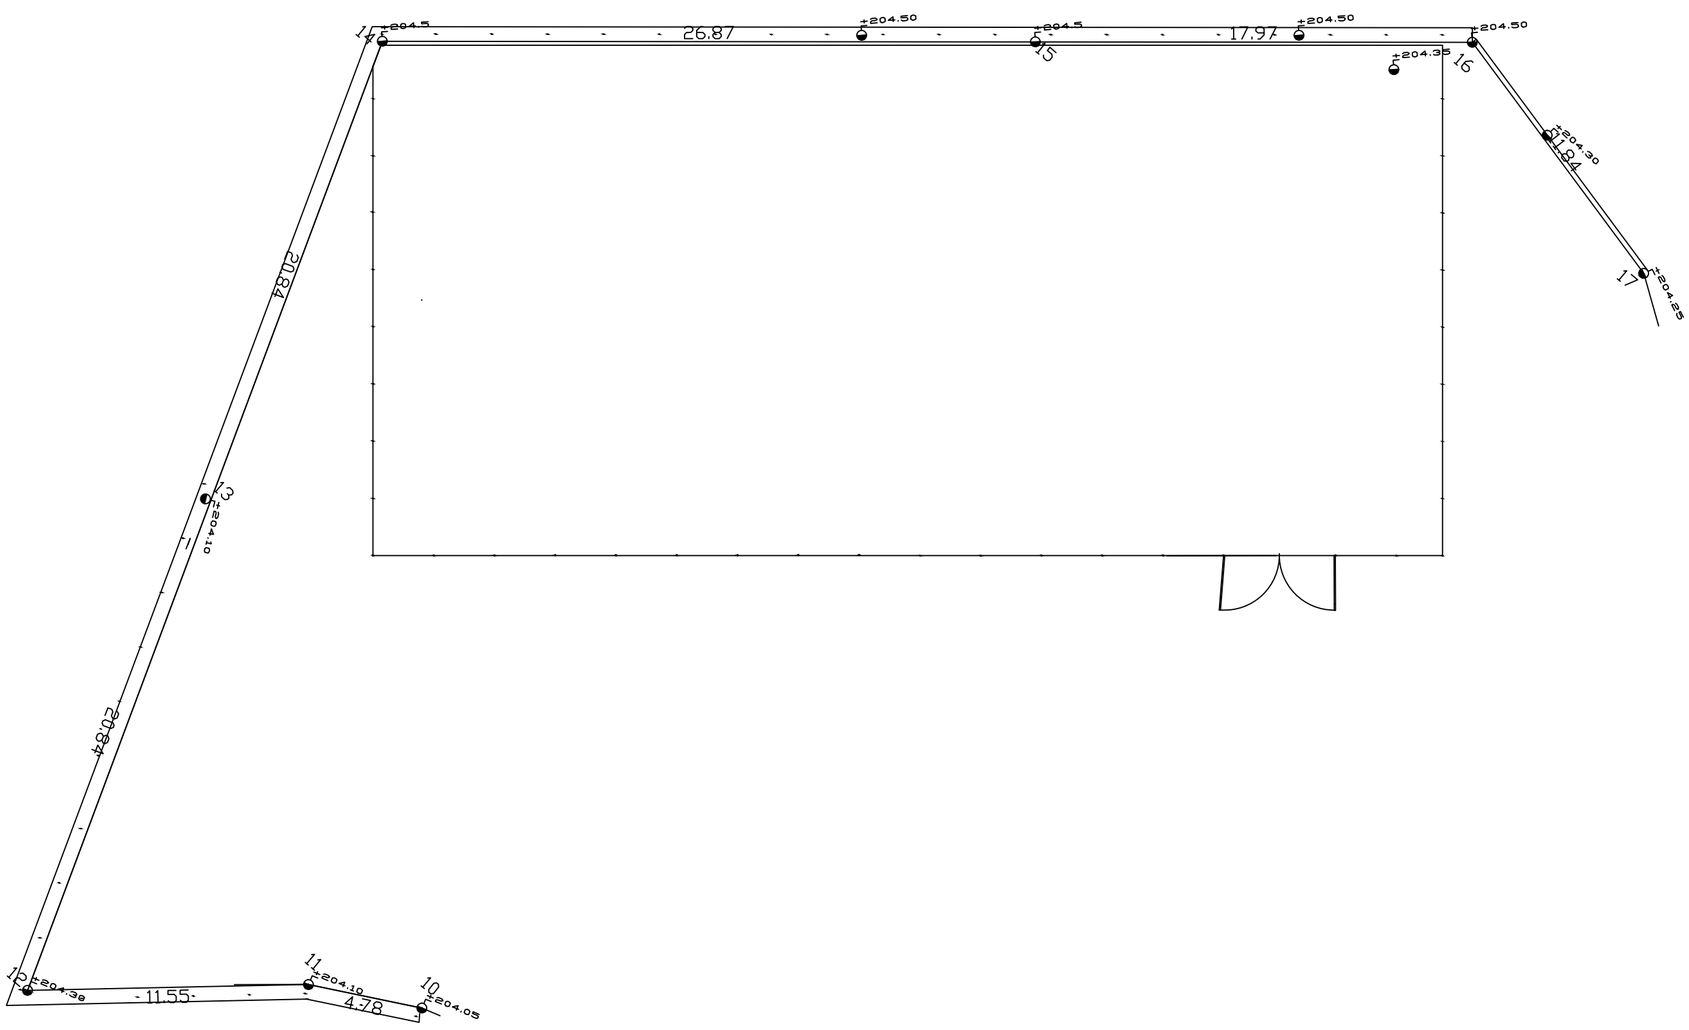

Ψηφιακά υπογεγραμμένο από AIKATERINI KAMILAKI
Ημερομηνία: 2018.03.09 09:44:03 EET

ΔΗΜΟΣ ΡΕΘΥΜΝΗΣ

ΔΙΕΥΘΥΝΣΗ ΤΕΧΝΙΚΩΝ ΥΠΗΡΕΣΙΩΝ

ΛΕΩΦ. Σ.ΒΕΝΙΖΕΛΟΥ-ΚΤΙΡΙΟ "ΔΕΛΦΙΝΙ" - ΡΕΘΥΜΝΟ - Τ.Κ. : 74100
ΤΗΛ. : 28310 40002 - FAX : 28310 40004

ΕΡΓΟ :

ΔΗΜΙΟΥΡΓΙΑ ΧΩΡΟΥ ΑΘΛΟΠΑΙΔΙΩΝ

ΤΙΤΛΟΣ ΣΧΕΔΙΟΥ : **ΣΤΗΝ ΚΥΡΙΑΝΝΑ**

ΘΕΣΗ ΕΡΓΟΥ : ΚΥΡΙΑΝΝΑ

ΕΙΔΟΣ ΜΕΛΕΤΗΣ :

ΣΤΑΔΙΟ ΜΕΛΕΤΗΣ : ΟΡΙΣΤΙΚΗ

ΜΕΛΕΤΗΤΕΣ :

ΠΟΘΗΤΟΣ ΒΑΣΙΛΕΙΟΣ
Πολ.Μηχανικός

ΤΙΤΛΟΣ ΣΧΕΔΙΟΥ :

ΠΕΡΙΦΡΑΞΗ ΚΑΤΟΨΗ- ΟΨΗ - ΤΟΜΗ - ΛΕΜΠΤΟΜΕΡΕΙΣ

ΚΛΙΜΑΚΑ : 1:100

ΑΡΙΘΜΟΣ ΣΧΕΔΙΟΥ : **A 2**

ΥΠΟΓΡΑΦΗ - ΣΦΡΑΓΙΔΑ :

ΘΕΩΡΗΣΗ :

ΡΕΘΥΜΝΟ , ΦΕΒΡΟΥΑΡΙΟΣ 2018