


ΥΠΟΜΝΗΤΜΑ

- ΜΕΤΡΗΤΗΣ Δ.Ε.Η.
- ΗΛΕΚΤΡΙΚΟΣ ΠΙΝΑΚΑΣ ΤΥΠΟΥ PILLAR ΠΑΝΩ ΣΕ ΒΑΣΗ ΑΠΟ ΣΚΤΡΟΔΕΜΑ
- φ1 ΦΡΕΑΤΙΟ ΔΙΕΛΕΥΣΗΣ ΚΑΛΩΔΙΩΝ ΕΣΩΤΕΡΙΚΩΝ ΔΙΑΣΤΑΣΕΩΝ 40x40cm
- φ2 ΦΡΕΑΤΙΟ ΔΙΕΛΕΥΣΗΣ ΚΑΛΩΔΙΩΝ ΕΣΩΤΕΡΙΚΩΝ ΔΙΑΣΤΑΣΕΩΝ 60x60cm

- ΔΙΚΤΥΟ ΗΛΕΚΤΡΟΠΑΡΟΧΗΣ ΕΝΤΟΣ ΣΩΛΗΝΑ HDPE
- ΔΙΚΤΥΟ ΗΛΕΚΤΡΟΠΑΡΟΧΗΣ ΕΝΤΟΣ ΣΩΛΗΝΑ UPVC ΒΑΡΕΩΣ ΤΥΠΟΥ
- ΠΛΑΚΑ ΓΕΙΩΣΗΣ 500x500x5mm ΣΕ ΒΑΘΟΣ 1m
- ΕΝΔΕΙΞΗ ΦΑΣΗΣ ΣΤΗΝΔΕΣΗΣ ΦΩΤΙΣΤΙΚΩΝ

Σύνθεση φωτισμού αποτελούμενη από :
 Ιστός ύψους 5,00m στην κορυφή του οποίου είναι προαρτημένο φωτιστικό σώμα με κύκλωμα LED ισχύος 70W.
 Fivep Kalos + Zincometal ST-S500/102T-60

Φωτιστικό LED ενδοδαπέδιας τοποθέτησης, διαμέτρου 350mm, με δυνατότητα περιστροφής εντός του κυτίου εγκιβωτισμού, συνολικής ισχύος 30W.
 Disano / 1688 Floor adjustable - FL

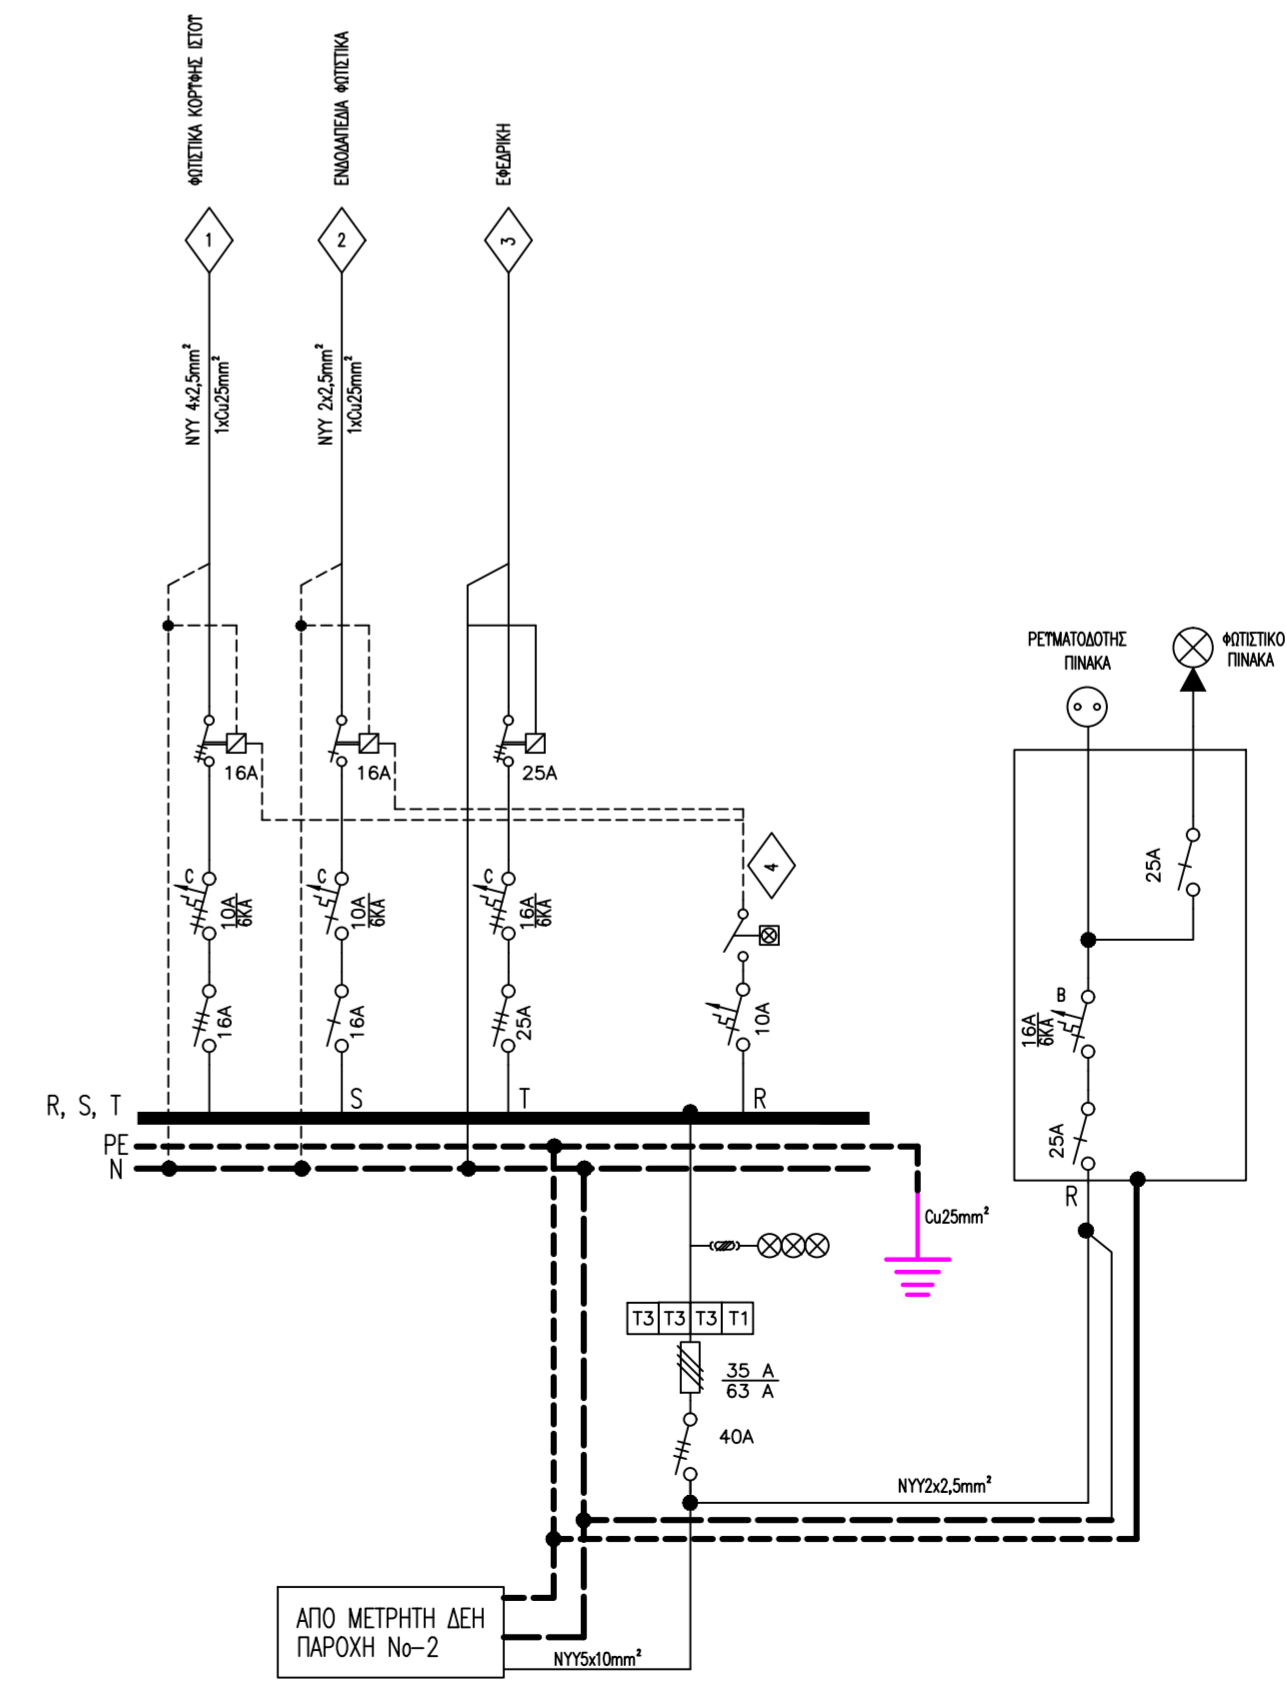

ΔΗΜΟΣ ΡΕΘΥΜΝΗΣ
 ΔΙΕΥΘΥΝΣΗ ΤΕΧΝΙΚΩΝ ΥΠΗΡΕΣΙΩΝ
 ΛΕΩΦ. Σ.ΒΕΝΙΖΕΛΟΥ-ΚΤΙΡΙΟ "ΔΕΛΦΙΝΙ" - ΡΕΘΥΜΝΟ - Τ.Κ. : 74100
 ΤΗΛ. : 28310 88380 - FAX : 28310 40000 - email : kelek@rethymno.gr

ΕΡΓΟ :
ΑΝΑΠΛΑΣΗ ΠΛΑΤΕΙΑΣ ΓΙΑΝΝΟΥΔΙΟΥ
 ΘΕΣΗ : ΟΙΚΙΣΜΟΣ ΓΙΑΝΝΟΥΔΙ
 ΕΙΔΟΣ ΜΕΛΕΤΗΣ : ΜΕΛΕΤΗ Η/Μ ΕΓΚΑΤΑΣΤΑΣΕΩΝ
 ΣΤΑΔΙΟ : ΠΡΟΜΕΛΕΤΗ
 ΜΕΛΕΤΗΤΗΣ :
ΓΙΩΡΓΟΣ ΠΕΤΡΟΥΛΑΚΗΣ
 Ηλεκτρολόγος Μηχανικός

ΤΙΤΛΟΣ ΣΧΕΔΙΟΥ :
ΗΛΕΚΤΡΟΦΩΤΙΣΜΟΣ
 ΚΛΙΜΑΚΑ : 1 : 100
 ΑΡΙΘΜΟΣ ΣΧΕΔΙΟΥ : **H 1**

ΥΠΟΓΡΑΦΗ - ΣΦΡΑΓΙΔΑ :
 ΘΕΩΡΗΣΗ :