


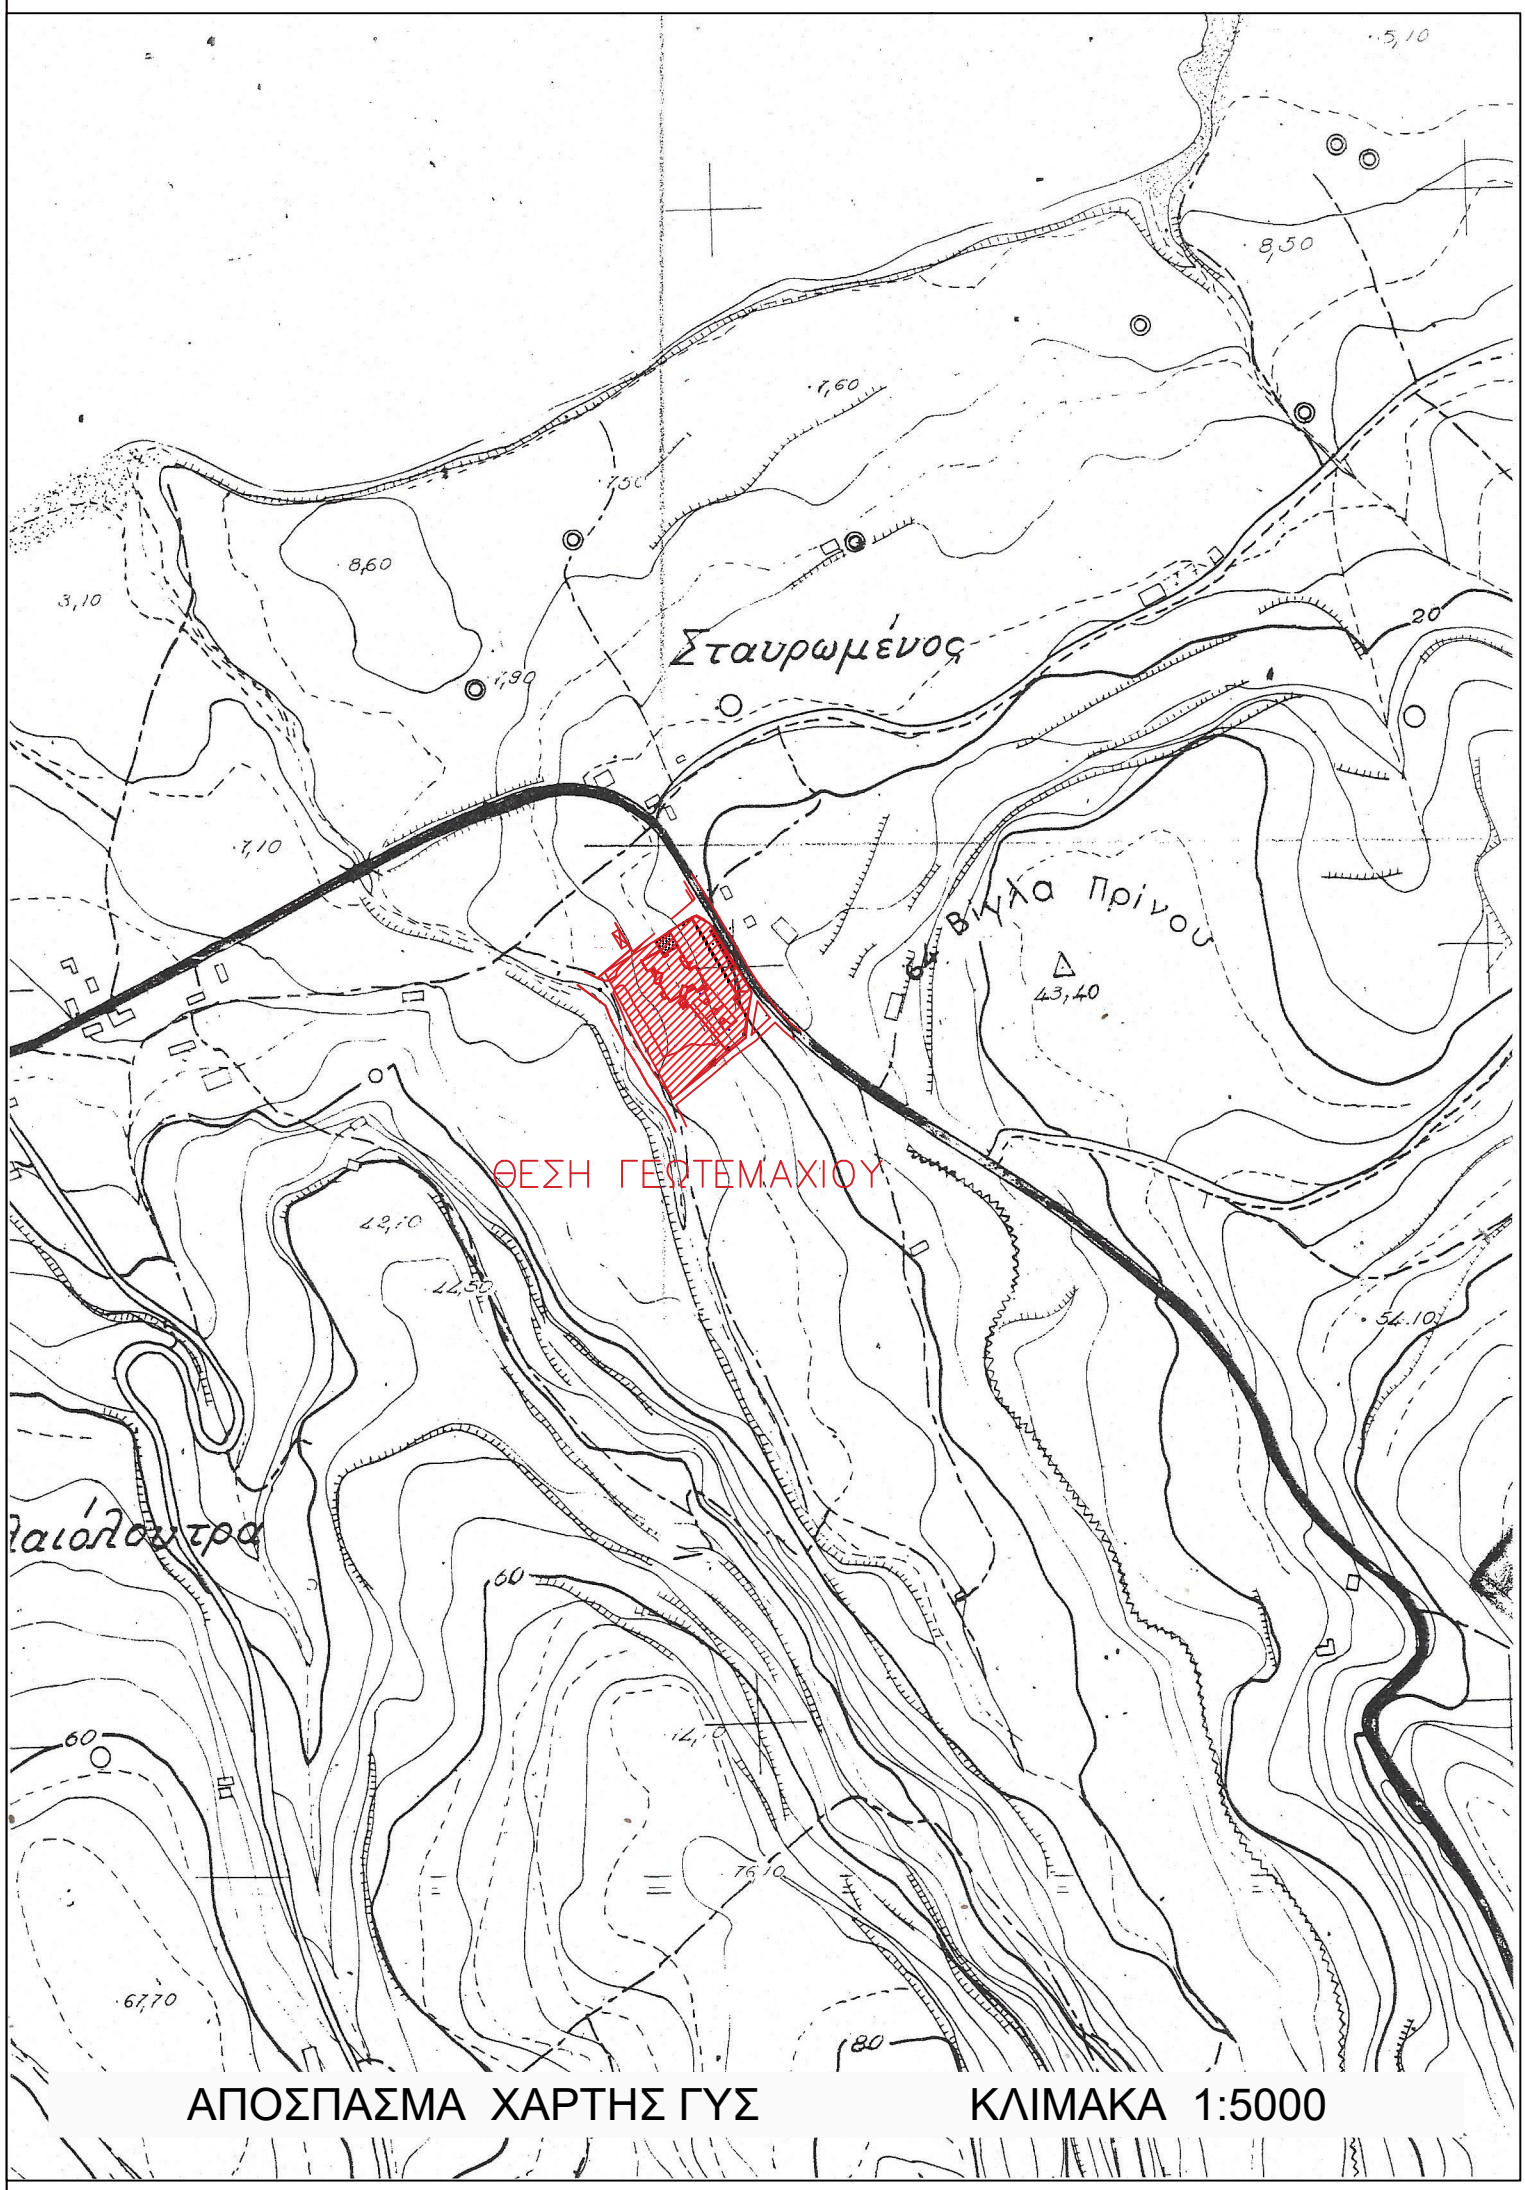

ΔΗΛΩΣΗ ΜΗΧΑΝΙΚΟΥ (N 651/77)

Στο παρόν διάγραμμα αποτυπώνεται ο χώρος του Δημοτικού Σχολείου Πρίνου Δημοτικής Ενότητας Αρκαδίου Δήμου Ρεθύμνου, Π.Ε. Ρεθύμνου.

Η αποτύπωση πραγματοποιήθηκε μέσω μη επανδρωμένου αεροσκάφους (air surveyor) το οποίο έφερε ψηφιακή φωτογραφική μηχανή DSLR Sony ILCE-6000 σε συνδυασμό με GPS διπλής συχνότητας της εταιρείας LEICA μοντέλο NINA GS 14 με ακρίβεια ένταξης :

Horizontal: +3 mm +0.1ppm

Vertical: +3.5 mm +0.5 ppm

1. Το παρόν είναι ενταγμένο στο κρατικό σύστημα συντεταγμένων (ΕΓΣΑ '87)
2. Το παρόν οικόπεδο έχει εμβαδό E = 7158 τ.μ. Τα εμβαδά υπολογίστηκαν με τον τύπο $E = 1/2 \sum (X_N - 1 - X_{N+1})$
3. Το παρόν συντάχθηκε βάσει του νόμου 651/77 άρθρο 5.
4. Το παρόν συντάχθηκε για κατάθεση στην Εφορεία Αρχαιοτήτων Ρεθύμνου.

- Ο Μηχανικός -

ΔΗΛΩΣΗ ΙΔΙΟΚΤΗΤΗ (N 651/77)

Ο κάτωθι υπογεγραμμένος Σερλής Δημήτριος, πρόεδρος της τοπικής κοινότητας Σταυρωμένου, Δήμου Ρεθύμνης δηλώνει ότι: τα όρια του Δημοτικού Σχολείου Σταυρωμένου με στοιχεία Α-Β-Γ-Δ-Ε-Ζ-Η-Θ-Ι-Κ-Λ-Μ-Ν-Ξ-Ο-Π-Ρ-Σ-Τ-Υ-Φ-Χ-Ψ-Ω-Ω1-Ω2-Ω3-Ω4-Ω5-Ω6-Ω7-Ω8-Ω9-Ω10-Α και εμβαδόν E=7158τ.μ. που βρίσκεται στη Δημοτική Ενότητα Αρκαδίου, Δήμου Ρεθύμνης, Περιφερειακής Ενότητας Ρεθύμνου υποδείχθηκαν από εμένα.

- Ο Πρόεδρος Τ.Κ. Σταυρωμένου -



ΠΙΝΑΚΑΣ ΣΥΝΤΕΤΑΓΜΕΝΩΝ ΑΚΙΝΗΤΟΥ

ΚΟΡ.	X	Y	ΑΠΟΣΤΑΣΗ ΠΡΟΗΓ.
A	554223.65	3915545.01	
B	554226.66	3915548.82	4.85
Γ	554231.66	3915553.26	6.68
Δ	554235.27	3915557.88	5.87
Ε	554238.60	3915560.93	4.52
Ζ	554240.56	3915563.28	3.05
Η	554244.76	3915563.82	31.75
Θ	554273.79	3915591.39	11.78
Κ	554276.19	3915581.97	9.72
Λ	554280.66	3915579.54	5.08
Μ	554284.93	3915576.33	5.34
Ν	554295.78	3915559.17	20.30
Ξ	554303.73	3915545.93	15.45
Ο	554311.46	3915533.36	14.75
Π	554310.58	3915531.01	2.60
Ρ	554310.13	3915515.31	15.89
Σ	554308.88	3915500.91	14.45
Τ	554297.07	3915491.20	15.30
Υ	554283.60	3915479.51	17.83
Φ	554260.30	3915460.38	30.15
Χ	554256.60	3915466.35	7.03
Ψ	554248.29	3915476.88	13.41
Ω	554240.93	3915469.09	14.26
Ω1	554231.23	3915507.31	29.65
Ω2	554224.55	3915523.04	17.09
Ω3	554221.23	3915530.07	7.78
Ω4	554221.28	3915530.96	0.89
Ω5	554221.72	3915532.44	1.54
Ω6	554222.45	3915533.22	1.07
Ω7	554224.03	3915534.12	1.82
Ω8	554225.00	3915534.97	1.29
Ω9	554226.14	3915535.51	1.26
Ω10	554227.03	3915535.87	0.90
Α	554222.91	3915541.58	7.21
Α	554223.65	3915545.01	3.51

ΕΜΒΑΔΩΝ ΤΕΜΑΧΙΟΥ= 7158 Μ2



ΘΕΣΗ ΕΡΓΟΥ:

ΔΗΜΟΤΙΚΟ ΣΧΟΛΕΙΟ ΣΤΑΥΡΩΜΕΝΟΥ
ΔΗΜΟΤΙΚΗΣ ΕΝΟΤΗΤΑΣ ΑΡΚΑΔΙΟΥ
ΔΗΜΟΥ ΡΕΘΥΜΝΗΣ, ΠΕΡΙΦΕΡΕΙΑΚΗΣ ΕΝΟΤΗΤΑΣ ΡΕΘΥΜΝΟΥ

ΕΡΓΟΔΟΤΗΣ:

ΔΗΜΟΣ ΡΕΘΥΜΝΗΣ

ΑΡ. ΣΧΕΔΙΟΥ:

T1

ΘΕΜΑ ΣΧΕΔΙΟΥ:

ΤΟΠΟΓΡΑΦΙΚΟ ΔΙΑΓΡΑΜΜΑ

ΚΛΙΜΑΚΑ:

1:200

ΧΡΟΝΟΣ ΜΕΛΕΤΗΣ:

ΙΟΥΝΙΟΣ 2018

ΣΥΣΤΗΜΑ
ΣΥΝΤΕΤΑΓΜΕΝΩΝ:

ΕΓΣΑ 87

ΥΠΟΓΡΑΦΗ - ΣΦΡΑΓΙΔΑ:

ΘΕΩΡΗΣΗ: