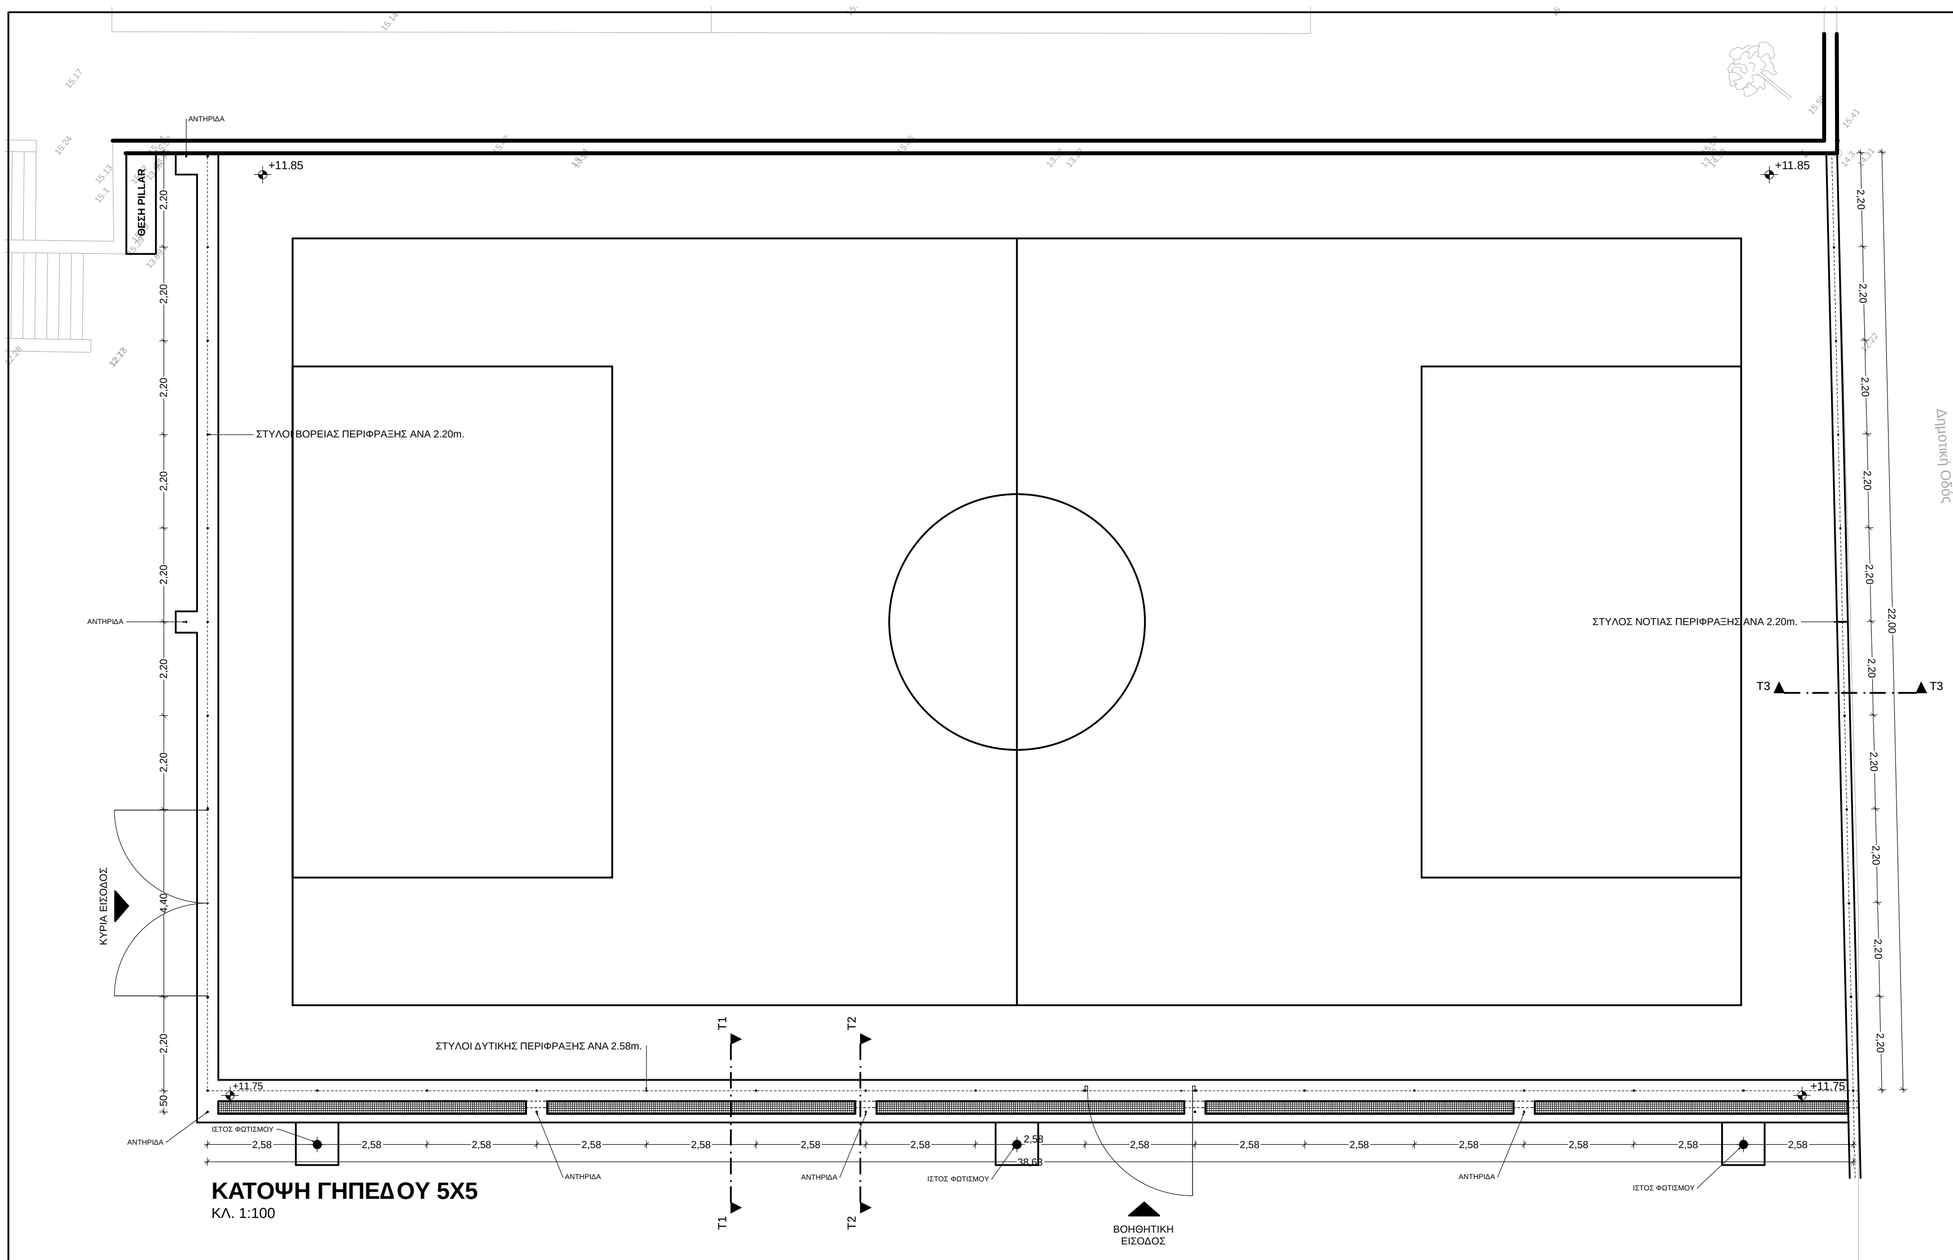

ΚΑΤΟΨΗ ΓΗΠΕΔΟΥ 5Χ5
ΚΛ. 1:100

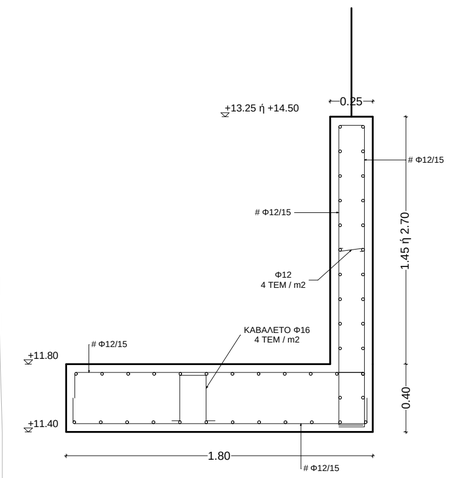

ΤΟΜΗ Τ3 ΝΟΤΙΟΥ ΤΟΙΧΙΟΥ ΠΕΡΙΦΡΑΞΗΣ
ΚΛ. 1:25

Ψηφιακά υπογεγραμμένο από VASILEIOS POTHITOS
Ημερομηνία: 2018.12.21 15:15:18 EET

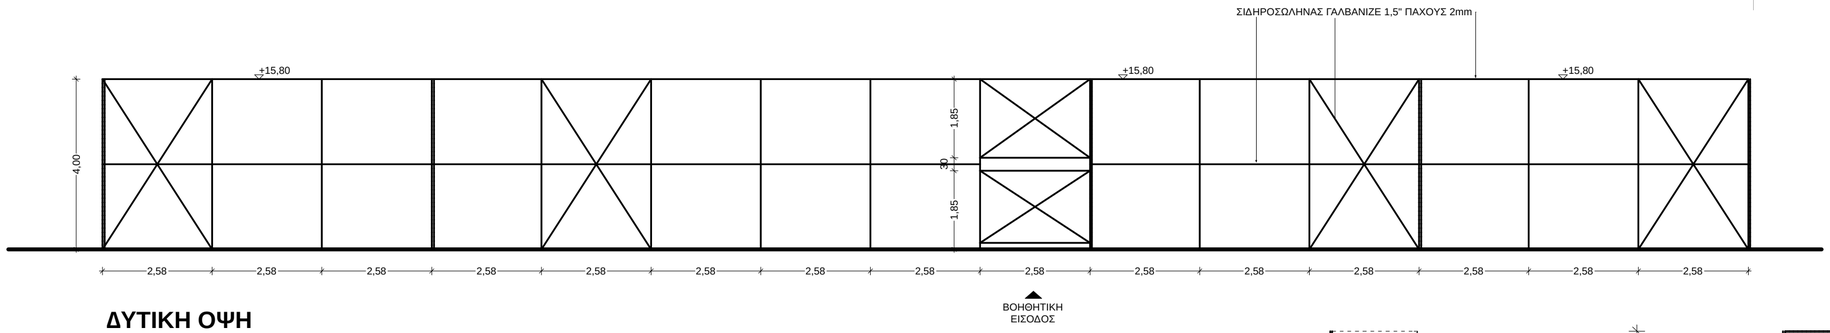

ΔΥΤΙΚΗ ΟΨΗ
ΚΛ. 1:100

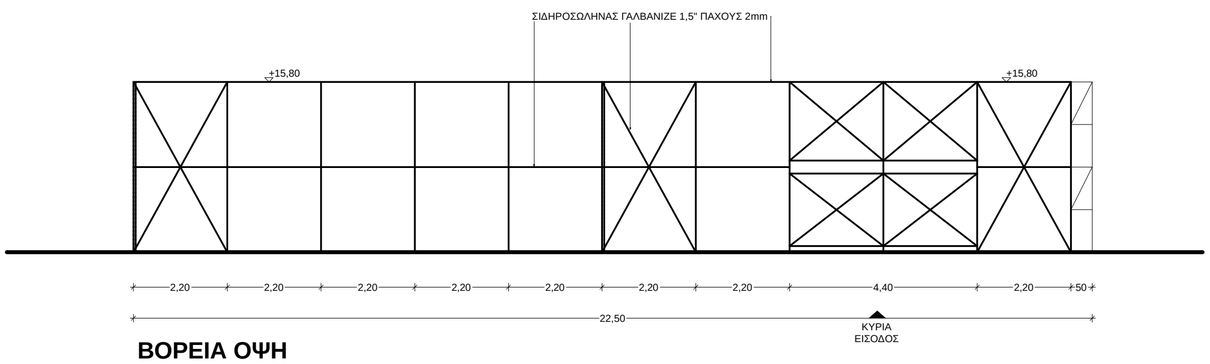

ΒΟΡΕΙΑ ΟΨΗ
ΚΛ. 1:100

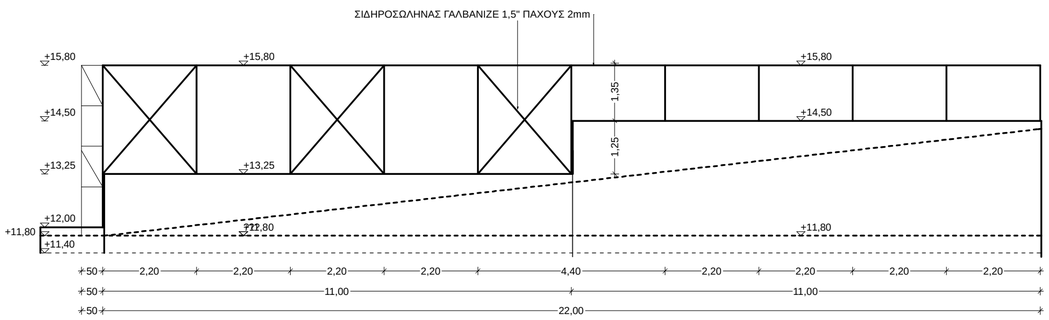

ΝΟΤΙΑ ΟΨΗ
ΚΛ. 1:100

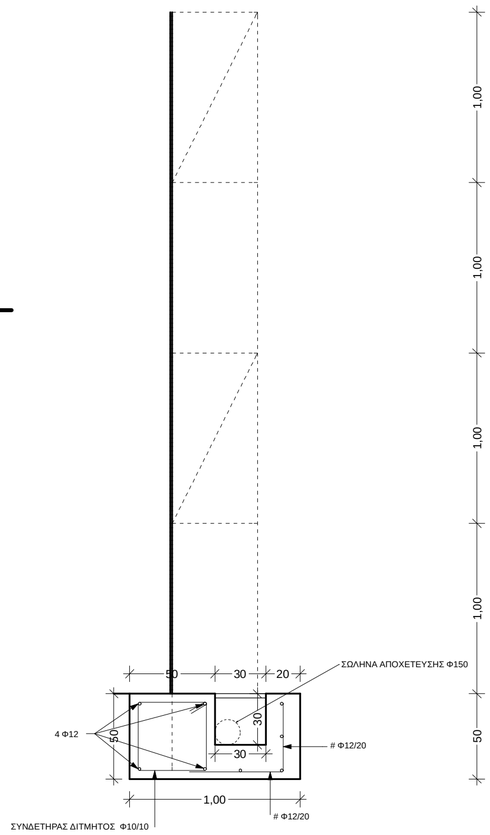

ΤΟΜΗ Τ1 ΒΑΣΗΣ ΣΤΥΛΩΝ-ΣΧΑΡΑΣ ΟΜΒΡΙΩΝ
ΚΛ. 1:25

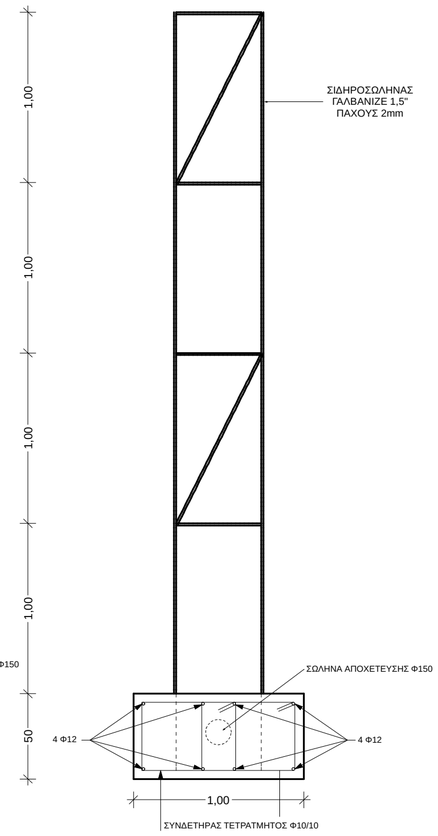

ΤΟΜΗ Τ2 ΒΑΣΗΣ ΣΤΥΛΩΝ-ΑΝΤΗΡΙΔΑΣ
ΚΛ. 1:25

Δ Η Μ Ο Σ Ρ Ε Θ Υ Μ Ν Η Σ
ΔΙΕΥΘΥΝΣΗ ΤΕΧΝΙΚΩΝ ΥΠΗΡΕΣΙΩΝ
ΛΕΩΦ. Σ.ΒΕΝΙΖΕΛΟΥ-ΚΤΙΡΙΟ "ΔΕΛΦΙΝΙ" - ΡΕΘΥΜΝΟ - Τ.Κ. : 74100
ΤΗΛ. : 28310 88380 - FAX : 28310 40000 - email : keleki@rethymno.gr

ΕΡΓΟ :
ΚΑΤΑΣΚΕΥΗ ΓΗΠΕΔΟΥ 5Χ5
ΣΤΟΝ ΑΥΛΕΙΟ ΧΩΡΟ ΤΟΥ
ΔΗΜΟΤΙΚΟΥ ΣΧΟΛΕΙΟΥ
ΣΤΑΥΡΩΜΕΝΟΥ

ΘΕΣΗ ΕΡΓΟΥ : **ΣΤΑΥΡΩΜΕΝΟΣ**

ΕΙΔΟΣ ΜΕΛΕΤΗΣ : **ΑΡΧΙΤΕΚΤΟΝΙΚΗ ΜΕΛΕΤΗ**

ΣΤΑΔΙΟ ΜΕΛΕΤΗΣ : **ΟΡΙΣΤΙΚΗ ΜΕΛΕΤΗ**

ΜΕΛΕΤΗΤΕΣ :

ΒΑΣΙΛΕΙΟΣ ΠΟΘΗΤΟΣ
Πολιτικός Μηχανικός Α.Π.Θ.

ΧΑΡΑΛΑΜΠΟΣ ΚΥΔΩΝΑΚΗΣ
Αρχιτέκτων Α.Π.Θ.

ΤΙΤΛΟΣ ΣΧΕΔΙΟΥ :
ΚΑΤΟΨΗ - ΟΨΕΙΣ - ΤΟΜΕΣ

ΚΛΙΜΑΚΑ : 1 : 100 - 1:25

ΑΡΙΘΜΟΣ ΣΧΕΔΙΟΥ : **Α 1**

ΥΠΟΓΡΑΦΗ - ΣΦΡΑΓΙΔΑ :

ΘΕΩΡΗΣΗ :

Ρ Ε Θ Υ Μ Ν Ο , Ν Ο Ε Μ Β Ρ Ι Ο Σ 2 0 1 8