




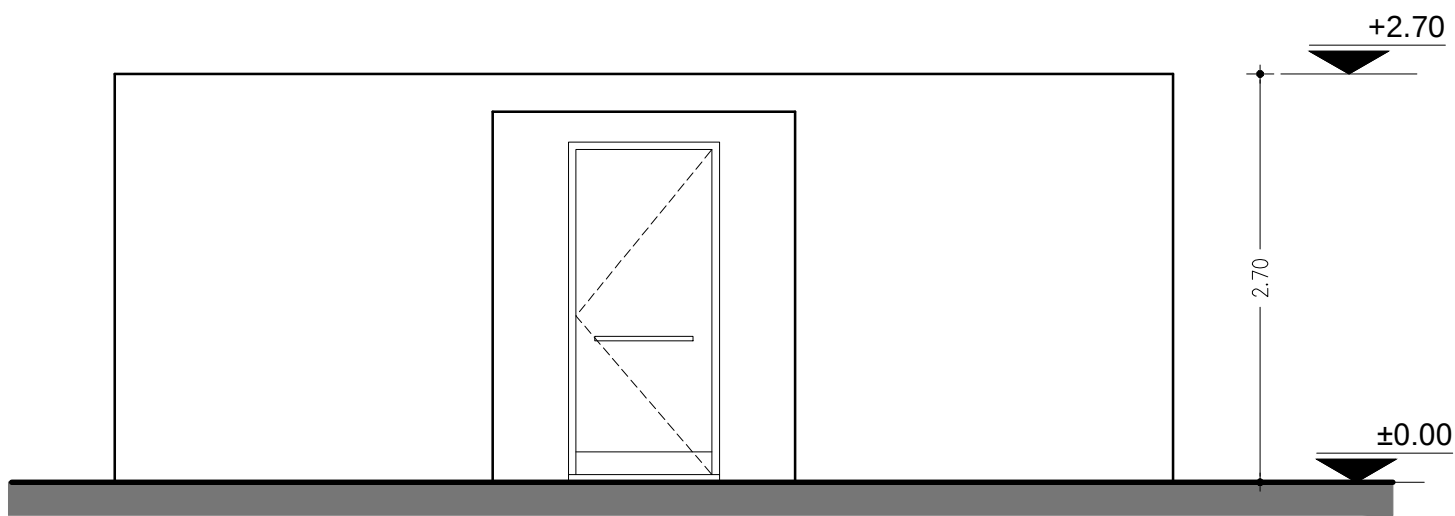


ΒΟΡΕΙΑ ΟΨΗ

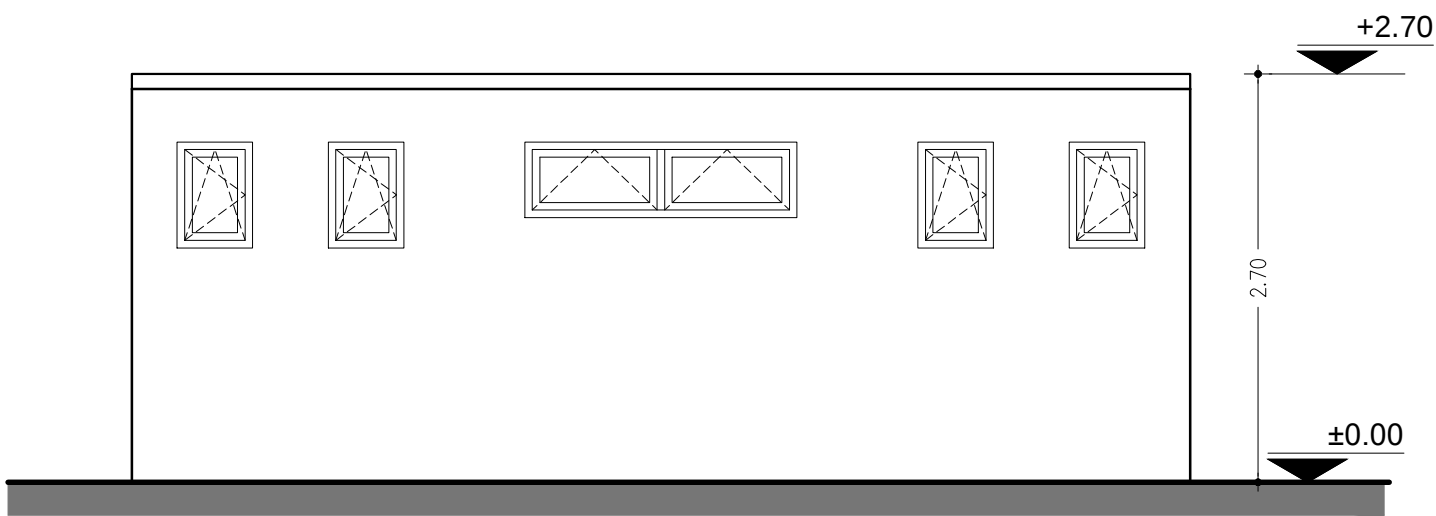


ΝΟΤΙΑ ΟΨΗ

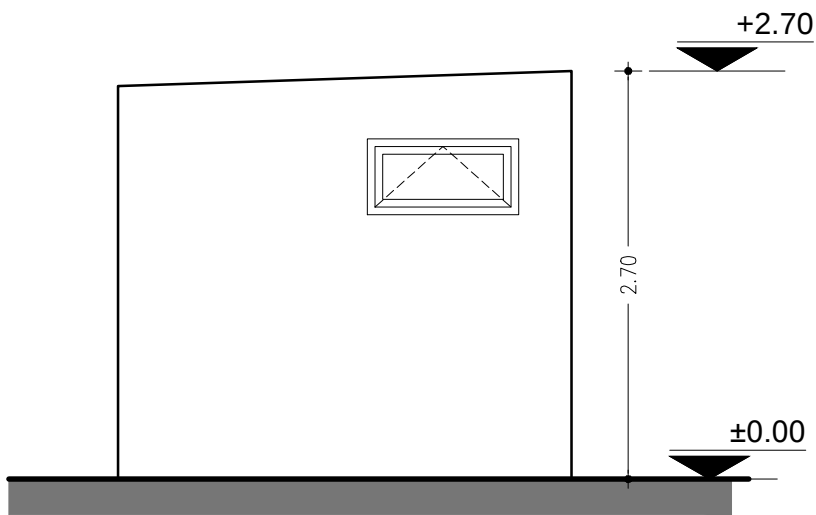


ΑΝΑΤΟΛΙΚΗ ΟΨΗ

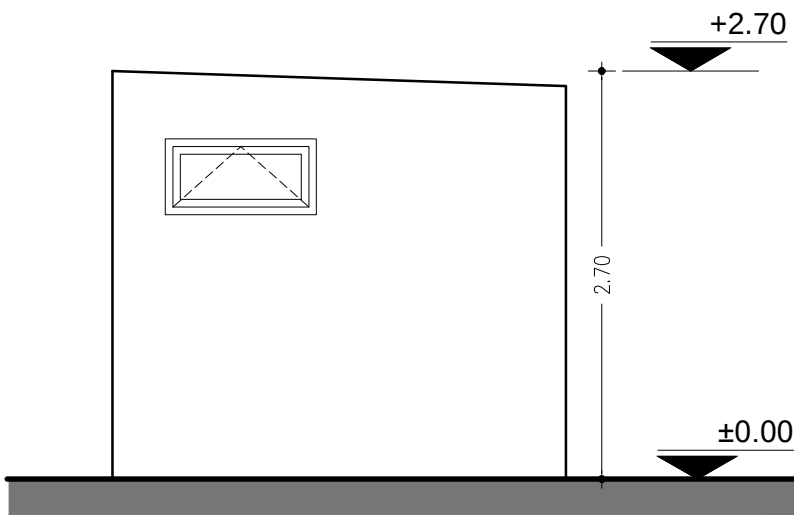

ΔΥΤΙΚΗ ΟΨΗ

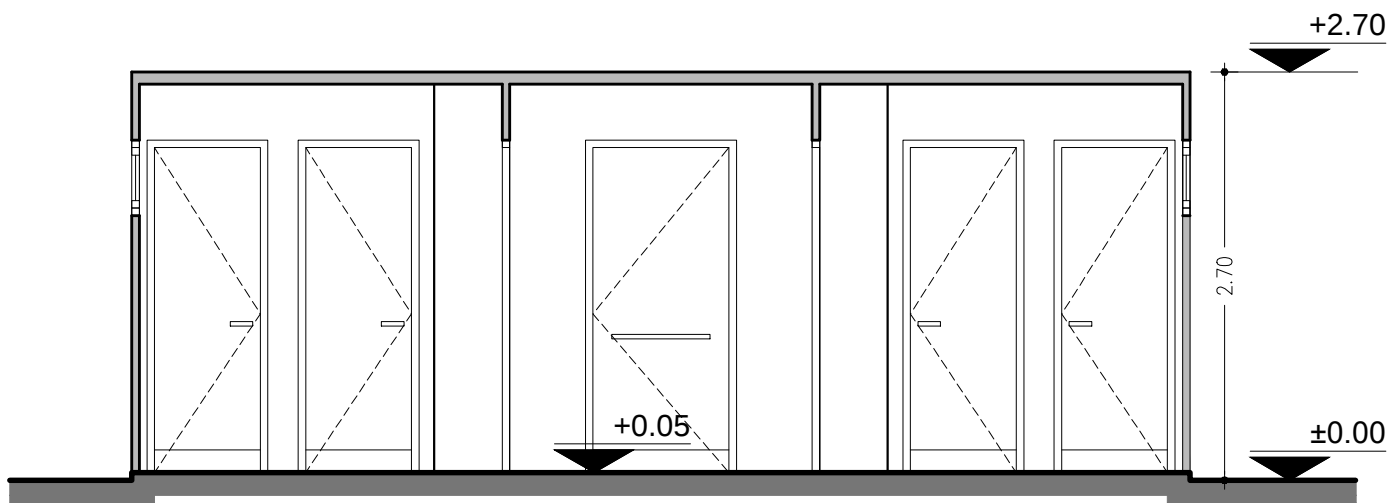

ΤΟΜΗ Α-Α

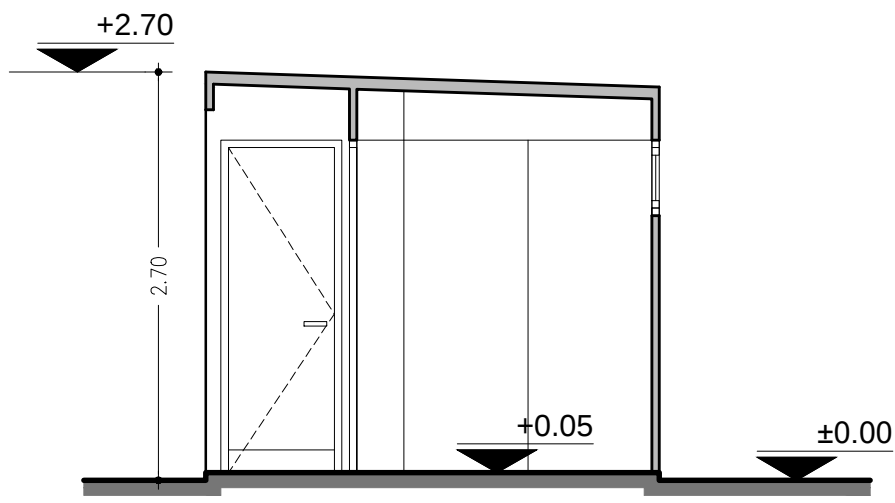

ΤΟΜΗ Β-Β

ΕΡΓΟΔΟΤΗΣ:

ΔΗΜΟΣ ΡΕΘΥΜΝΗΣ
ΔΙΕΥΘΥΝΣΗ ΤΕΧΝΙΚΩΝ ΥΠΗΡΕΣΙΩΝ
ΤΜΗΜΑ ΤΕΧΝΙΚΩΝ ΕΡΓΩΝ
Λ.ΣΟΦ.ΒΕΝΙΖΕΛΟΥ - ΚΤΙΡΙΟ "ΔΕΛΦΙΝΙ"- ΡΕΘΥΜΝΟ - Τ.Κ. : 74100
ΤΗΛ. : 28310 40002 - FAX : 28310 40004

ΕΡΓΟ:

ΒΕΛΤΙΩΤΙΚΕΣ ΠΑΡΕΜΒΑΣΕΙΣ ΣΤΟ ΓΗΠΕΔΟ Τ.Κ. ΑΜΝΑΤΟΥ

ΘΕΣΗ:

"ΜΗΛΙΩΤΗ" ΠΕΡΙΟΧΗ ΚΟΚΚΙΝΟ ΜΕΤΟΧΙ
Τ. Κ. ΑΜΝΑΤΟΥ
Δ.Ε. ΑΡΚΑΔΙΟΥ
ΔΗΜΟΣ ΡΕΘΥΜΝΗΣ

ΜΕΛΕΤΗΤΗΣ:

ΤΖΑΝΑΚΑΚΗ
ΠΟΠΗ

ΠΟΛΙΤΙΚΟΣ
ΜΗΧΑΝΙΚΟΣ

ΤΙΤΛΟΣ ΣΧΕΔΙΟΥ:

ΤΟΥΑΛΕΤΕΣ ΚΟΙΝΟΥ
ΓΗΠΕΔΟΥ
ΟΨΕΙΣ-ΤΟΜΕΣ

ΚΛΙΜΑΚΑ:

1:50

ΑΡ. ΣΧΕΔΙΟΥ:

Π4

ΜΕΛΕΤΗ:

ΑΡΧΙΤΕΚΤΟΝΙΚΗ
ΜΕΛΕΤΗ

ΗΜΕΡΟΜΗΝΙΑ:

ΦΕΒΡΟΥΑΡΙΟΣ 2019

ΣΦΡΑΓΙΔΑ-ΥΠΟΓΡΑΦΗ:

ΘΕΩΡΗΘΗΚΕ: