


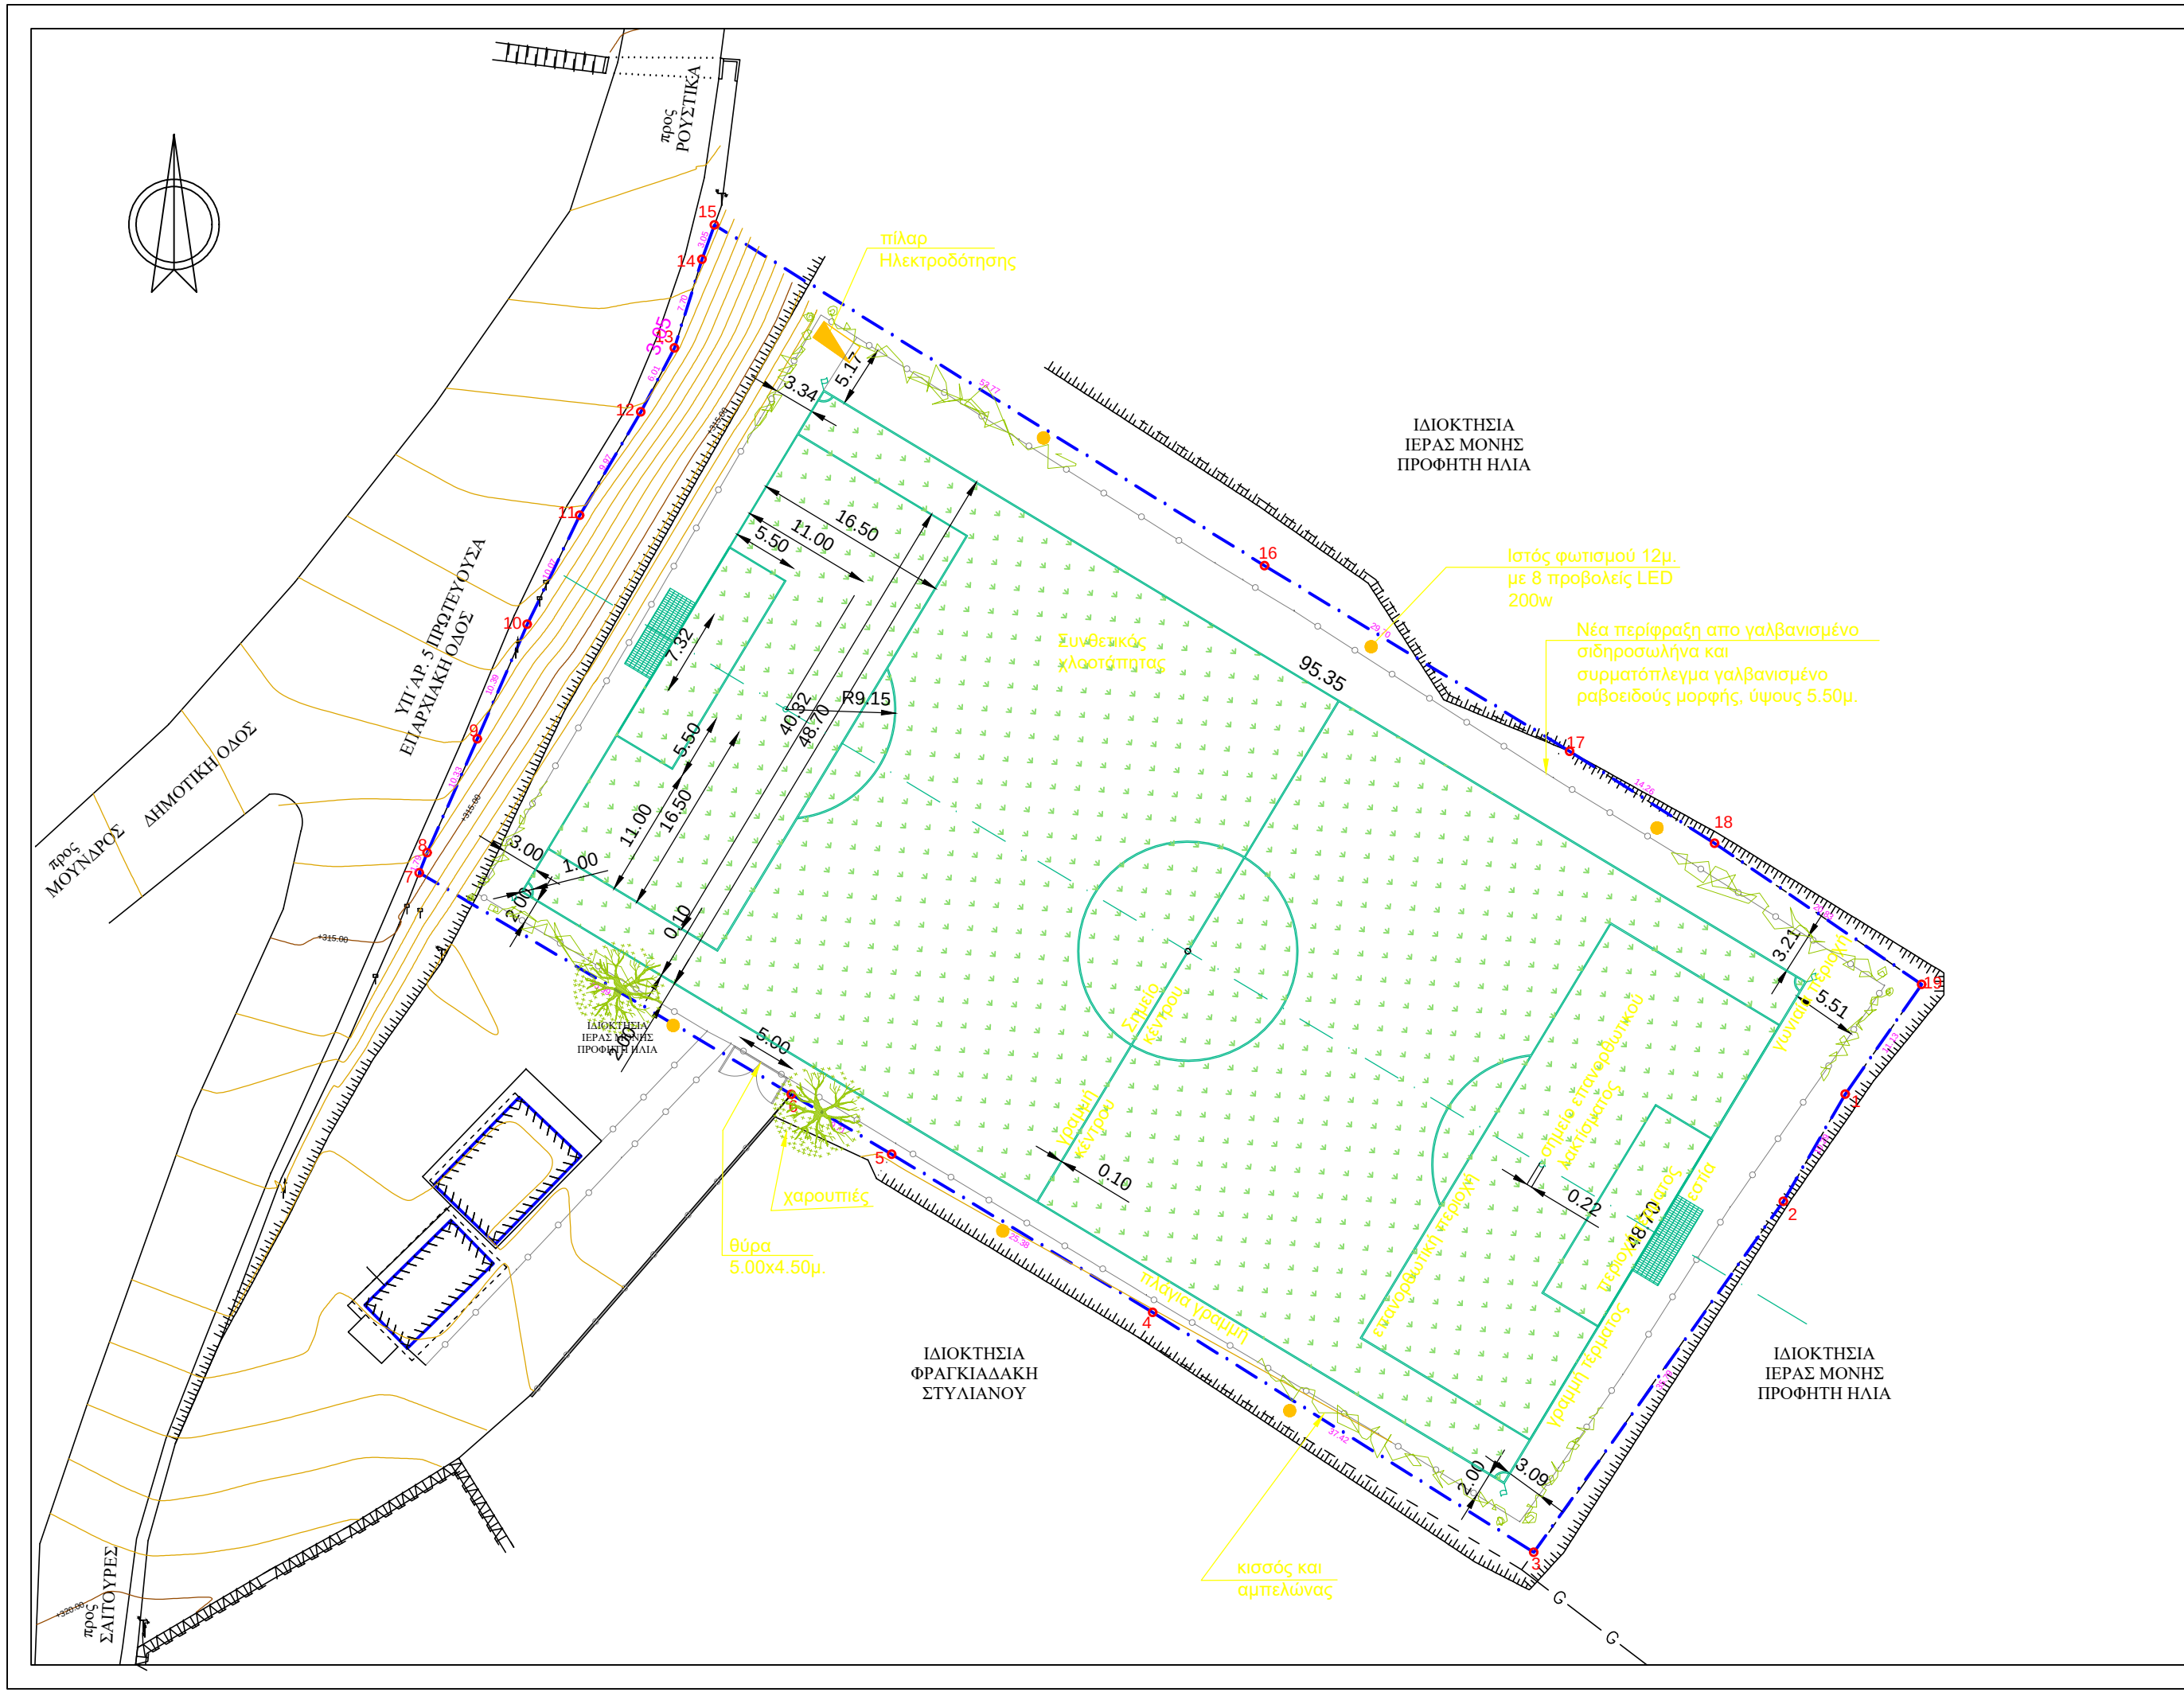

ΕΡΓΟΔΟΤΗΣ: ΔΗΜΟΣ ΡΕΘΥΜΝΗΣ ΔΙΕΥΘΥΝΣΗ ΤΕΧΝΙΚΩΝ ΥΠΗΡΕΣΙΩΝ ΤΜΗΜΑ ΤΕΧΝΙΚΩΝ ΕΡΓΩΝ Λ.ΣΟΦ.ΒΕΝΙΖΕΛΟΥ - ΚΤΙΡΙΟ "ΔΕΛΦΙΝΙ"- ΡΕΘΥΜΝΟ - Τ.Κ. : 74100 ΤΗΛ. : 28310 40002 - FAX : 28310 40004		
ΕΡΓΟ: "Βελτιωτικές Παρεμβάσεις στο Γήπεδο Τ.Κ. Ρουστίκων"		
ΘΕΣΗ: "Μυρταρέ-Ρουπακιάς" Τοπική Κοινότητα Ρουστίκων ΔΕ Νικηφόρου Φωκά Δήμος Ρεθύμνης		
ΜΕΛΕΤΗΤΗΣ: ΤΖΑΝΑΚΑΚΗ ΠΟΠΗ ΠΟΛΙΤΙΚΟΣ ΜΗΧΑΝΙΚΟΣ		
ΤΙΤΛΟΣ ΣΧΕΔΙΟΥ: ΠΡΟΤΑΣΗ ΓΕΝΙΚΗΣ ΔΙΑΤΑΞΗΣ	ΚΛΙΜΑΚΑ: 1:500	ΑΡ. ΣΧΕΔΙΟΥ: A1
ΜΕΛΕΤΗ: ΑΡΧΙΤΕΚΤΟΝΙΚΗ ΜΕΛΕΤΗ	ΗΜΕΡΟΜΗΝΙΑ: ΦΕΒΡΟΥΑΡΙΟΣ 2019	
ΣΦΡΑΓΙΔΑ-ΥΠΟΓΡΑΦΗ:	ΘΕΩΡΗΘΗΚΕ:	