
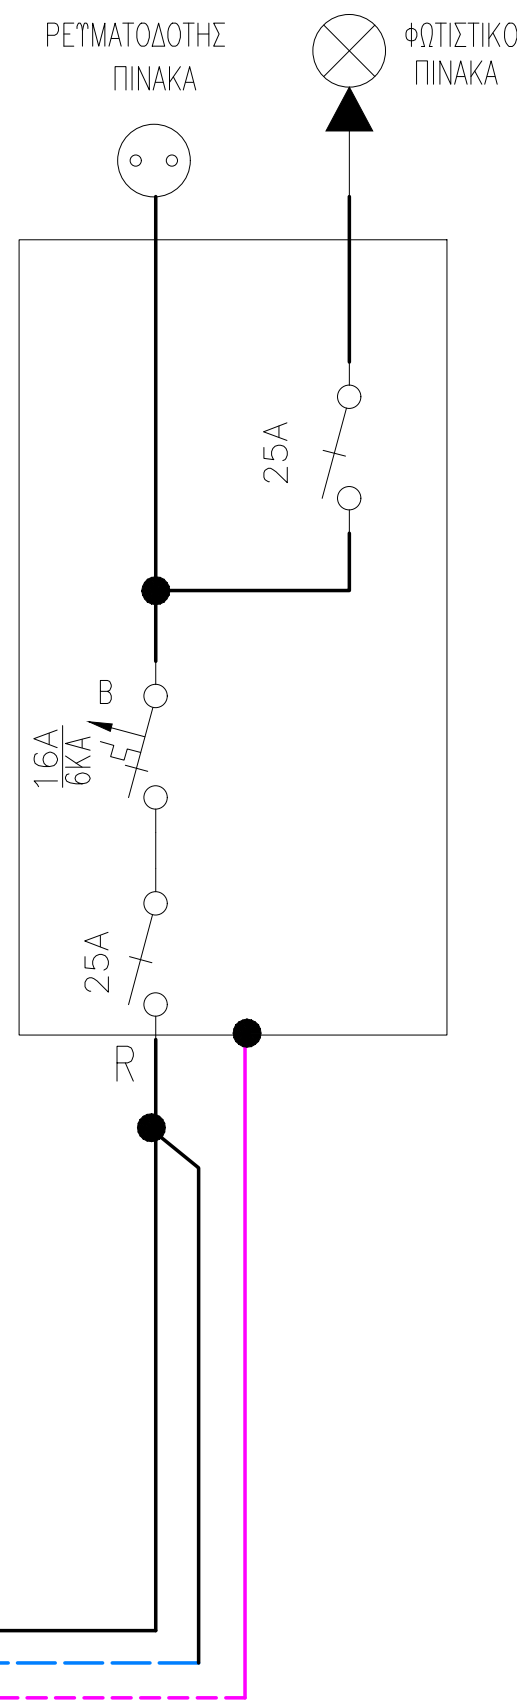


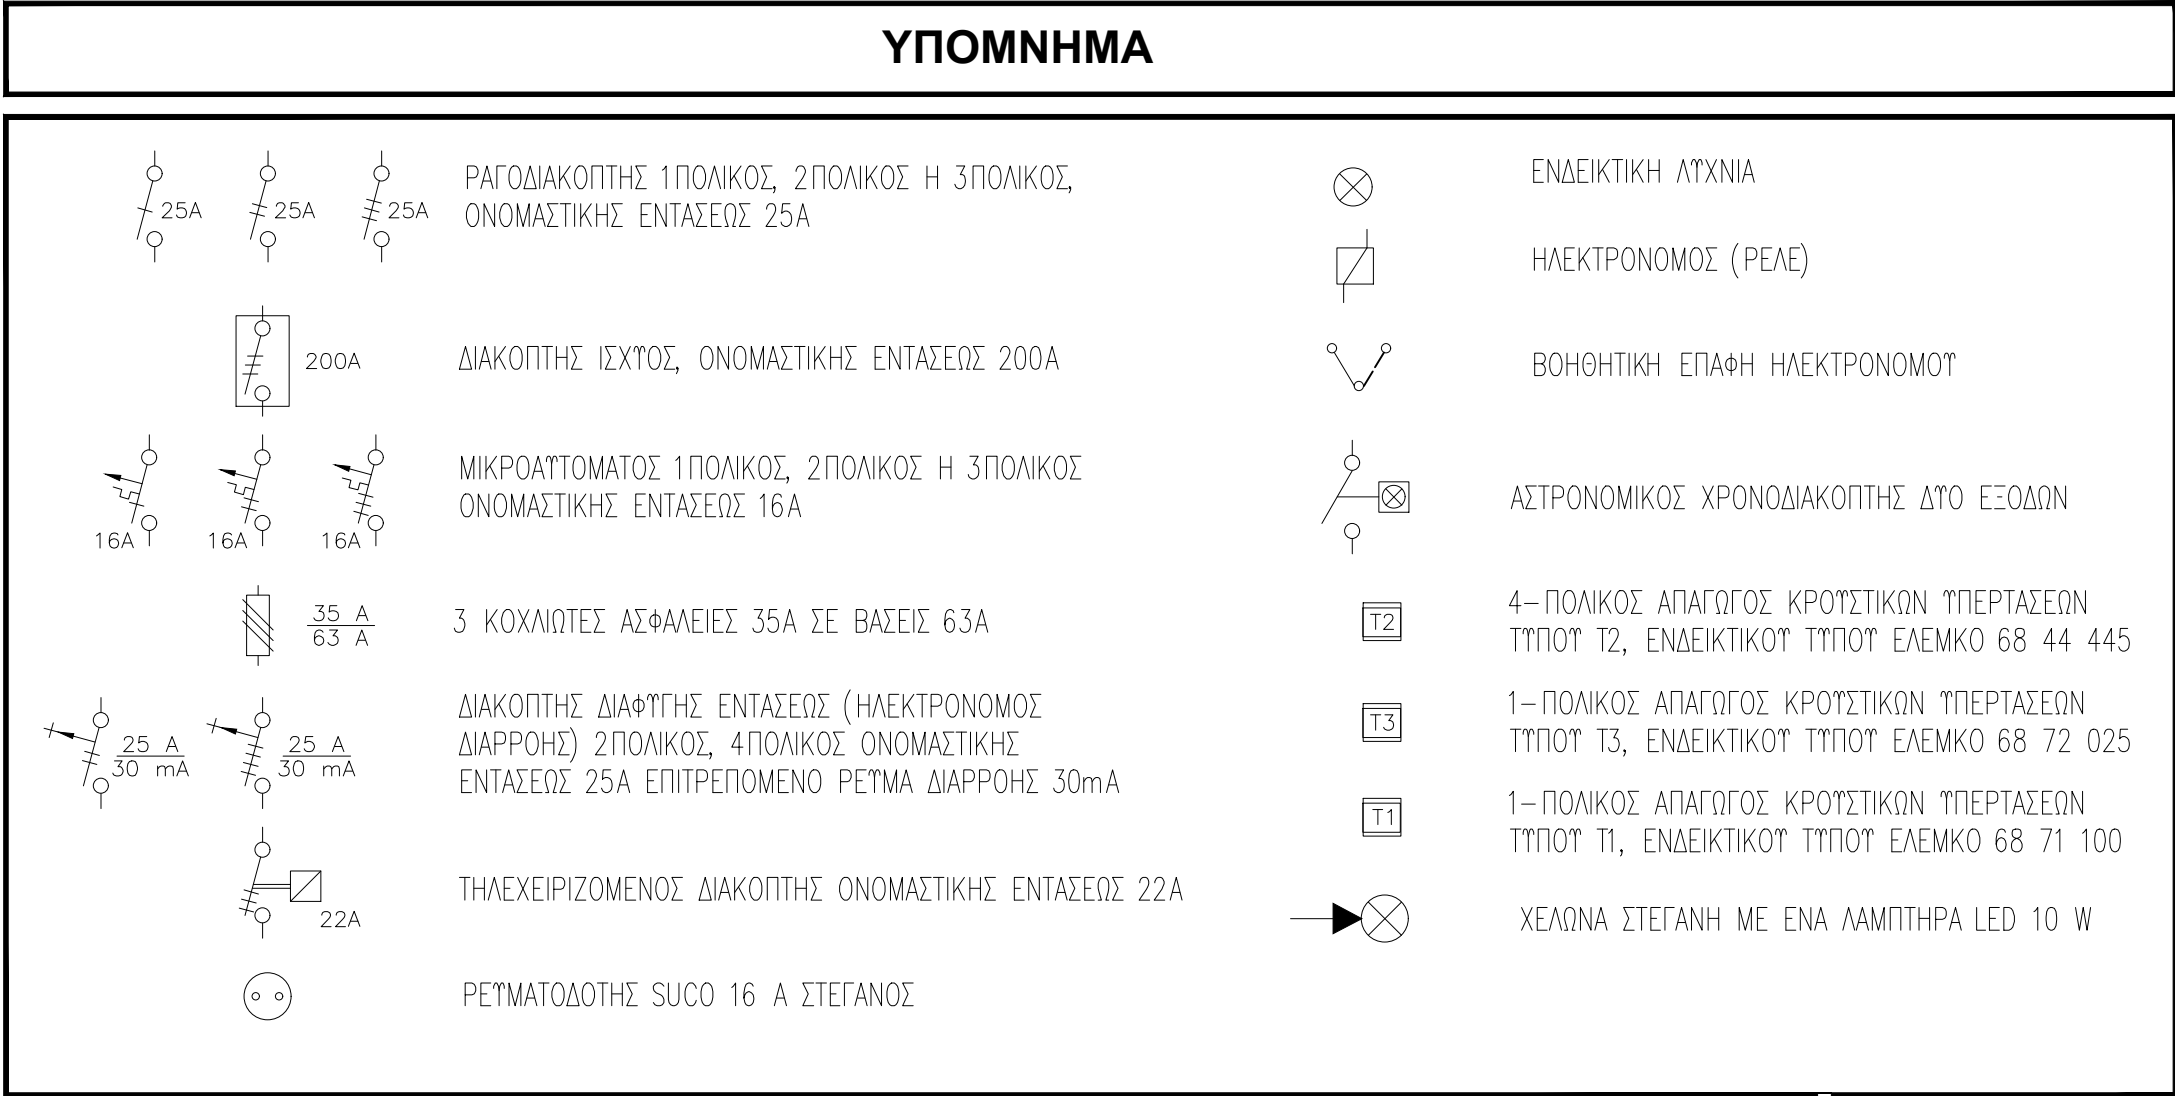

ΔΗΜΟΣ ΡΕΘΥΜΝΗΣ

ΔΙΕΥΘΥΝΣΗ ΤΕΧΝΙΚΩΝ ΥΠΗΡΕΣΙΩΝ

Λ.ΣΟΦ.ΒΕΝΙΖΕΛΟΥ - ΚΤΙΡΙΟ "ΔΕΛΦΙΝΙ"- ΡΕΘΥΜΝΟ - Τ.Κ. : 74100

ΤΗΛ. : 28310 40002 - FAX : 28310 40004

ΕΡΓΟ

ΑΝΑΠΛΑΣΗ ΙΣΤΟΡΙΚΟΥ ΚΕΝΤΡΟΥ ΑΤΣΙΠΟΠΟΥΛΟΥ

ΘΕΣΗ

ΟΙΚΙΣΜΟΣ ΑΤΣΙΠΟΠΟΥΛΟ
Δ.ΡΕΘΥΜΝΗΣ

ΜΕΛΕΤΗΤΗΣ

ΓΙΩΡΓΟΣ ΠΕΤΡΟΥΛΑΚΗΣ
ΗΛΕΚΤΡΟΛΟΓΟΣ ΜΗΧΑΝΙΚΟΣ

ΜΕΛΕΤΗ Η/Μ ΕΓΚΑΤΑΣΤΑΣΕΩΝ

ΜΟΝΟΓΡΑΜΜΙΚΟ
ΗΛ. ΠΙΝΑΚΑ

ΚΛΙΜΑΚΕΣ

ΑΡΙΘΜΟΣ ΣΧΕΔΙΟΥ

H 4

Ο ΜΕΛΕΤΗΤΗΣ

ΘΕΩΡΗΘΗΚΕ

ΡΕΘΥΜΝΟ - ΙΑΝΟΥΑΡΙΟΣ 2020