

ΕΡΓΟ: «ΒΕΛΤΙΩΣΗ ΚΑΙ ΑΝΑΠΛΑΣΗ ΚΟΙΝΟΧΡΗΣΤΩΝ ΧΩΡΩΝ ΟΙΚΙΣΜΩΝ Δ.Ε. ΑΡΚΑΔΙΟΥ»

ΠΕΡΙΓΡΑΦΗ ΕΡΓΟΥ:

Με το συγκεκριμένο έργο πρόκειται να γίνουν παρεμβάσεις σε πέντε οικισμούς της Δημοτικής Ενότητας Αρκαδίου. Πιο συγκεκριμένα προβλέπεται να πραγματοποιηθούν εργασίες ανάπλασης στη **Μέση**, στη **Λούτρα**, στα **Χάρκια**, στα **Σκουλούφια** και στην **Αρχαία Ελεύθερνα**. Στόχος του έργου, είναι η προστασία και η ανάδειξη των οικισμών που γίνονται οι παρεμβάσεις, καθώς και η βελτίωση της ποιότητας ζωής των κατοίκων. Οι προβλεπόμενες παρεμβάσεις είναι ανά οικισμό οι παρακάτω:

ΟΙΚΙΣΜΟΣ ΜΕΣΗ

Ο περιφραγμένος αύλειος χώρος του ναού, όπου και το μνημείο πεσόντων του χωριού, πρόκειται να επιστρωθεί με μεγάλες ορθογωνικές γκριζόχρωμες πλάκες από τοπική πέτρα. Σημειικά εν είδη αρμών διακοπής εργασίας θα χρησιμοποιηθούν φιλέτα από την ίδια πέτρα. Με την ίδια λογική πρόκειται να επιστρωθεί και ο ανοιχτός περιβάλλον χώρος της αίθουσας του σχολείου αλλά και το τμήμα του επαρχιακού δρόμου που βρίσκεται στην ίδια στάθμη με αυτόν. Το τμήμα που βρίσκεται η μικρή παιδική χαρά πρόκειται να επιστρωθεί με χαλί.

Επίσης, πρόκειται να επιστρωθεί με γκριζό βιομηχανικό ο βασικός δρόμος εισόδου στον πυρήνα του οικισμού (από την περιοχή του ιερού ναού – σχολείου μέχρι το κέντρο του χωριού). Η επίστρωση θα διακόπτεται στους αρμούς εργασίας με εγκάρσια τοποθετημένες σειρές από τσιμεντένιους κυβόλιθους.

Για τον φωτισμό του οικισμού θα τοποθετηθούν επίστουλα κι επίτοιχα φωτιστικά παραδοσιακού τύπου ενώ προβλέπεται και η τοποθέτηση κάδων απορριμμάτων σε διάφορες θέσεις της περιοχής ανάπλασης.

ΟΙΚΙΣΜΟΣ ΧΑΡΚΙΑ

Πρόκειται να γίνουν σημειακές επεμβάσεις στον επαρχιακό δρόμο που εφάπτεται από δυτικά στο κεντρικό πυρήνα του οικισμού και για μήκος περίπου 350 μέτρων. Συγκεκριμένα οριοθετείται με σενάζ το απαραίτητο εύρος του ασφαλτοστρωμένου δρόμου και ορισμένα πλατώματα του επιστρώνονται με ακανόνιστες πλάκες από πέτρωμα συγγενούς με αυτό που συναντάται στην περιοχή. Για την εξυπηρέτηση της στάσης των διερχόμενων επισκεπτών, πρόκειται να κατασκευαστούν πέτρινα καθιστικά, να γίνει φύτευση δένδρων και να τοποθετηθεί κιγκλίδωμα από κορμούς δένδρων (όπου αυτό απαιτείται).

Εντός του οικισμού, πρόκειται να γίνεται επίστρωση περίπου 150 μέτρων στον δρόμο εισόδου στον πυρήνα του οικισμού. Συγκεκριμένα τμήματά του που αποτελούν μικρά πλατώματα, όπως αυτό που βρίσκεται σε επαφή με ένα ήδη διαμορφωμένο πέτρινο καθιστικό και εκείνο που βρίσκεται μπροστά και γύρω από την αίθουσα του παλιού εγκαταλειμμένου σχολείου, θα επιστρωθούν με ακανόνιστες πλάκες από τοπική πέτρα. Τα υπόλοιπα τμήματα, λόγω της κλίσης αλλά και του ακανόνιστου σχήματος του δρόμου πρόκειται να επιστρωθούν με εγχάρακτο σκυρόδεμα. Τέλος, για τον φωτισμό του οικισμού προβλέπεται η τοποθέτηση επίστουλων κι επίτοιχων φωτιστικών παραδοσιακού τύπου.

ΟΙΚΙΣΜΟΣ ΣΚΟΥΛΟΥΦΙΑ

Το τμήμα του βασικού δρόμου που διασχίζει τον οικισμό και αρχίζει από το κεντρικό πλατάνωμα που βρίσκεται γύρω από το μικρό πάρκο, το εκκλησάκι και το καφενείο του χωριού και καταλήγει στον κύριο ναό, πρόκειται να επιστρωθεί με εγχάρακτη άσφαλτο αντίστοιχη εκείνης που υπάρχει ήδη γύρω από το ναό.

Ο ήδη επιστρωμένος δρόμος που βρίσκεται στα δυτικά του χωριού συμπληρώνεται με το ίδιο υλικό δηλαδή ακανόνιστες ντόπιες πέτρες. Πιο συγκεκριμένα η παρέμβαση ξεκινά από το τμήμα του γύρω από το εκκλησάκι και καταλήγει στον επαρχιακό δρόμο, ενώ στο νότιο τμήμα του

καταλήγει στην σύνδεσή του με τον δρόμο που οδηγεί προς το ξέφωτο της ρεματιάς.

Πρόκειται επίσης να επιστρωθεί με ακανόνιστες πλάκες, το τμήμα του δρόμου που αρχίζει από το σημείο του κεντρικού πλατώματος του χωριού και καταλήγει στην είσοδο της αυλής του δημοτικού σχολείου.

Τέλος, πρόκειται να τοποθετηθούν σε διάφορα σημεία της επέμβασης επίστουλα κι επίτοιχα φωτιστικά παραδοσιακού τύπου.

ΟΙΚΙΣΜΟΣ ΑΡΧΑΙΑΣ ΕΛΕΥΘΕΡΝΑΣ

Το έργο στοχεύει κυρίως στην ανάπλαση του δρόμου που οδηγεί προς τις Αρχαιότητες. Θα γίνει πλακόστρωση του δρόμου με ντόπιες ακατέργαστες πέτρες της περιοχής. Στο μέσο και στις άκρες του δρόμου θα τοποθετηθούν κατεργασμένες πλάκες περιοχής με πιο ανοικτή απόχρωση σε σχέση με αυτές του υπόλοιπου δρόμου. Ιδιαίτερη προσοχή θα δοθεί στην σωστή απορροή των ομβρίων με την εκ νέου διαμόρφωση της στάθμης του δρόμου. Θα κατασκευαστούν επίσης πέτρινα στηθαία με κιγκλιδώματα, παρτέρια φύτευσης, λωρίδα όδευσης τυφλών και θέσεις στάθμευσης ΑμεΑ.

Επίσης προβλέπεται να γίνει ανάδειξη χώρων που θα δημιουργούν το συναίσθημα της στάσης και του περιπάτου και αυτό θα επιτευχθεί με την κατάλληλη διαμόρφωση κάποιων χώρων σε πλατείες. Δενδροφύτευση θα γίνει σε επιλεγμένα σημεία της περιοχής παρέμβασης.

Τέλος θα γίνει οργάνωση του φωτισμού στην περιοχή της παρέμβασης για την διατήρηση της εικόνας του οικισμού κατά τις νυχτερινές ώρες.

ΟΙΚΙΣΜΟΣ ΛΟΥΤΡΑ

Προβλέπεται να γίνει ανάπλαση στον πυρήνα του οικισμού με κατάλληλες επιστρώσεις στον βασικό του δρόμο του καθώς και στα υπάρχοντα πλατώματα του. Συγκεκριμένα τμήματα του δρόμου που δημιουργούν μικρά πλατώματα-όπως αυτό που βρίσκεται στο κέντρο του συμπλέγματος των δρόμων-επιστρώνονται με **ορθογωνικές** πλάκες από τοπική πέτρα με μεγάλους αρμούς.

Τα υπόλοιπα τμήματα του δρόμου, λόγω της κλίσης αλλά και της ακανόνιστης μορφολογίας του, επιστρώνονται με πλάκες από τοπική πέτρα με μεγάλους αρμούς. Χυτά σενάζ από σκυρόδεμα πρόκειται να διαμορφωθούν επί τόπου μεταξύ των:

- ο διαφορετικών ειδών επιστρώσεων
- ο μεταξύ γραμμικών τμημάτων με μήκη μεγαλύτερα των 60 μέτρων
- ο σε αλλαγές οριζοντιογραφικών και υψομετρικών κλίσεων

ΧΡΗΜΑΤΟΔΟΤΗΣΗ ΕΡΓΟΥ: ΕΣΠΑ- Ε.Π. “Αγροτική Ανάπτυξη της Ελλάδας 2007-2013”

ΠΡΟΫΠΟΛΟΓΙΣΜΟΣ ΜΕΛΕΤΗΣ: 1.000.000,00 €

ΠΡΟΫΠΟΛΟΓΙΣΜΟΣ ΣΥΜΒΑΣΗΣ: 550.700,63 €

ΑΝΑΔΟΧΟΣ: ANTEKA A.E.

ΤΟ ΕΡΓΟ ΠΡΟΒΛΕΠΕΤΑΙ ΝΑ ΕΧΕΙ ΟΛΟΚΛΗΡΩΘΕΙ ΤΟΝ ΙΟΥΛΙΟ ΤΟΥ
2014

ΜΕΣΗ: ΦΩΤΟΓΡΑΦΙΕΣ ΕΡΓΟΥ







ΧΑΡΚΙΑ: ΦΩΤΟΓΡΑΦΙΕΣ ΕΡΓΟΥ







ΣΚΟΥΛΟΥΦΙΑ: ΦΩΤΟΓΡΑΦΙΕΣ ΕΡΓΟΥ







ΛΟΥΤΡΑ: ΥΦΙΣΤΑΜΕΝΗ ΚΑΤΑΣΤΑΣΗ ΚΑΙ ΣΧΕΔΙΟ ΠΑΡΕΜΒΑΣΗΣ






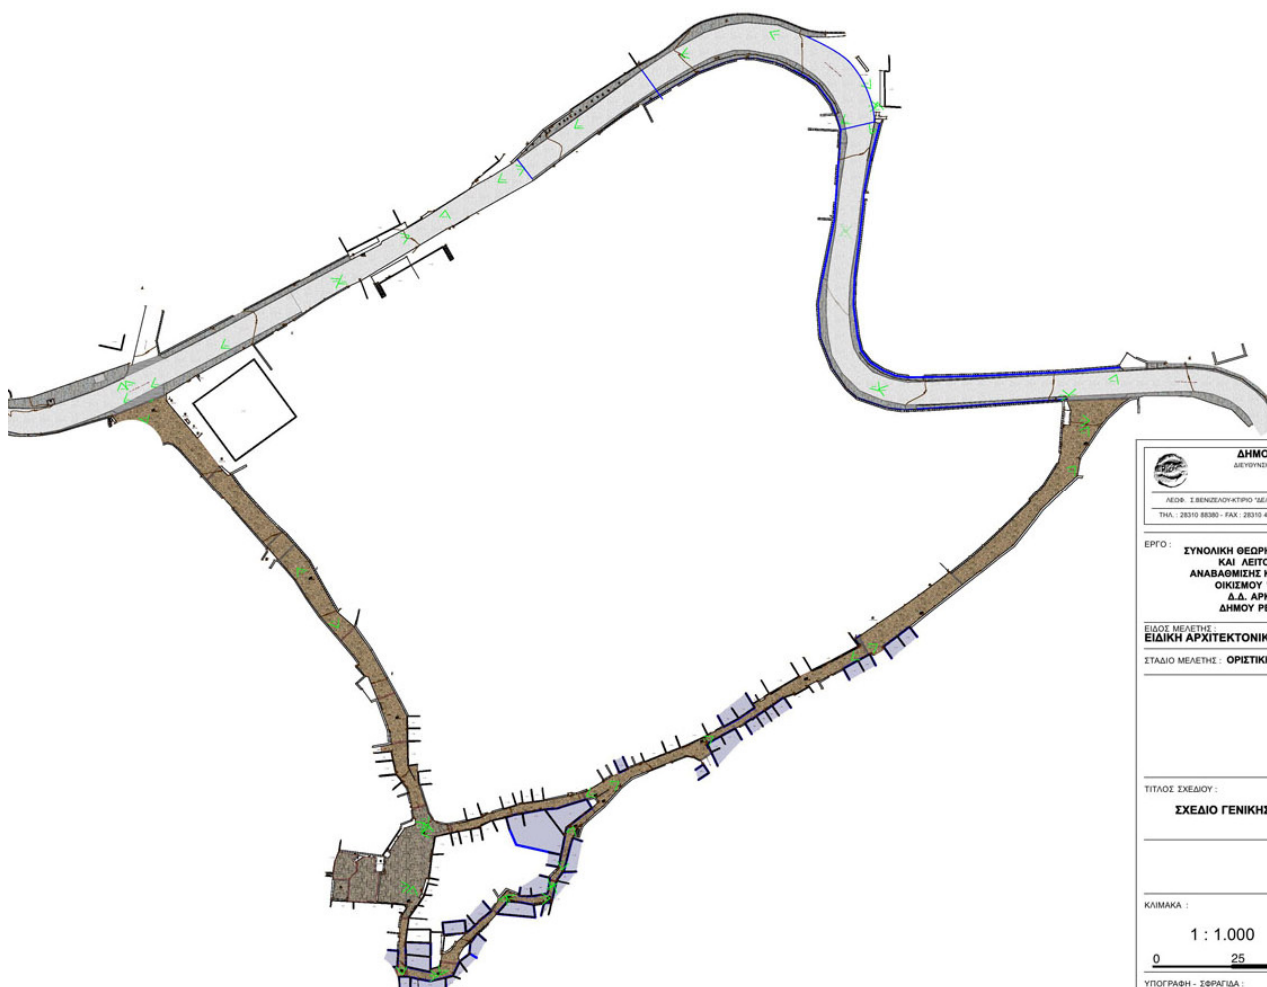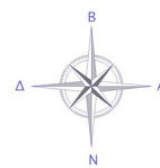

	
ΕΙΔΟΣ ΜΕΛΕΤΗΣ : ΕΙΔΙΚΗ ΑΡΧΙΤΕΚΤΟΝΙΚΗ ΜΕΛΕΤΗ	
ΣΤΑΔΙΟ ΜΕΛΕΤΗΣ : ΟΡΙΣΤΙΚΗ	
ΤΙΤΛΟΣ ΣΧΕΔΙΟΥ : ΣΧΕΔΙΟ ΓΕΝΙΚΗΣ ΔΙΑΜΟΡΦΩΣΗΣ	
ΚΛΙΜΑΚΑ : 1 : 1.000	ΑΡΙΘΜΟΣ ΣΧΕΔΙΟΥ : A 0
	
ΥΠΟΓΡΑΦΗ - ΣΦΡΑΓΙΔΑ :	
ΘΕΩΡΗΣΗ :	



- ΥΠΟΜΝΗΜΑ**
- ΚΡΑΣΠΕΔΑ-ΣΚΥΡΟΔΕΜΑ ΔΙΑΧΩΡΙΣΤΙΚΩΝ
 - ΣΚΥΡΟΔΕΜΑ ΧΤΕΝΙΣΤΟ
 - ΨΥΧΡΟΙ ΚΥΒΟΛΙΟΙ ΤΕΧΝΙΤΗΣ ΠΑΛΙΩΣΗΣ ΠΕΖΟΔΡΟΜΙΩΝ
 - ΠΛΑΚΟΣΤΡΩΤΟ ΜΕ ΤΟΠΙΚΕΣ ΛΙΘΙΝΕΣ ΠΛΑΚΕΣ
 - ΠΛΑΚΟΣΤΡΩΤΟ ΜΕ ΤΟΠΙΚΕΣ ΟΡΘΟΓΩΝΙΕΣ ΛΙΘΙΝΕΣ ΠΛΑΚΕΣ
 - ΑΣΦΑΛΤΟΣ

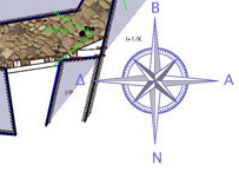

ΔΗΜΟΣ ΡΕΘΥΜΝΗΣ

ΛΕΩΦ. Σ.ΒΕΝΙΣΣΙΟΥΧΤΙΡΙΟ "ΣΕΛΗΝΗ" - ΡΕΘΥΜΝΟ - Τ.Κ. : 74100
 ΤΗΛ. : 28310 88380 - FAX : 28310 49000 - email : kmi@rethymno.gr

ΕΡΓΟ : **ΣΥΝΟΛΙΚΗ ΘΕΩΡΗΣΗ ΔΙΕΘΝΤΙΚΗΣ ΚΑΙ ΛΕΙΤΟΥΡΓΙΚΗΣ ΑΝΑΒΑΘΜΙΣΗΣ ΚΑΙ ΑΝΑΔΕΙΞΗΣ ΟΙΚΙΣΜΟΥ "ΛΟΥΤΡΑ" Δ.Δ. ΑΡΚΑΔΙΟΥ ΔΗΜΟΥ ΡΕΘΥΜΝΟΥ**

ΕΙΔΟΣ ΜΕΛΕΤΗΣ : **ΕΙΔΙΚΗ ΑΡΧΙΤΕΚΤΟΝΙΚΗ ΜΕΛΕΤΗ**

ΣΤΑΔΙΟ ΜΕΛΕΤΗΣ : **ΟΡΙΣΤΙΚΗ**

ΜΕΛΕΤΗΤΗΣ :

ΤΙΤΛΟΣ ΣΧΕΔΙΟΥ : **ΣΧΕΔΙΟ ΓΕΝΙΚΗΣ ΔΙΑΜΟΡΦΩΣΗΣ**


ΚΛΙΜΑΚΑ : **1 : 200**


ΑΡΙΘΜΟΣ ΣΧΕΔΙΟΥ : **A 1.2**

0 5 10m

ΥΠΟΓΡΑΦΗ - ΣΦΡΑΓΙΔΑ :

ΘΕΩΡΗΣΗ :

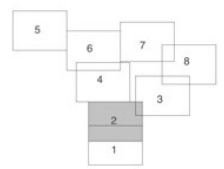

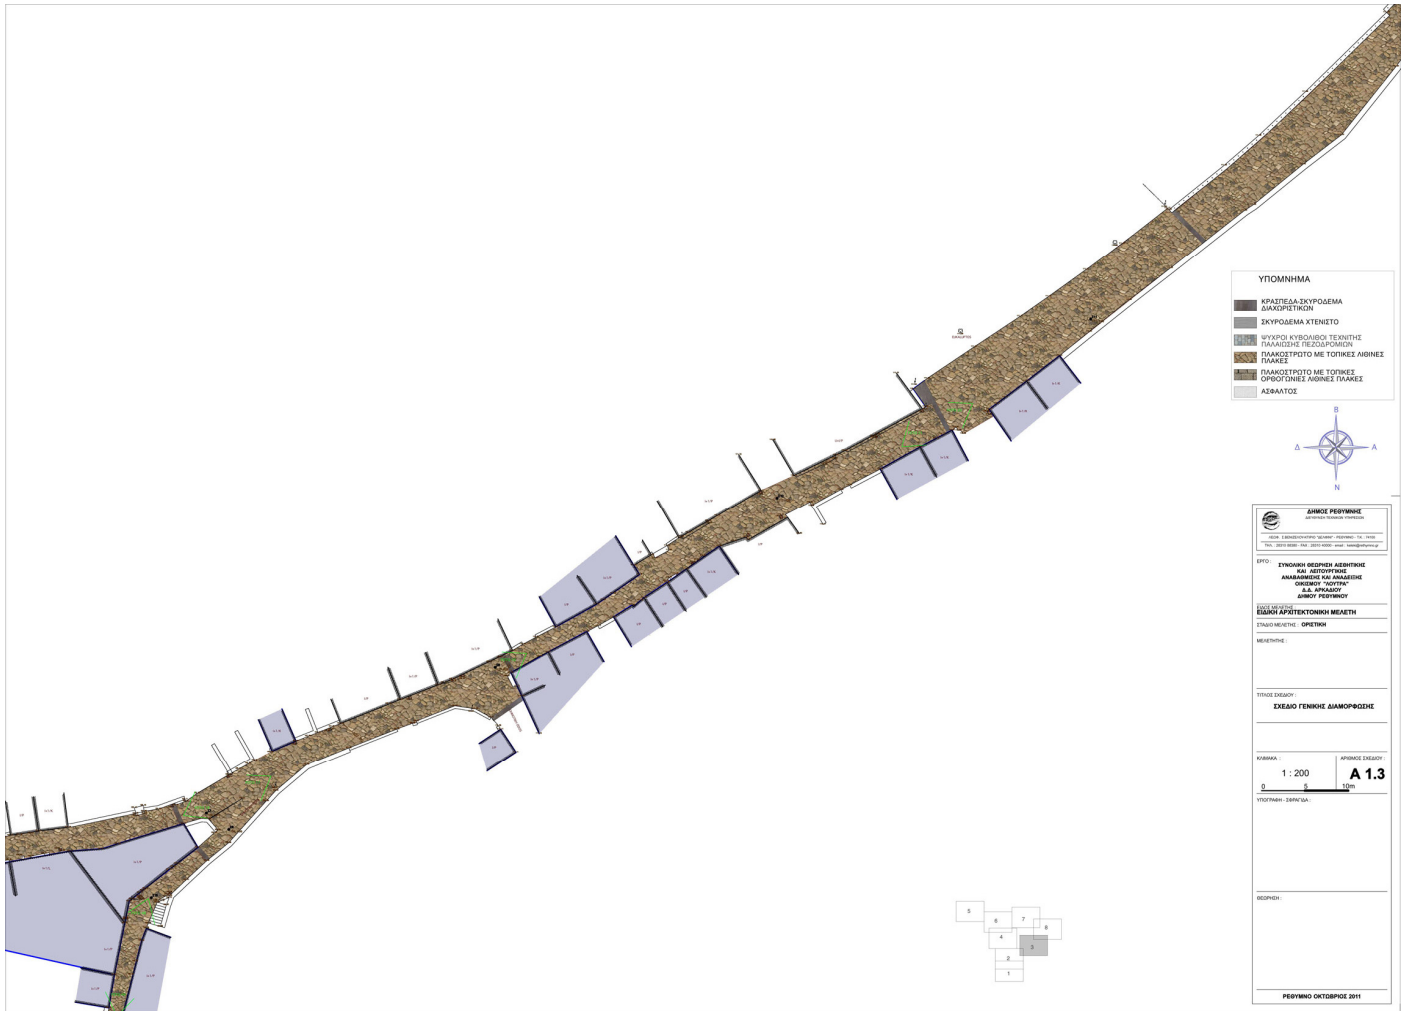

ΥΠΟΜΗΜΑ

	ΑΣΦΑΛΤΟΣ
















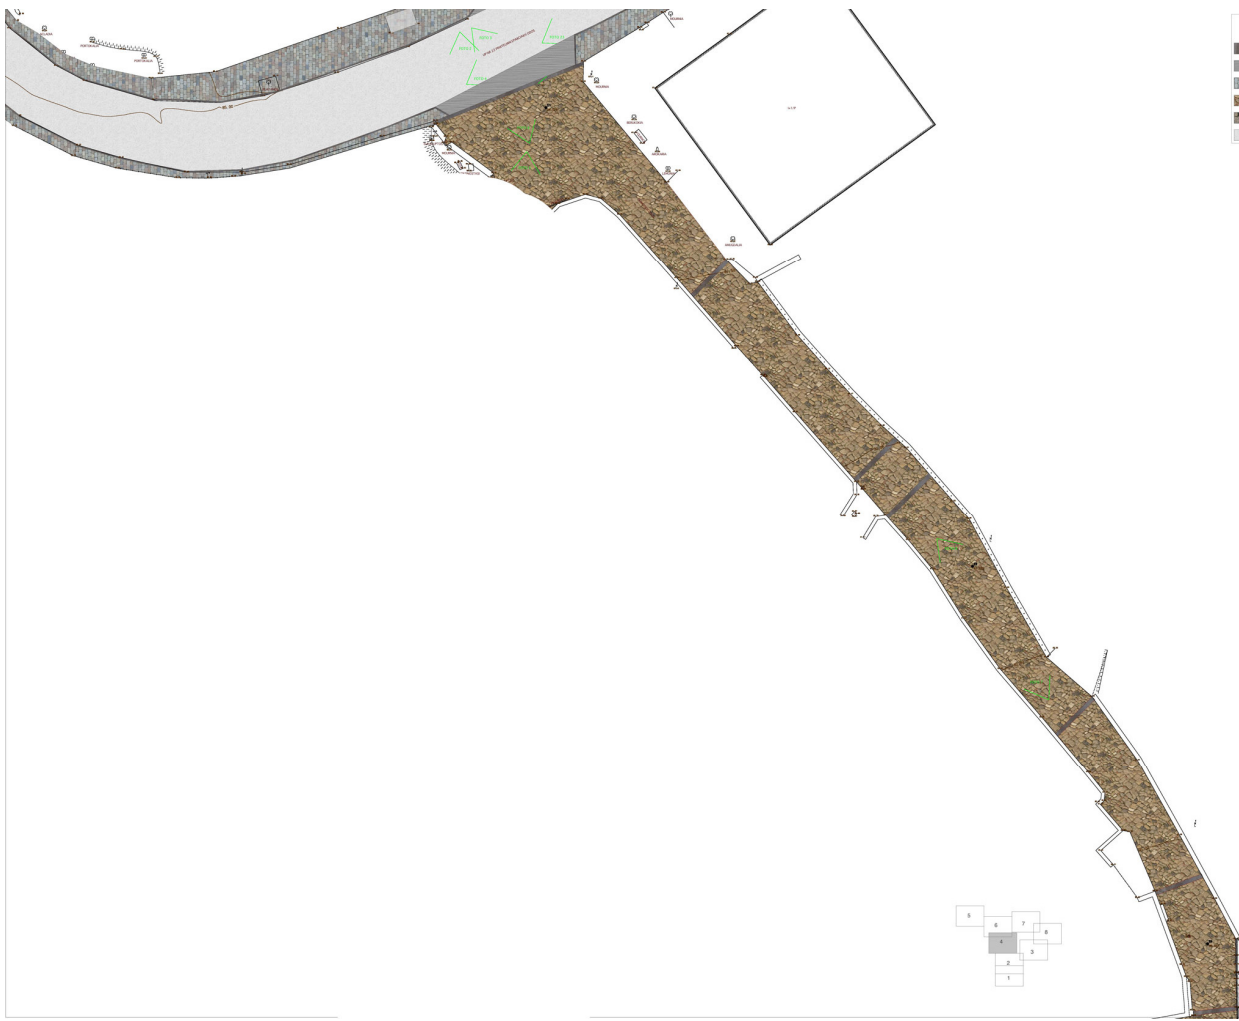

ΥΠΟΜΝΗΜΑ

	ΑΣΦΑΛΤΟΣ
















ΣΥΜΒΟΛΟ	ΠΕΡΙΓΡΑΦΗ
	ΣΤΑΡΑ ΟΜΟΙΟΤΗΤΑΣ ΤΡΟΤΟΥ
	ΤΟΜΗ ΚΤΙΜΙΟΥ
	ΔΕΡΜΟ ΑΝΤΙΡΕΥΣΤΗ
	ΣΤΥΛΟΣ ΟΥΤ.
	ΣΤΥΛΟΣ ΑΥΛΩΜΕΝΟΥ
	ΔΕΡΜΟ
	ΕΠΙΧΡΩΣΙΑΣ
	ΦΡΟΝΙΟ ΑΝΤΙΣΤΡΕΨΗΣ
	ΕΡΧΑΙΡΟΣΤΗ
	ΜΠΑΝΙΟ ΚΥΚΛΩΣΙΑΣ
	ΠΥΞΙΑ ΤΕΡΜΑΤΟΣ
	ΠΡΟΦΥΛΑΞΗ ΤΟΙΧΟΣ
	ΠΑΡΑΚΕΤΡΟΝ ΣΤΟΙΒ ΠΛΑΤΕΙΑΣ ΑΠΟ ΔΕΞΙΑ ΠΕΤΡΑ ΤΕΡΜΑΤΟΣ (2/3 ΑΝΑΔ)
	ΠΑΡΑΚΕΤΡΟΝ ΠΛΑΚΟΠΕΤΡΗΣ ΟΔΟΥ ΑΠΟ ΔΕΞΙΑ ΠΕΤΡΑ ΤΕΡΜΑΤΟΣ (2/3 ΑΝΑΔ)
	ΠΥΞΙΑ ΤΟΙΧΟΣ
	ΑΔΕΛΑΙΟΠΕΤΡΗ
	ΠΕΤΡΟΣ ΤΟΙΧΟΣ ΜΕ ΣΥΝΙΟ ΚΑΛΩΔΙΟ
	ΣΤΑΣΗ
	ΠΑΡΚΑΝ
	ΕΙΣΟΔΟΣ ΠΕΡΙΤΗΝΟΥ
	ΣΤΥΛΟΣ ΚΟΤΕΡΜΟΥ
	ΠΕΛΑΓΙΣΜΟΣ ΕΙΣΟΔΟΥ ΚΟΤΕΡΜΟΥ
	ΕΙΣΟΔΟΣ ΑΥΤΟΚΙΝΗΤΩΝ
	ΟΔΟΧΕΙΤΗΡΙΑ

ΜΟΝΟΤΗΤΗ:	ΔΙΑΜΟΣ ΡΕΘΥΜΝΟΥ
ΜΕΛΕΤΗΤΗΣ:	
ΦΑΣΗ:	ΤΜΗΜΑ 10 ΠΡΟΤΕΙΝΟΜΕΝΗ ΚΑΤΑΣΤΑΣΗ
ΚΩΔ. ΕΡΓΟΥ:	ΚΩΔ. 12100
ΗΜΕΡΑ ΣΗΜΑΤΟΣ:	ΙΟΥΝΙΟΣ 2009
ΣΧΕΔΙΑΣΤΗΣ:	
ΕΠΙΣΤΡΟΦΗ:	

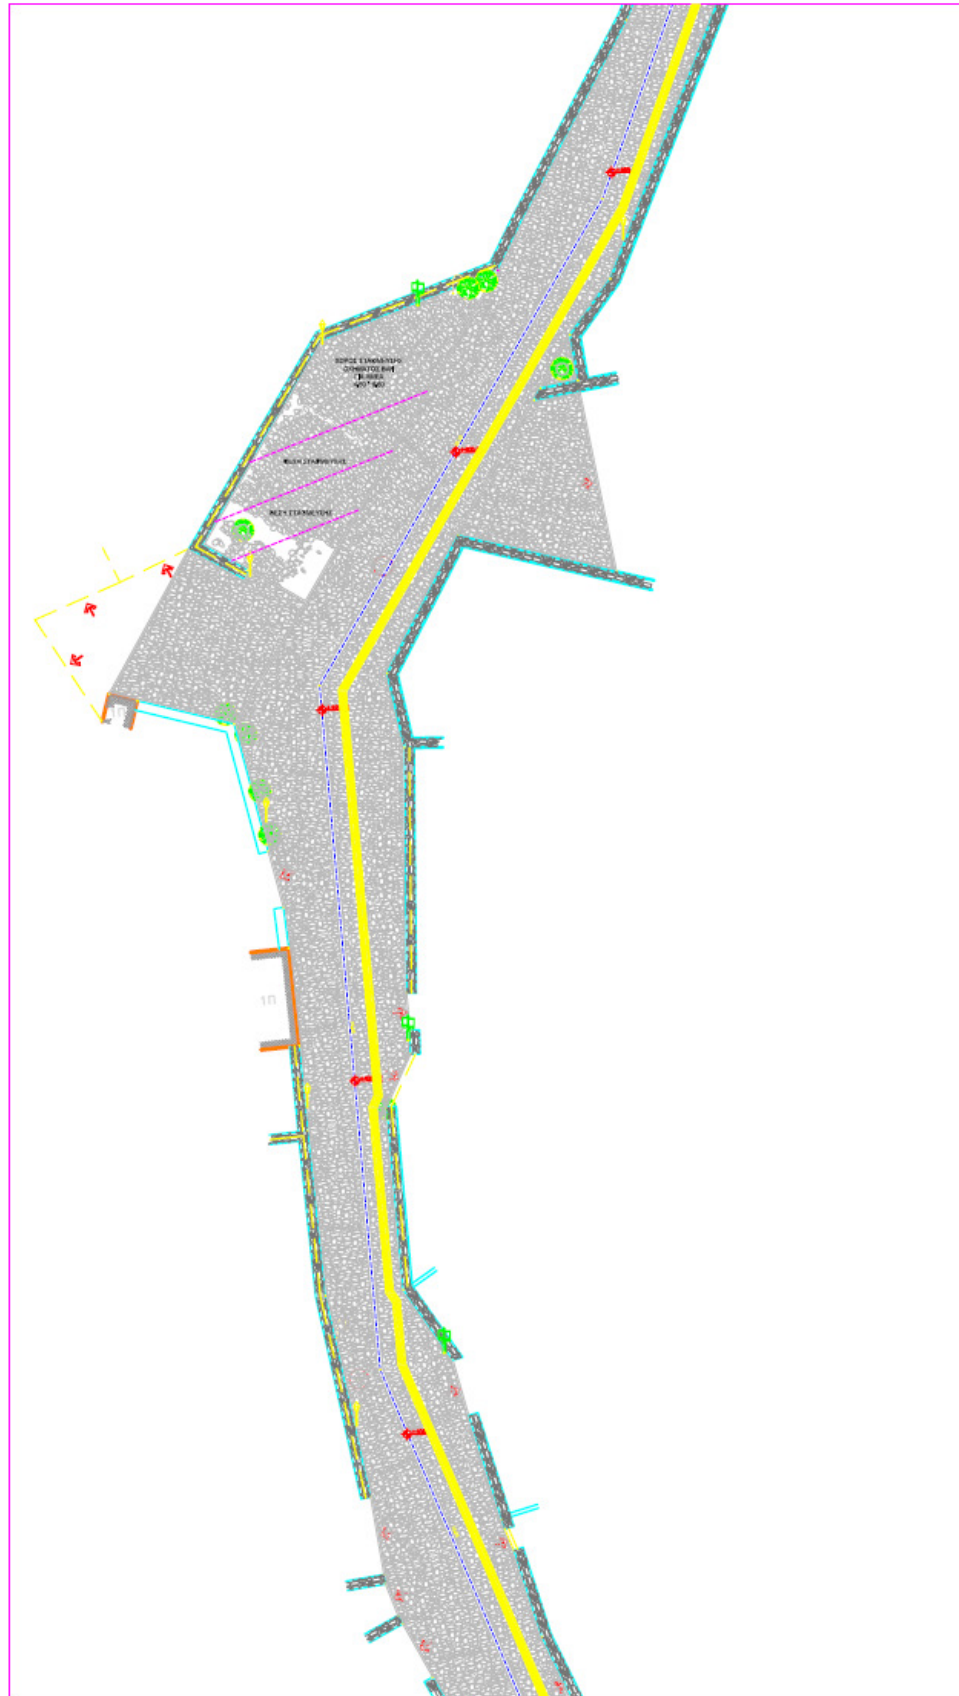

ΣΥΜΒΟΛΟ	ΠΕΡΙΓΡΑΦΗ
	ΣΧΑΡΑ ΟΜΟΓΕΝΗ ΒΑΡΕΣ ΤΥΠΟΥ
	ΤΟΜΗ ΚΤΗΡΙΟΥ
	ΔΟΧΕΙΟ ΑΠΟΡΡΙΞΙΩΝ


