
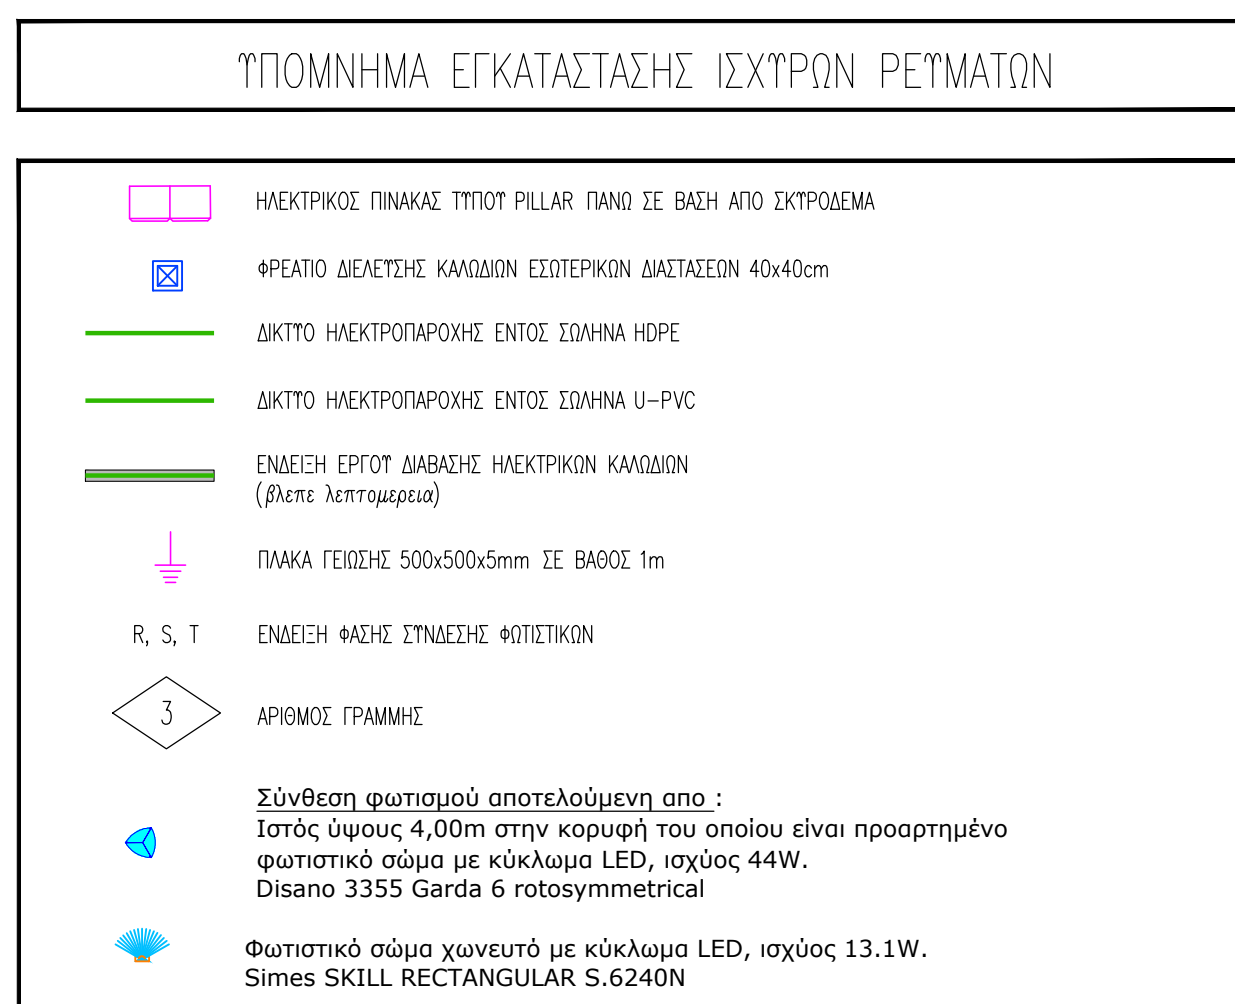
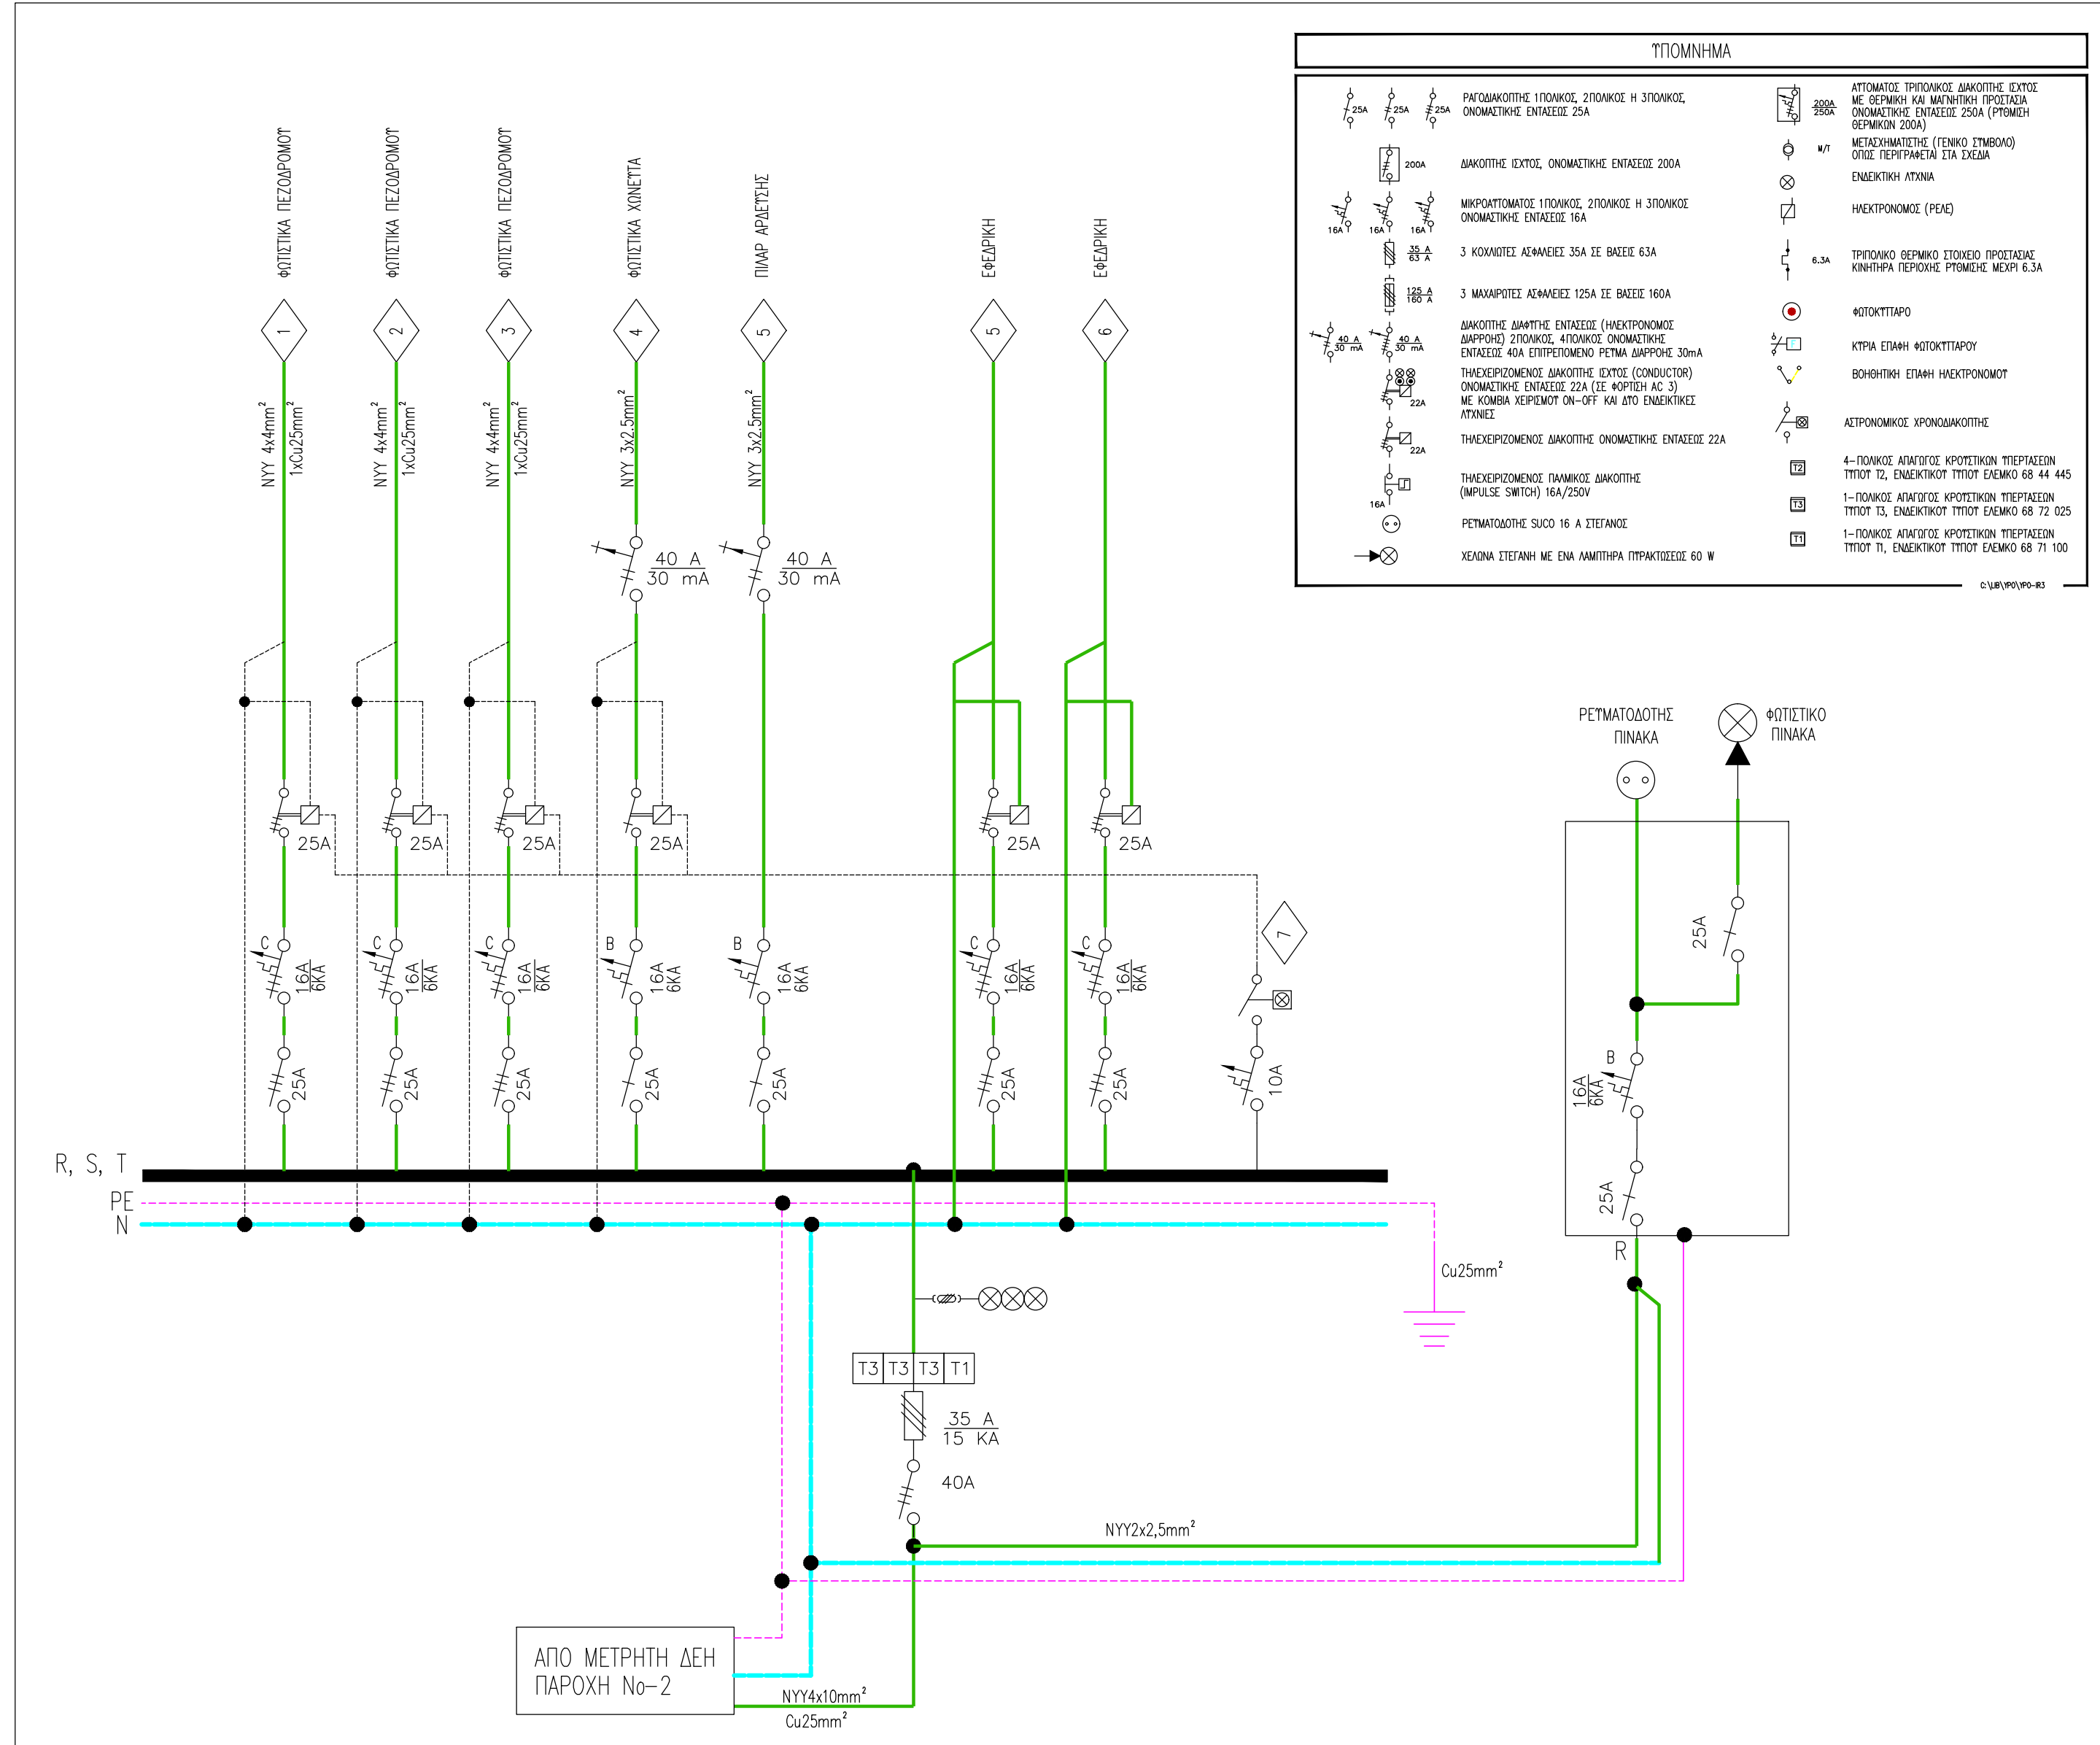
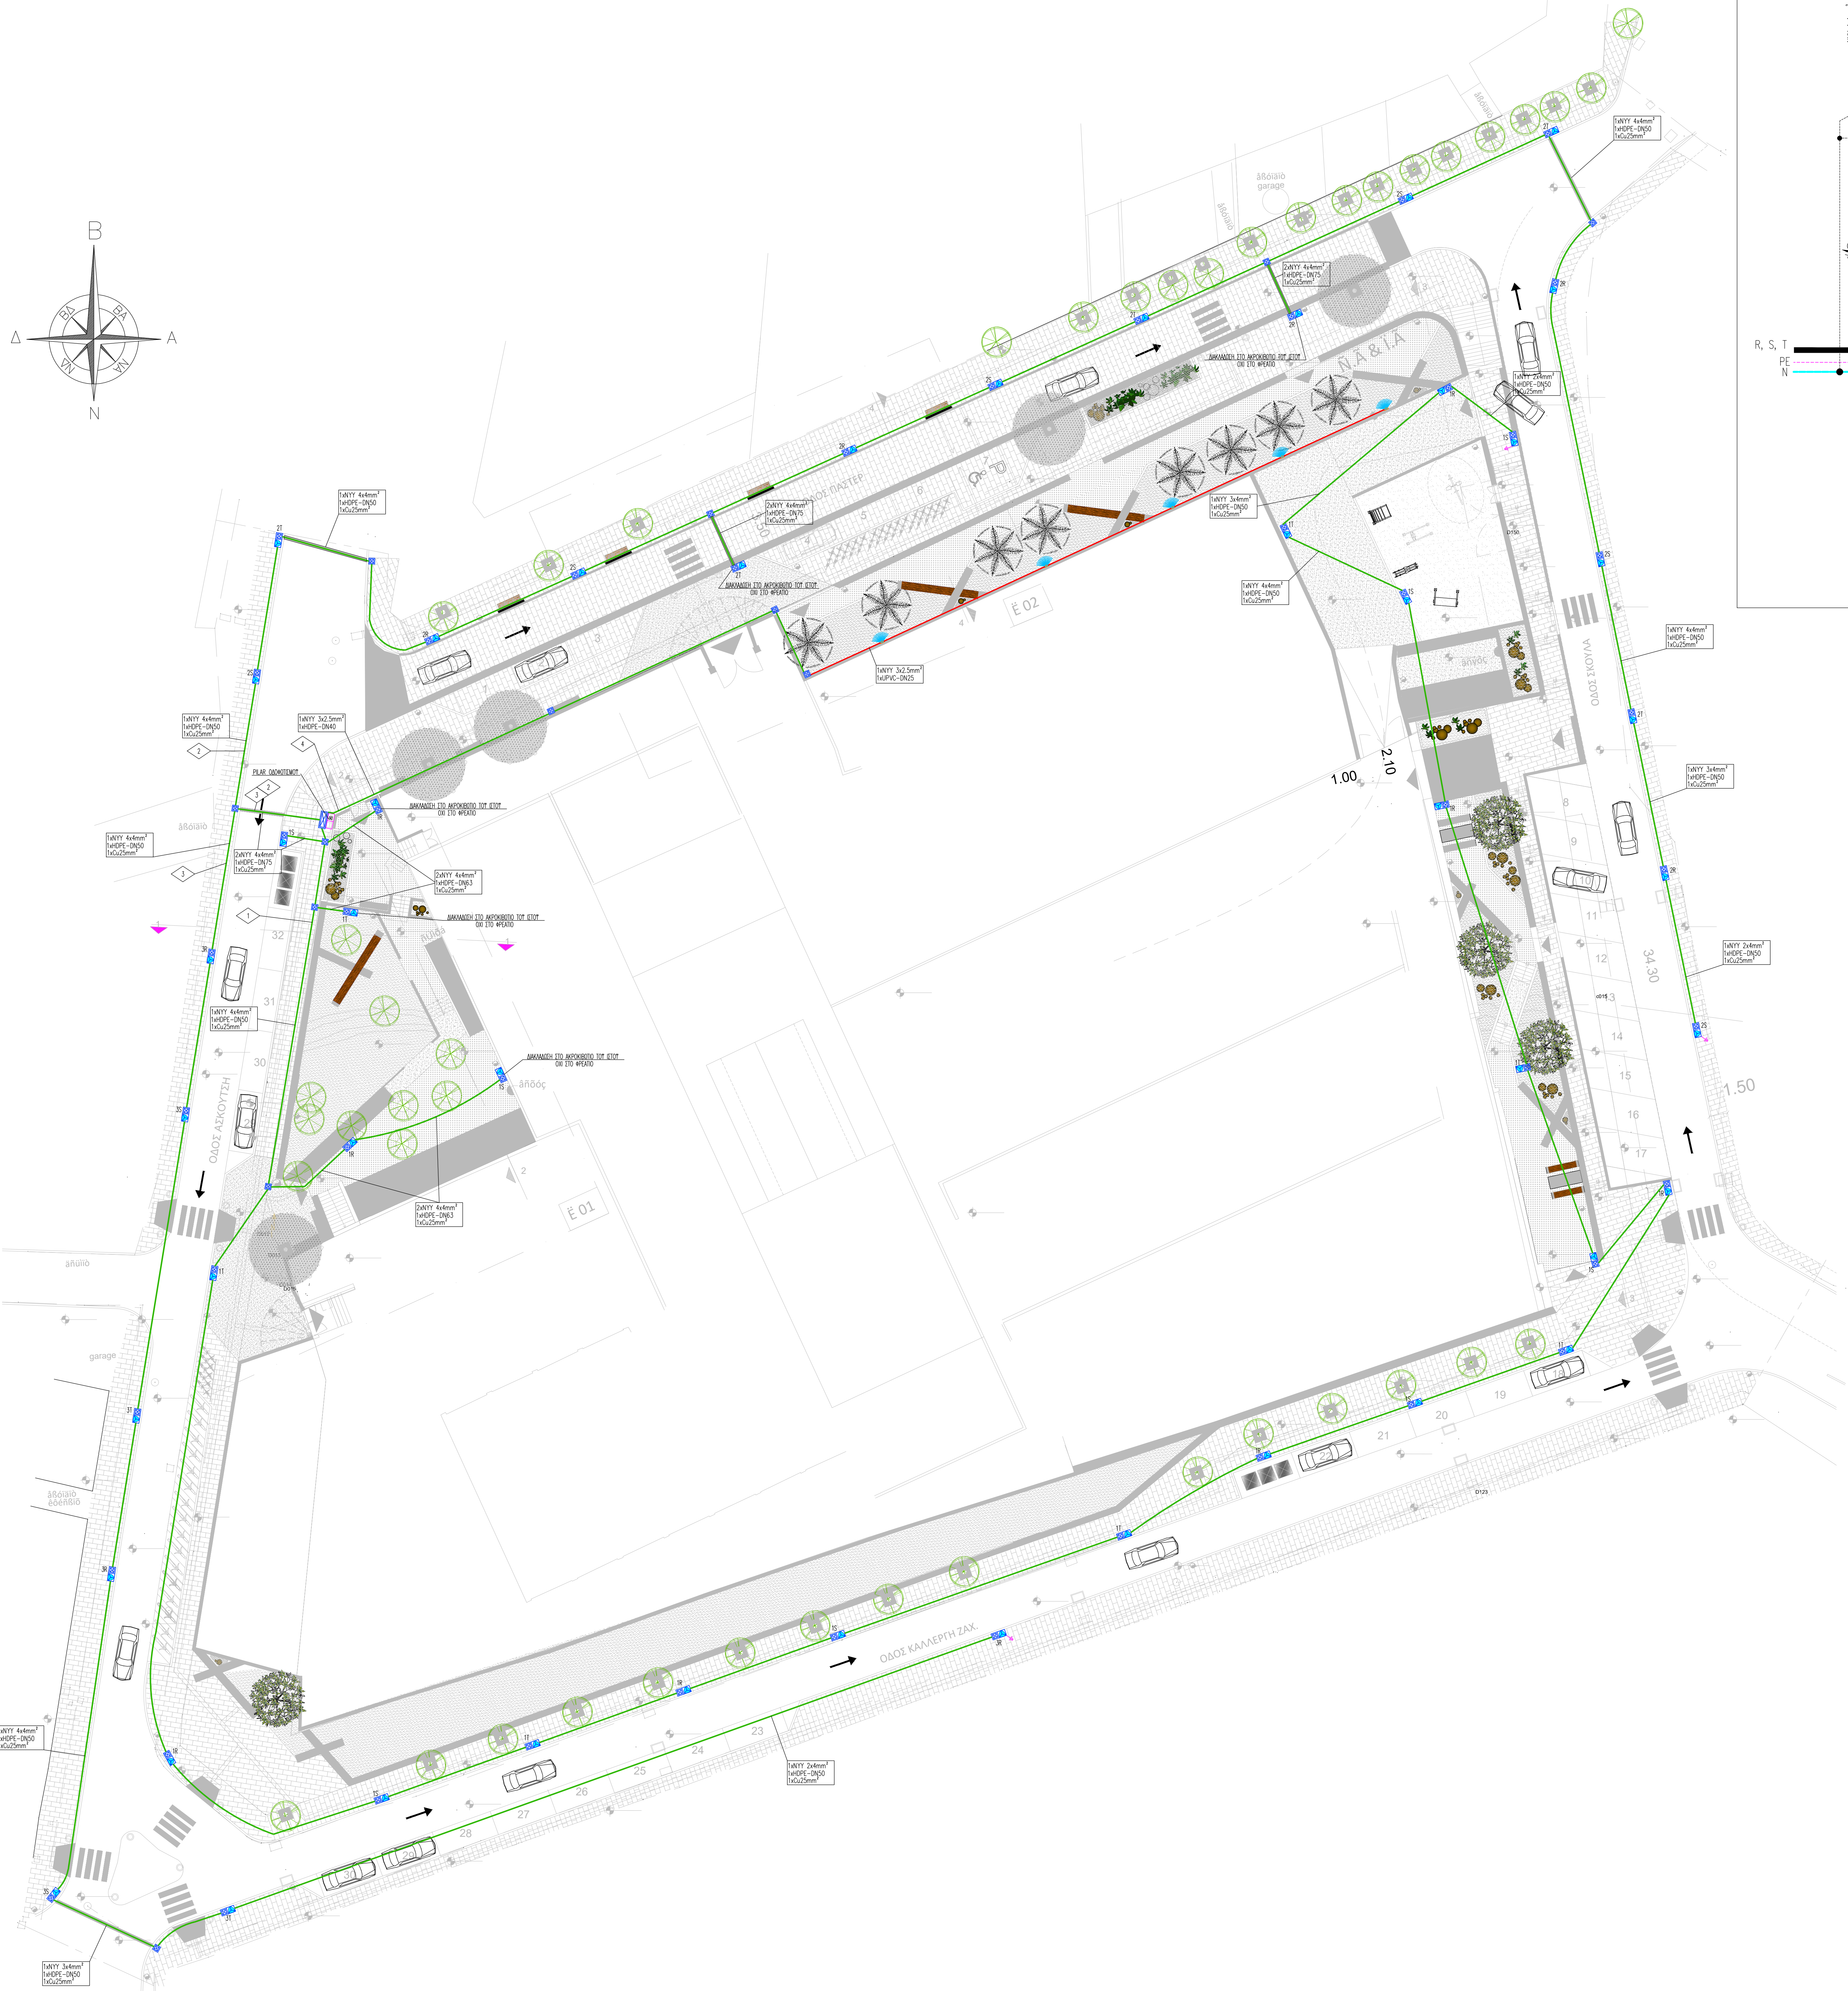


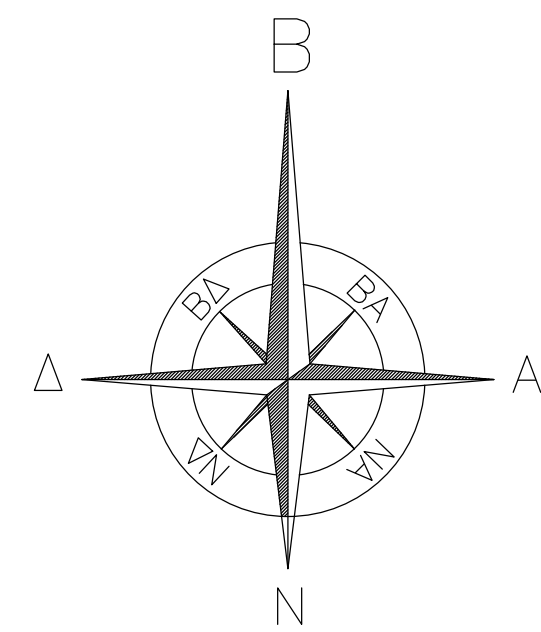

ΕΡΓΟΔΟΤΗΣ:		ΔΗΜΟΣ ΡΕΘΥΜΝΗΣ	
ΕΡΓΟ:		ΑΝΑΠΛΑΣΗ ΠΕΡΙΟΧΗΣ ΓΥΡΩ ΑΠΟ 2ο ΓΥΜΝΑΣΙΟ - ΛΥΚΕΙΟ ΔΗΜΟΥ ΡΕΘΥΜΝΗΣ	
ΘΕΣΗ:		ΔΗΜΟΣ ΡΕΘΥΜΝΗΣ	
ΜΕΛΕΤΗ:	ΗΛΕΚΤΡΟΜΗΧΑΝΟΛΟΓΙΚΗ	ΣΤΑΔΙΟ ΜΕΛΕΤΗΣ:	ΟΡΙΣΤΙΚΗ
ΤΙΤΛΟΣ ΣΧΕΔΙΟΥ:	ΗΛΕΚΤΡΙΚΑ ΙΣΧΥΡΑ	ΚΩΔΙΚΟΣ ΣΧΕΔΙΟΥ:	H1
ΣΧΕΔΙΑΣΤΗΣ:	ΕΛΕΓΧΟΝΤΗΣ:	ΗΜΕΡΟΜΗΝΙΑ:	ΜΑΡΤΙΟΣ 2021
Ο ΜΕΛΕΤΗΤΗΣ:		ΘΕΩΡΗΘΗΚΕ	
Η ΑΝ/ΤΡΙΑ ΠΡ/ΝΗ Δ.Τ.Τ. (α.α.)		ΚΑΛΩΟΠΗ ΤΖΑΝΑΚΑΚΗ ΠΟΛΤΙΚΟΣ ΜΗΧΑΝΙΚΟΣ	