
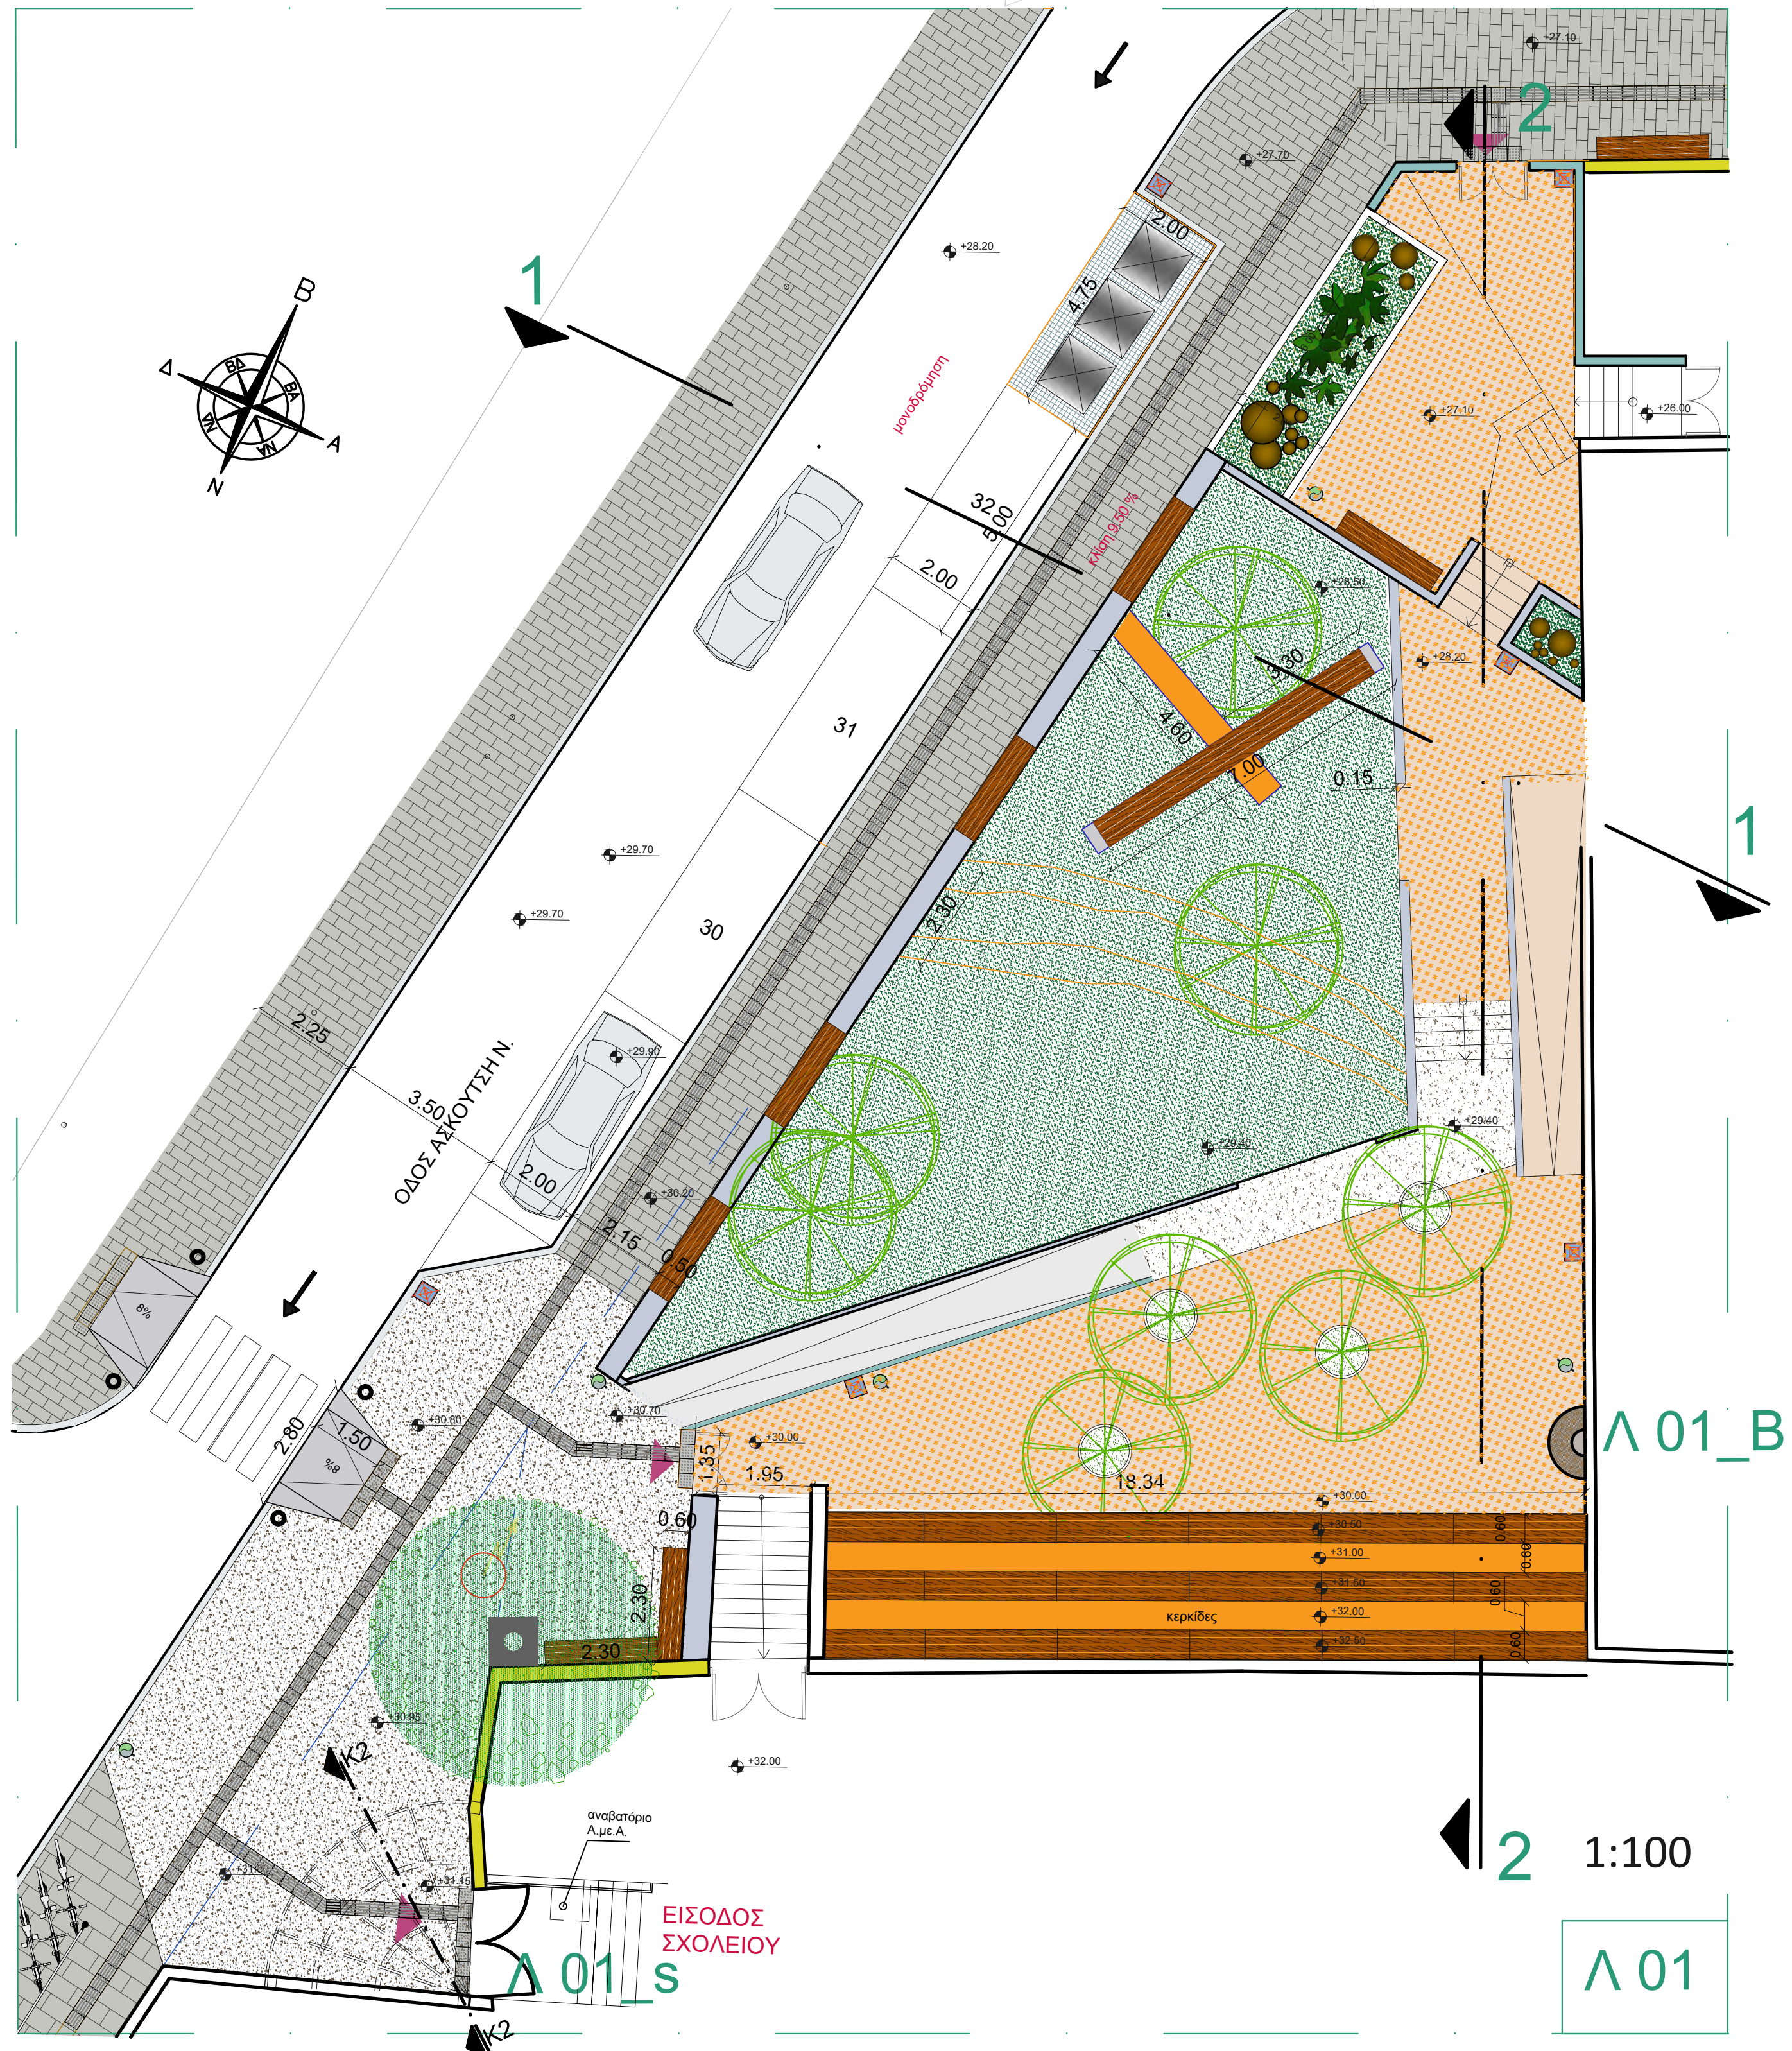
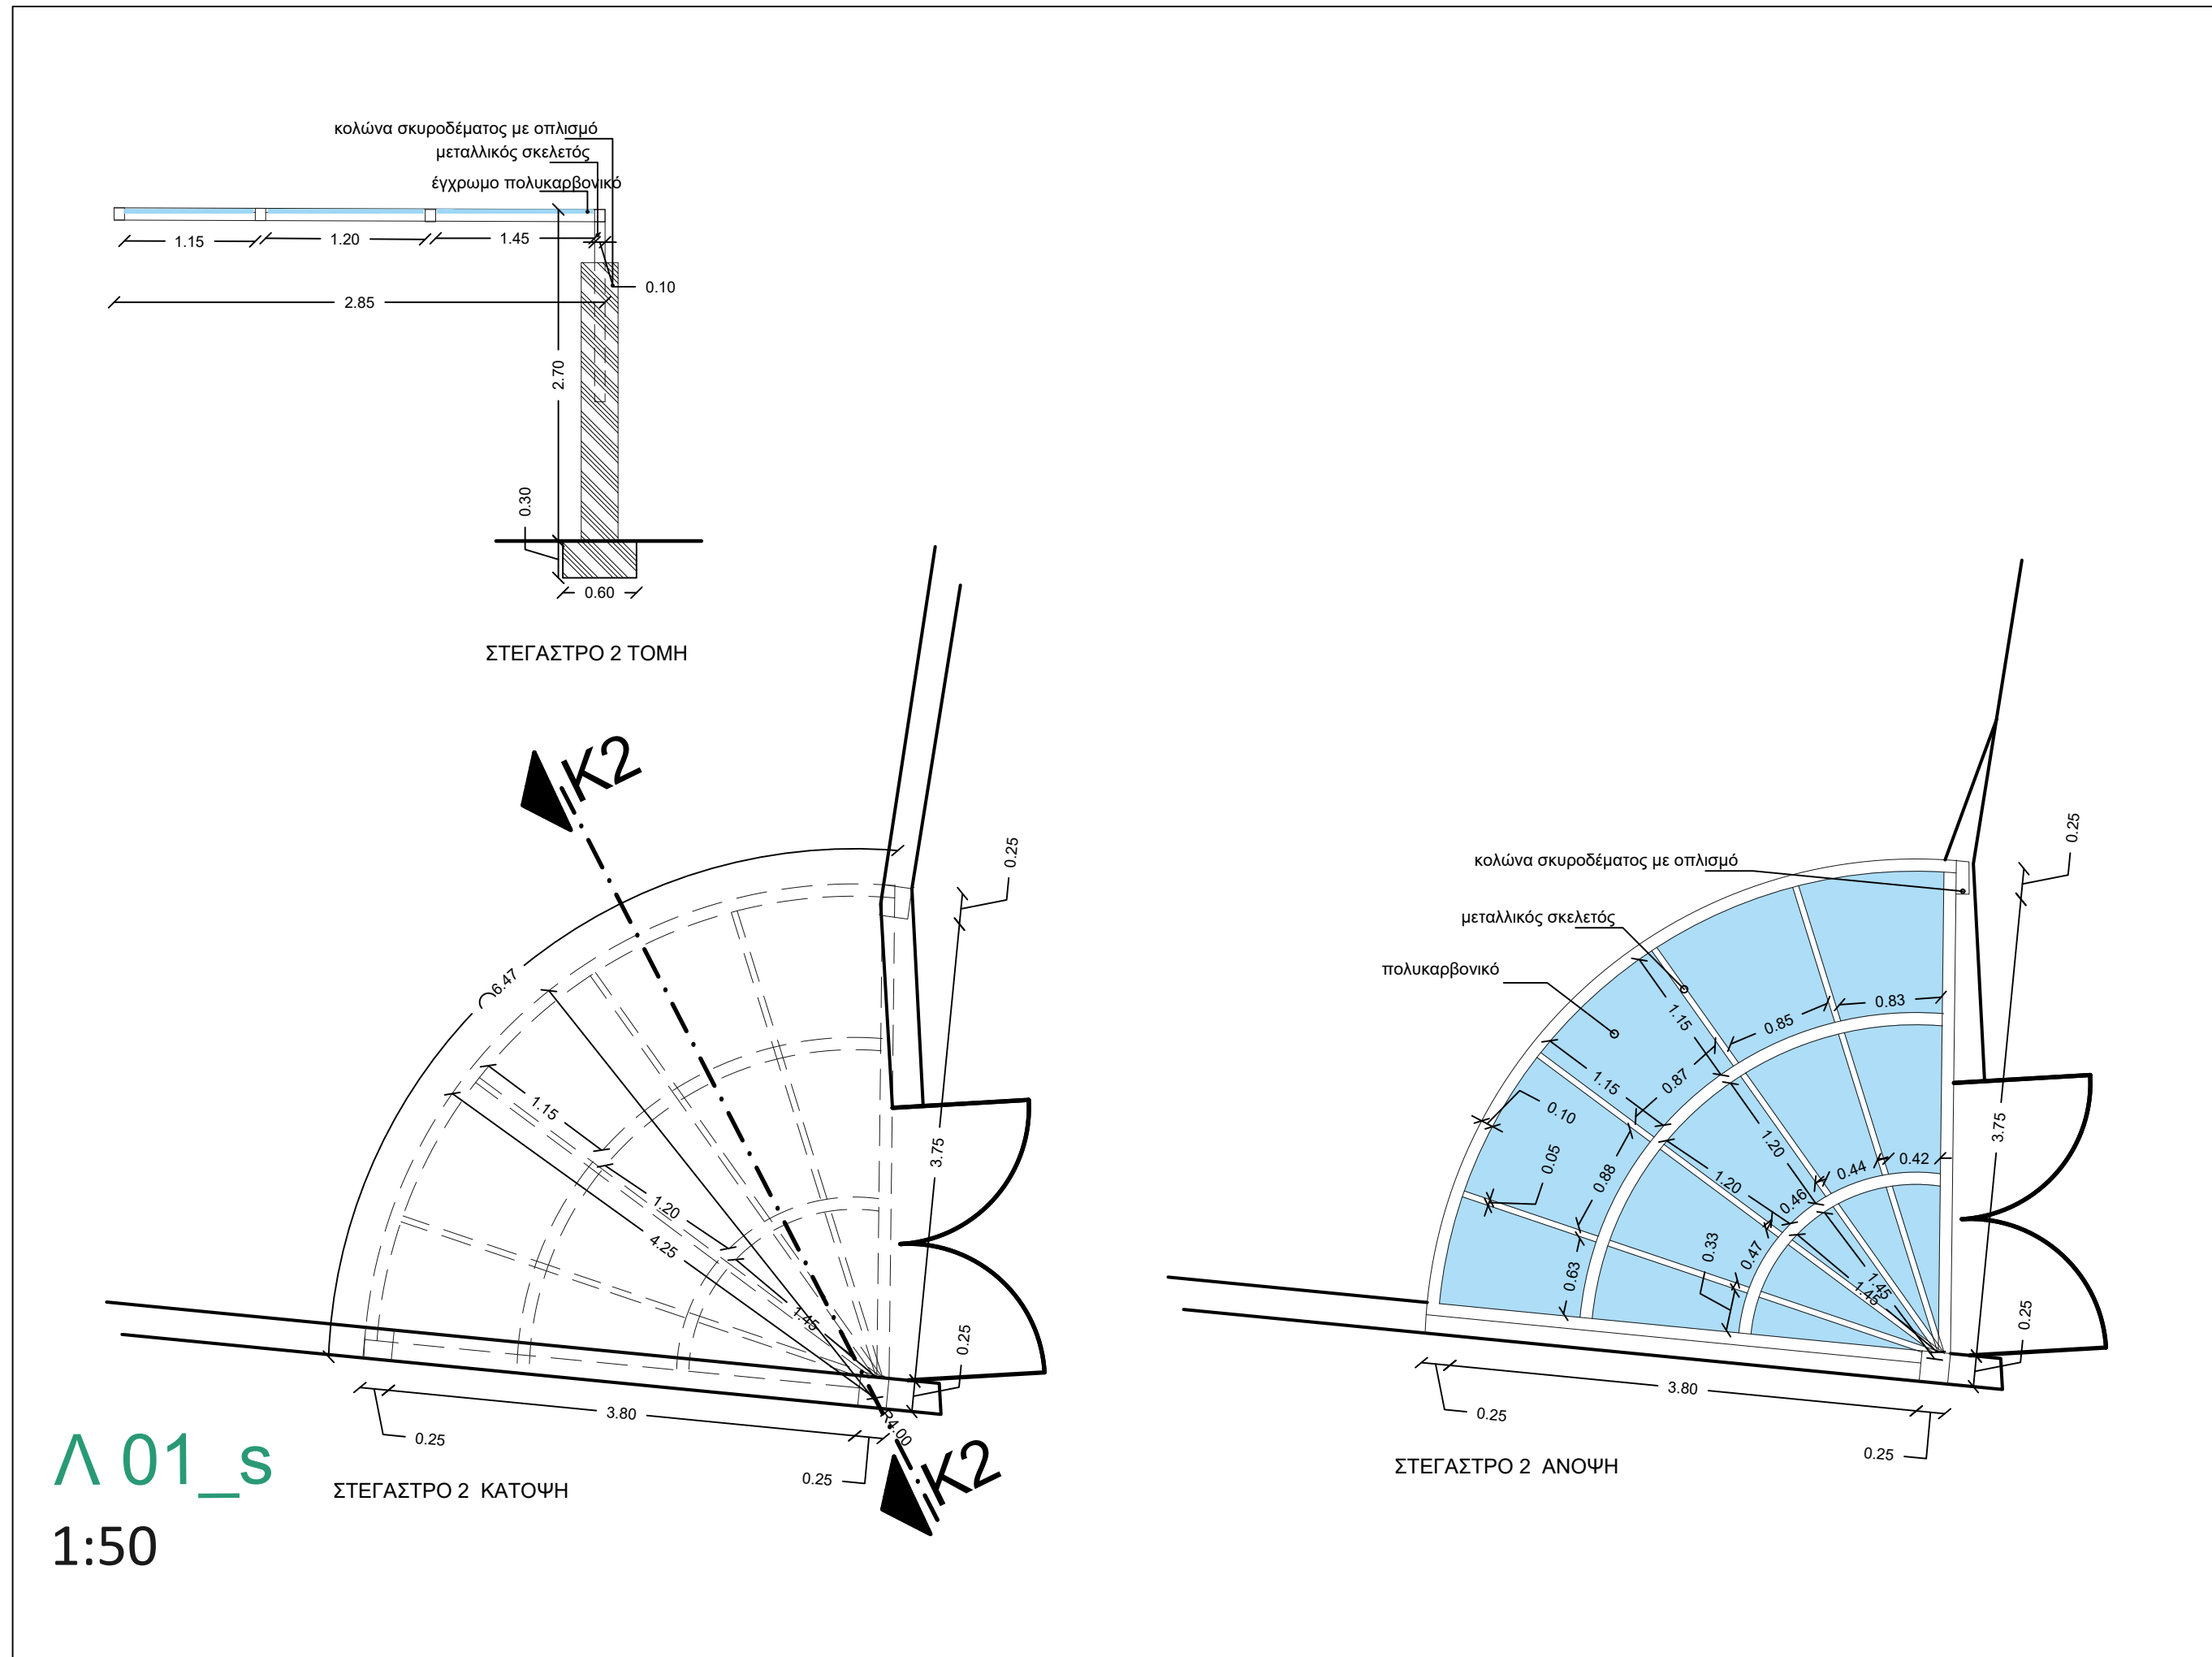
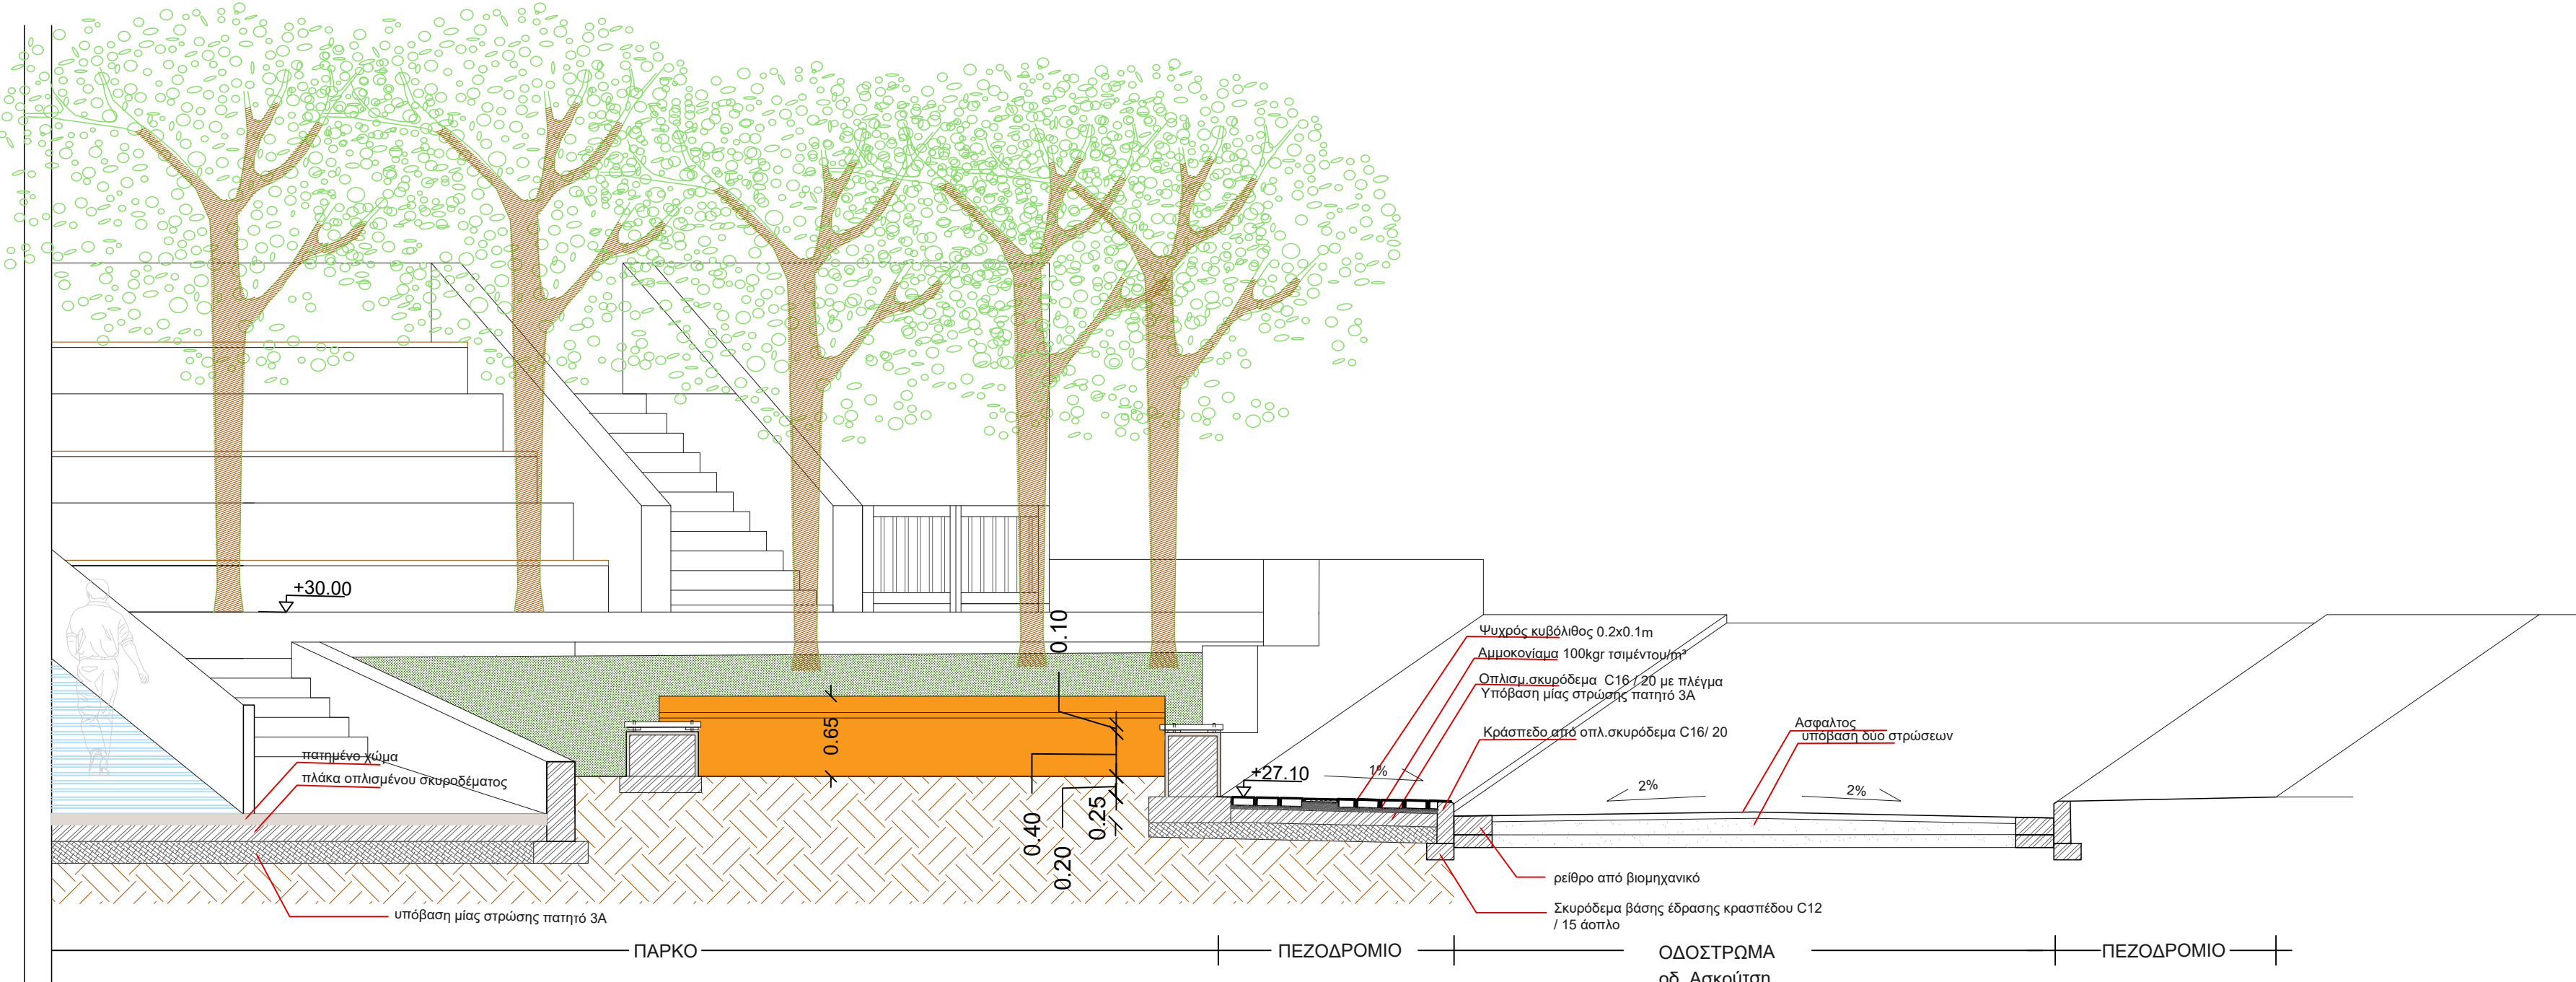


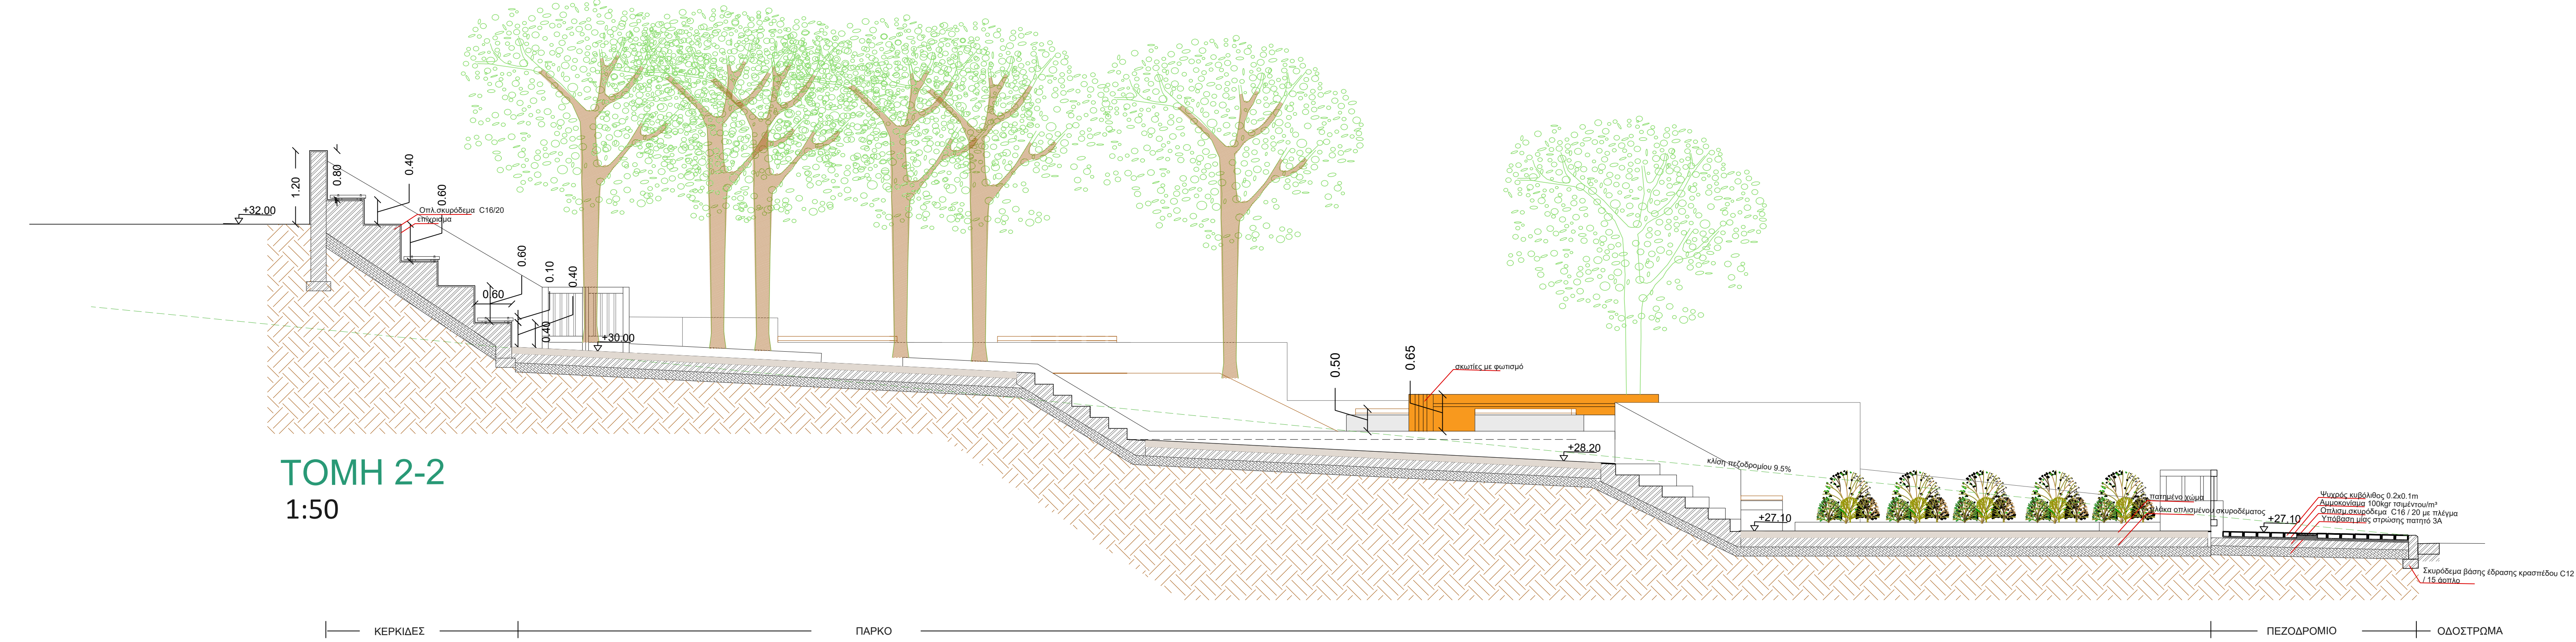

ΥΠΟΜΝΗΜΑ	
Λ 01 ΕΠΙΛΟΓΗ ΛΕΠΤΟΜΕΡΕΙΩΝ	ΥΛΙΚΑ ΠΛΑΚΟΤΡΟΠΗ ΠΕΖΟΔΡΟΜΙΟΥ (ΓΚΡΙ ΚΥΒΟΛΙΣΤΟΙ ΨΥΧΡΟΥ ΥΛΙΚΟΥ 20x10 εκ)
ΡΥΜΤΟΜΙΚΗ ΓΡΑΜΜΗ	ΠΑΤΗΜΕΝΟ ΧΩΡΟ ΜΕ ΠΡΟΣΜΙΚΤΑ
ΟΙΚΟΔΟΜΙΚΗ ΓΡΑΜΜΗ	ΧΥΤΟ ΒΟΤΣΑΛΟΤΟ ΔΑΠΕΔΟ
ΥΦΙΣΤΑΜΕΝΕΣ ΔΙΑΜΟΡΦΩΣΕΙΣ ΠΡΟΣ ΚΑΘΑΡΕΣΗ	ΧΑΜΗΛΟ ΓΡΑΣΙΔΙ
ΝΕΑ ΠΕΡΙΦΡΑΣΗ	ΡΑΜΠΑ ΑΠΟ ΒΙΟΜΗΧΑΝΙΚΟ ΔΑΠΕΔΟ
ΝΕΑ ΣΤΑΘΜΗ	ΧΤΕΝΙΣΤΟ ΣΚΥΡΩΜΑ ΣΕ ΣΚΑΛΙΑ
ΥΦΙΣΤΑΜΕΝΗ ΕΙΣΟΔΟΣ ΙΔΙΩΤΙΚΟΥ PARKING ΣΤΥΛΟΙ Δ.Ε.Η / Ο.Τ.Ε. ΠΡΟΣ ΜΕΤΑΚΙΝΗΣΗ Η ΥΠΟΓΕΙΟΥΣΗ	ΣΗΜΑΝΣΗ ΣΤΟ ΣΚΥΡΩΜΑ ΜΕ ΘΕΡΜΟΓΛΩΣΤΙΚΟ ΥΛΙΚΟ
ΚΑΤΕΥΘΥΝΣΗ ΚΙΝΗΣΗΣ ΟΧΗΜΑΤΩΝ	ΦΥΤΕΥΣΗ
ΔΙΑΜΟΡΦΩΜΕΝΗ ΚΑΙΣΗ ΑΠΟΡΡΙΣΗΣ ΟΜΒΡΙΩΝ (ΔΡΟΜΟΣ)	ΝΕΑ ΔΕΝΤΡΑ (ΜΕ ΣΧΑΡΑ)
ΔΙΑΜΟΡΦΩΜΕΝΗ ΚΑΙΣΗ ΑΠΟΡΡΙΣΗΣ ΟΜΒΡΙΩΝ (ΠΕΖΟΔΡΟΜΙΑ)	ΝΕΑ ΔΕΝΤΡΑ (ΧΩΡΙΣ ΣΧΑΡΑ)
	ΥΦΙΣΤΑΜΕΝΟΙ ΦΟΙΝΙΚΕΣ ΠΟΥ ΔΙΑΤΗΡΟΥΝΤΑΙ
	ΥΦΙΣΤΑΜΕΝΑ ΔΕΝΤΡΑ ΠΟΥ ΔΙΑΤΗΡΟΥΝΤΑΙ
	ΠΑΡΤΕΡΙΑ ΝΕΑΣ ΧΑΜΗΛΗΣ ΦΥΤΕΥΣΗΣ
	ΦΩΤΙΣΜΟΣ
	ΝΕΟ ΦΩΤΙΣΤΙΚΟ (ΜΟΝΟΣΤΥΛΟΣ ΦΑΛΟΣΤΑΤΗΣ ΥΨΟΥΣ 4.00 μ.)
	ΝΕΟ ΦΩΤΙΣΤΙΚΟ (ΧΩΝΕΥΤΟ ΣΕ ΤΟΙΧΟ)
	ΑΣΤΙΚΟΣ ΕΞΟΠΛΙΣΜΟΣ
	ΜΕΤΑΛΛΙΚΕΣ ΣΧΑΡΕΣ ΔΕΝΤΡΩΝ
	ΜΕΤΑΛΛΙΚΟ ΠΟΛΗΛΟΣΤΑΣΙΟ
	ΚΑΘΙΣΤΙΚΟ ΑΠΟ ΣΑΝΙΔΕΣ ΞΥΛΟΥ ΙΡΟΚΟ ΜΕ ΣΤΗΡΙΞΗ ΣΕ ΜΕΤΑΛΛΙΚΗ ΔΟΚΟ
	ΚΑΔΟΣ ΜΙΚΡΟΑΠΟΡΡΙΜΑΤΩΝ
	ΚΟΛΑΝΑΚΙ ΑΠΟ ΧΥΤΟΣΙΔΗΡΟ ΚΑΙ ΑΝΑΚΛΑΣΤΗΡΗ ΕΠΙΦΑΝΕΙΑ
	ΚΑΔΟΙ
	ΒΡΥΣΗ ΜΑΝΤΕΜΕΝΙΑ ΜΕ ΣΧΑΡΑ
	ΤΡΑΠΕΖΟΣΠΑΚΟΙ

ΔΗΜΟΣ ΡΕΘΥΜΝΗΣ
ΤΕΧΝΙΚΗ ΥΠΗΡΕΣΙΑ ΔΗΜΟΥ ΡΕΘΥΜΝΗΣ

"ΑΝΑΠΛΑΣΗ ΠΕΡΙΟΧΗΣ
ΓΥΡΩ ΑΠΟ 2ο ΓΥΜΝΑΣΙΟ-ΛΥΚΕΙΟ
ΔΗΜΟΥ ΡΕΘΥΜΝΗΣ"

έργο :

θέση: ΔΗΜΟΣ ΡΕΘΥΜΝΗΣ

ΑΡΧΙΤΕΚΤΟΝΙΚΗ ΜΕΛΕΤΗ
ΤΟΜΕΣ-ΛΕΠΤΟΜΕΡΕΙΕΣ ΚΑΤΑΣΚΕΥΗΣ
(Λ01, Λ01_B, Λ01_S, Τ 1-1, Τ 2-2)

θέμα σχεδίου:

1:100 κλίμακα αριθμός σχεδίου A2
1:50

Ρέθυμνο Φεβρουάριος 2021

θεωρήσεις