

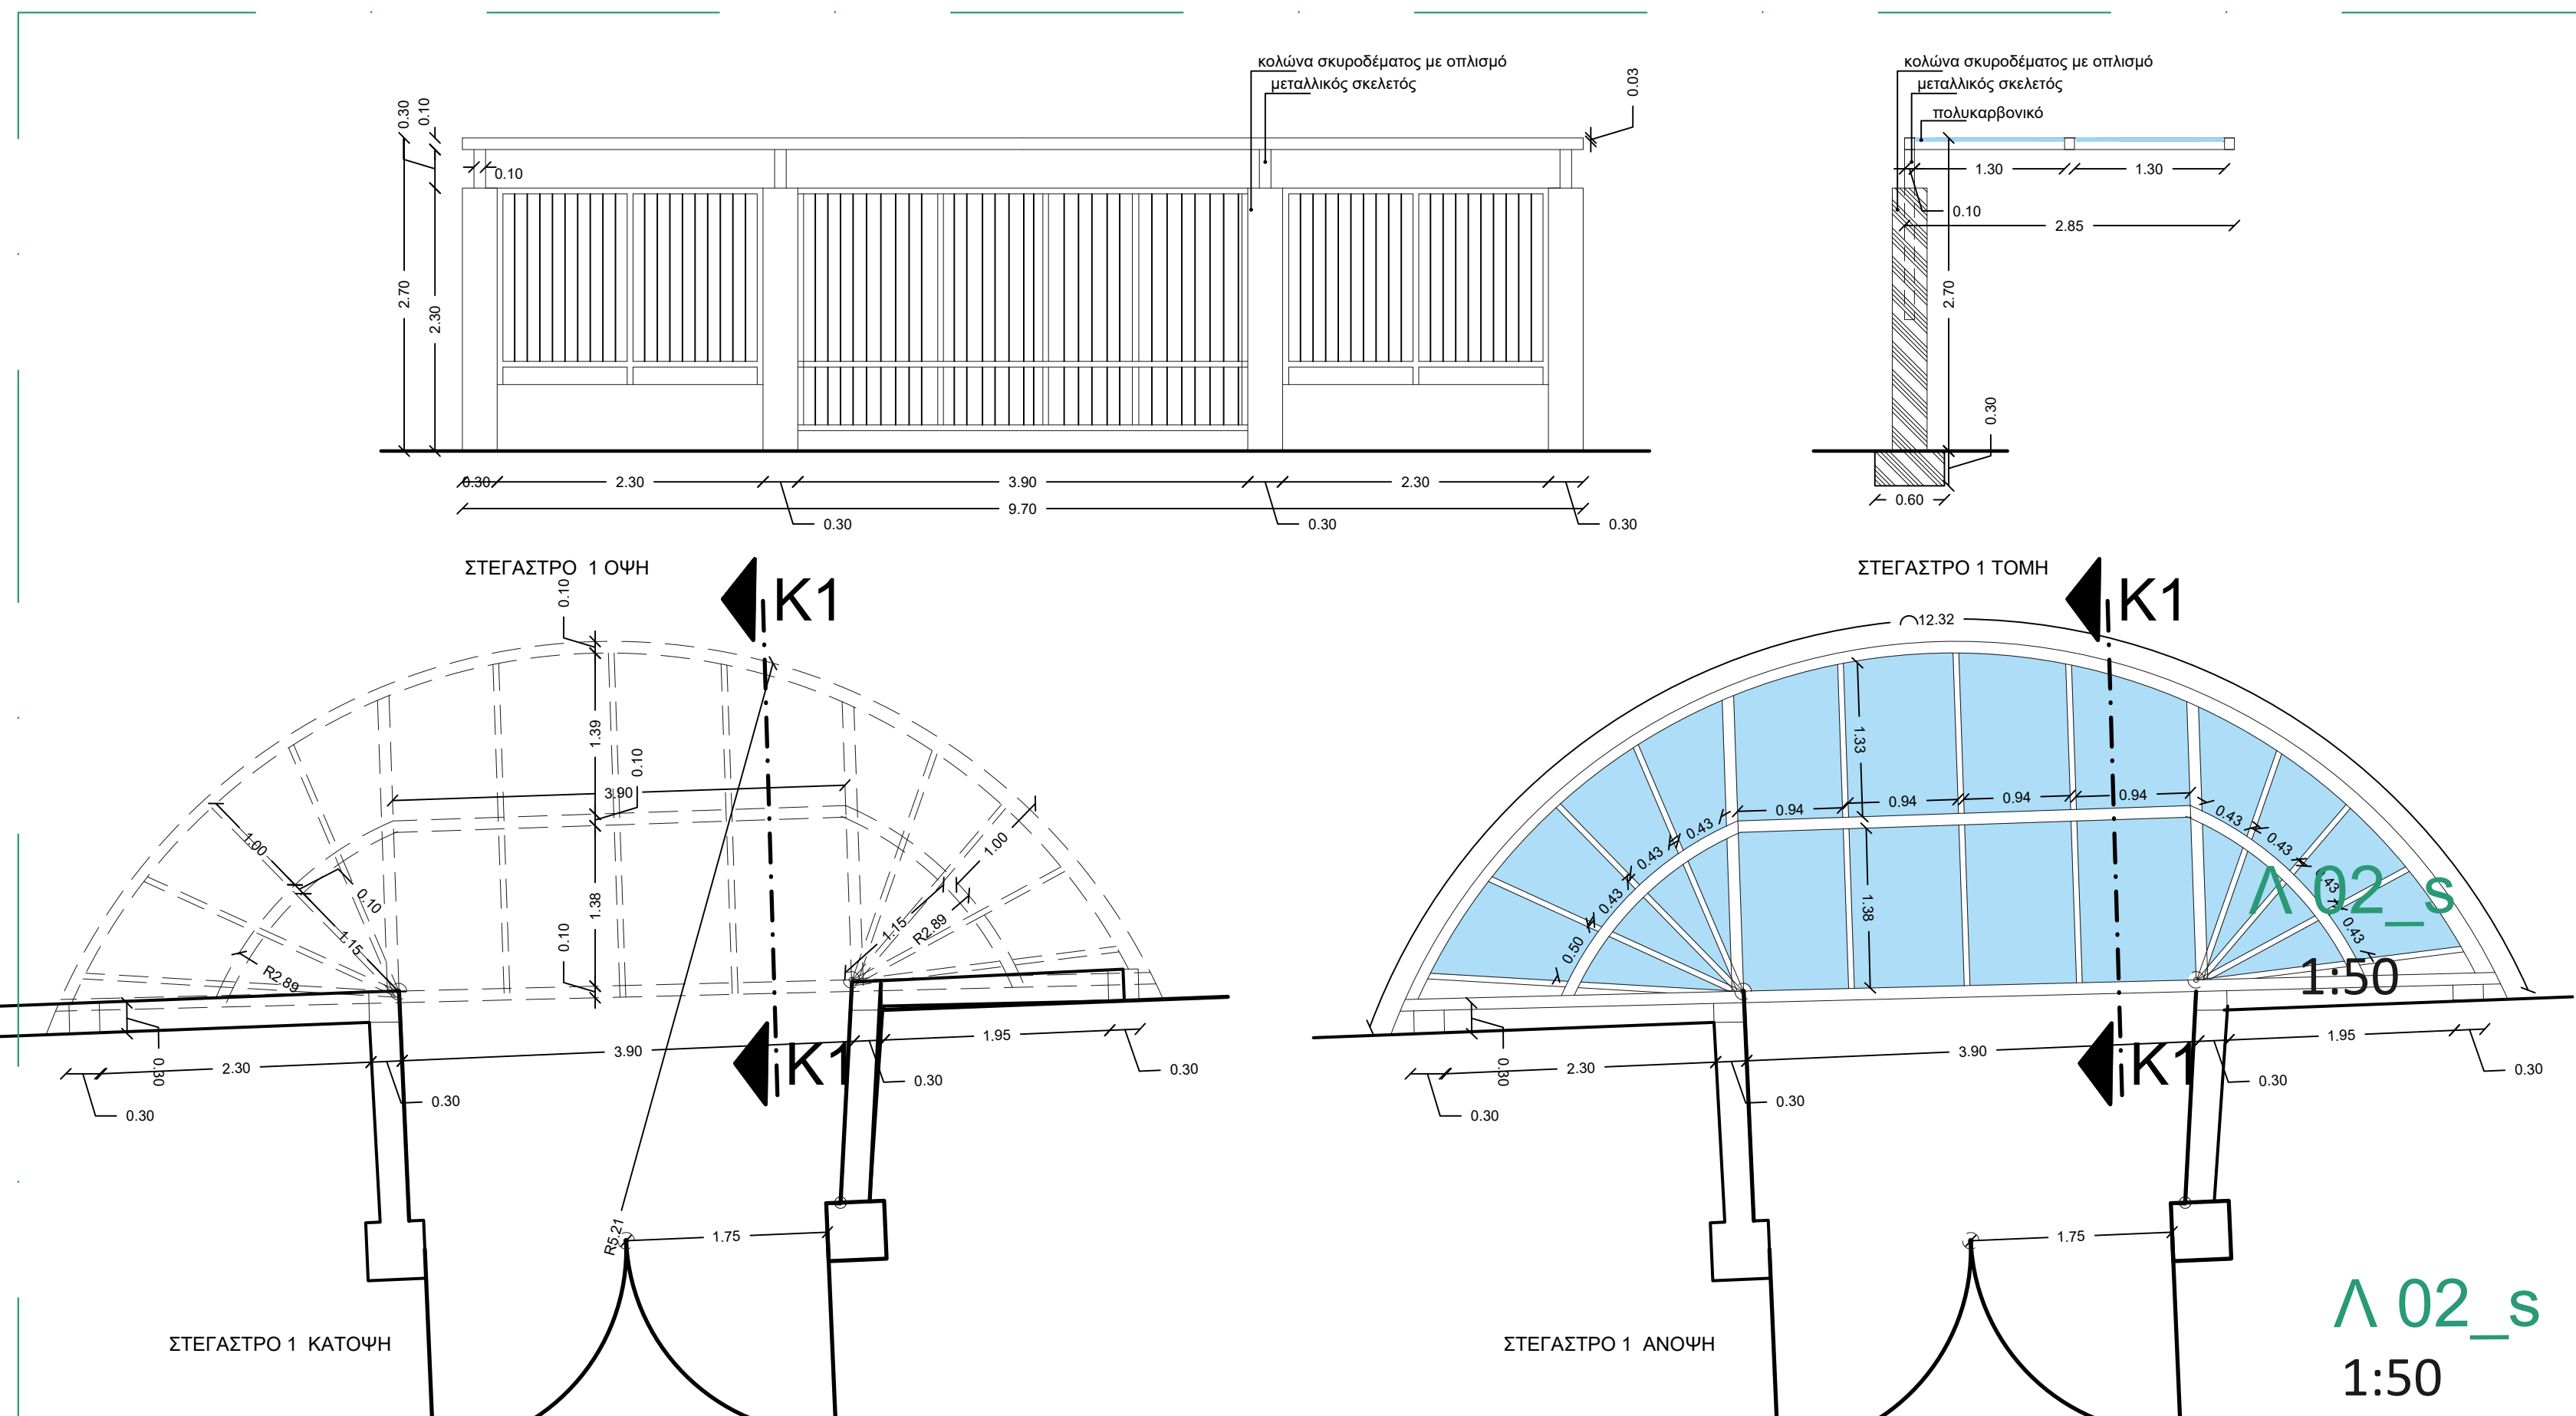


TOMH 4-4
1:50

TOMH 3-3
1:100

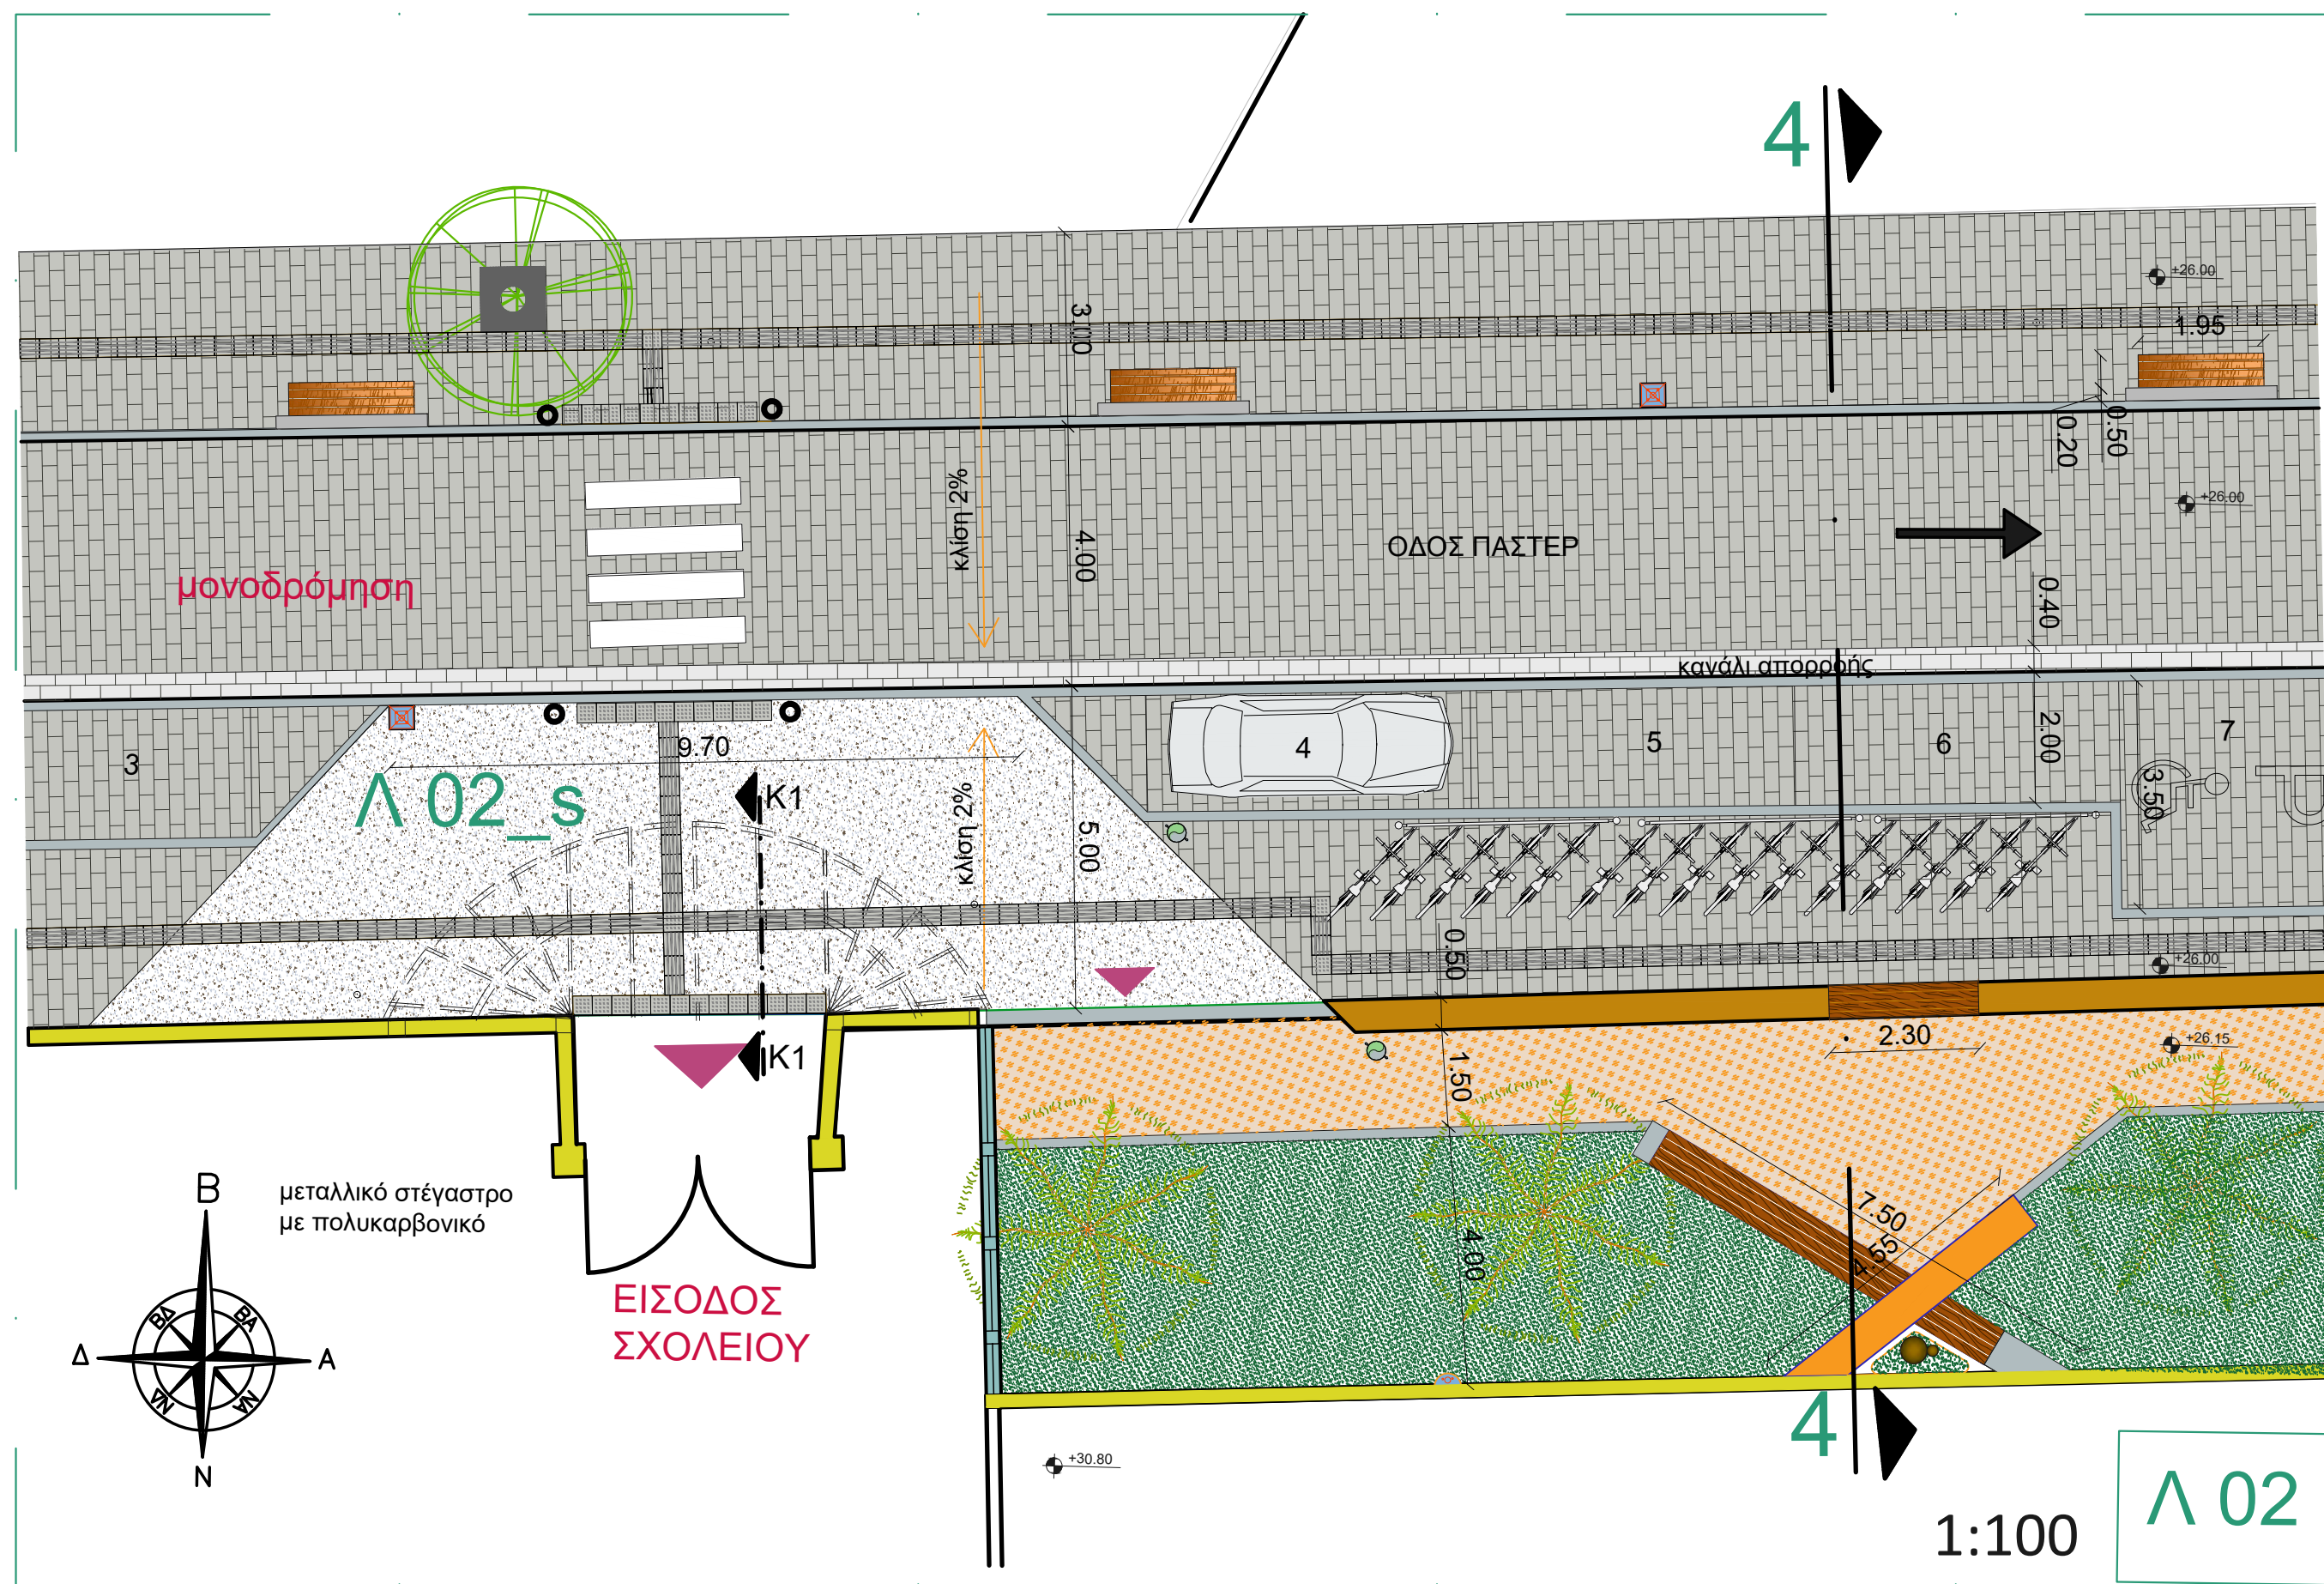

σκαριφίμα θέσης λεπτομερειών

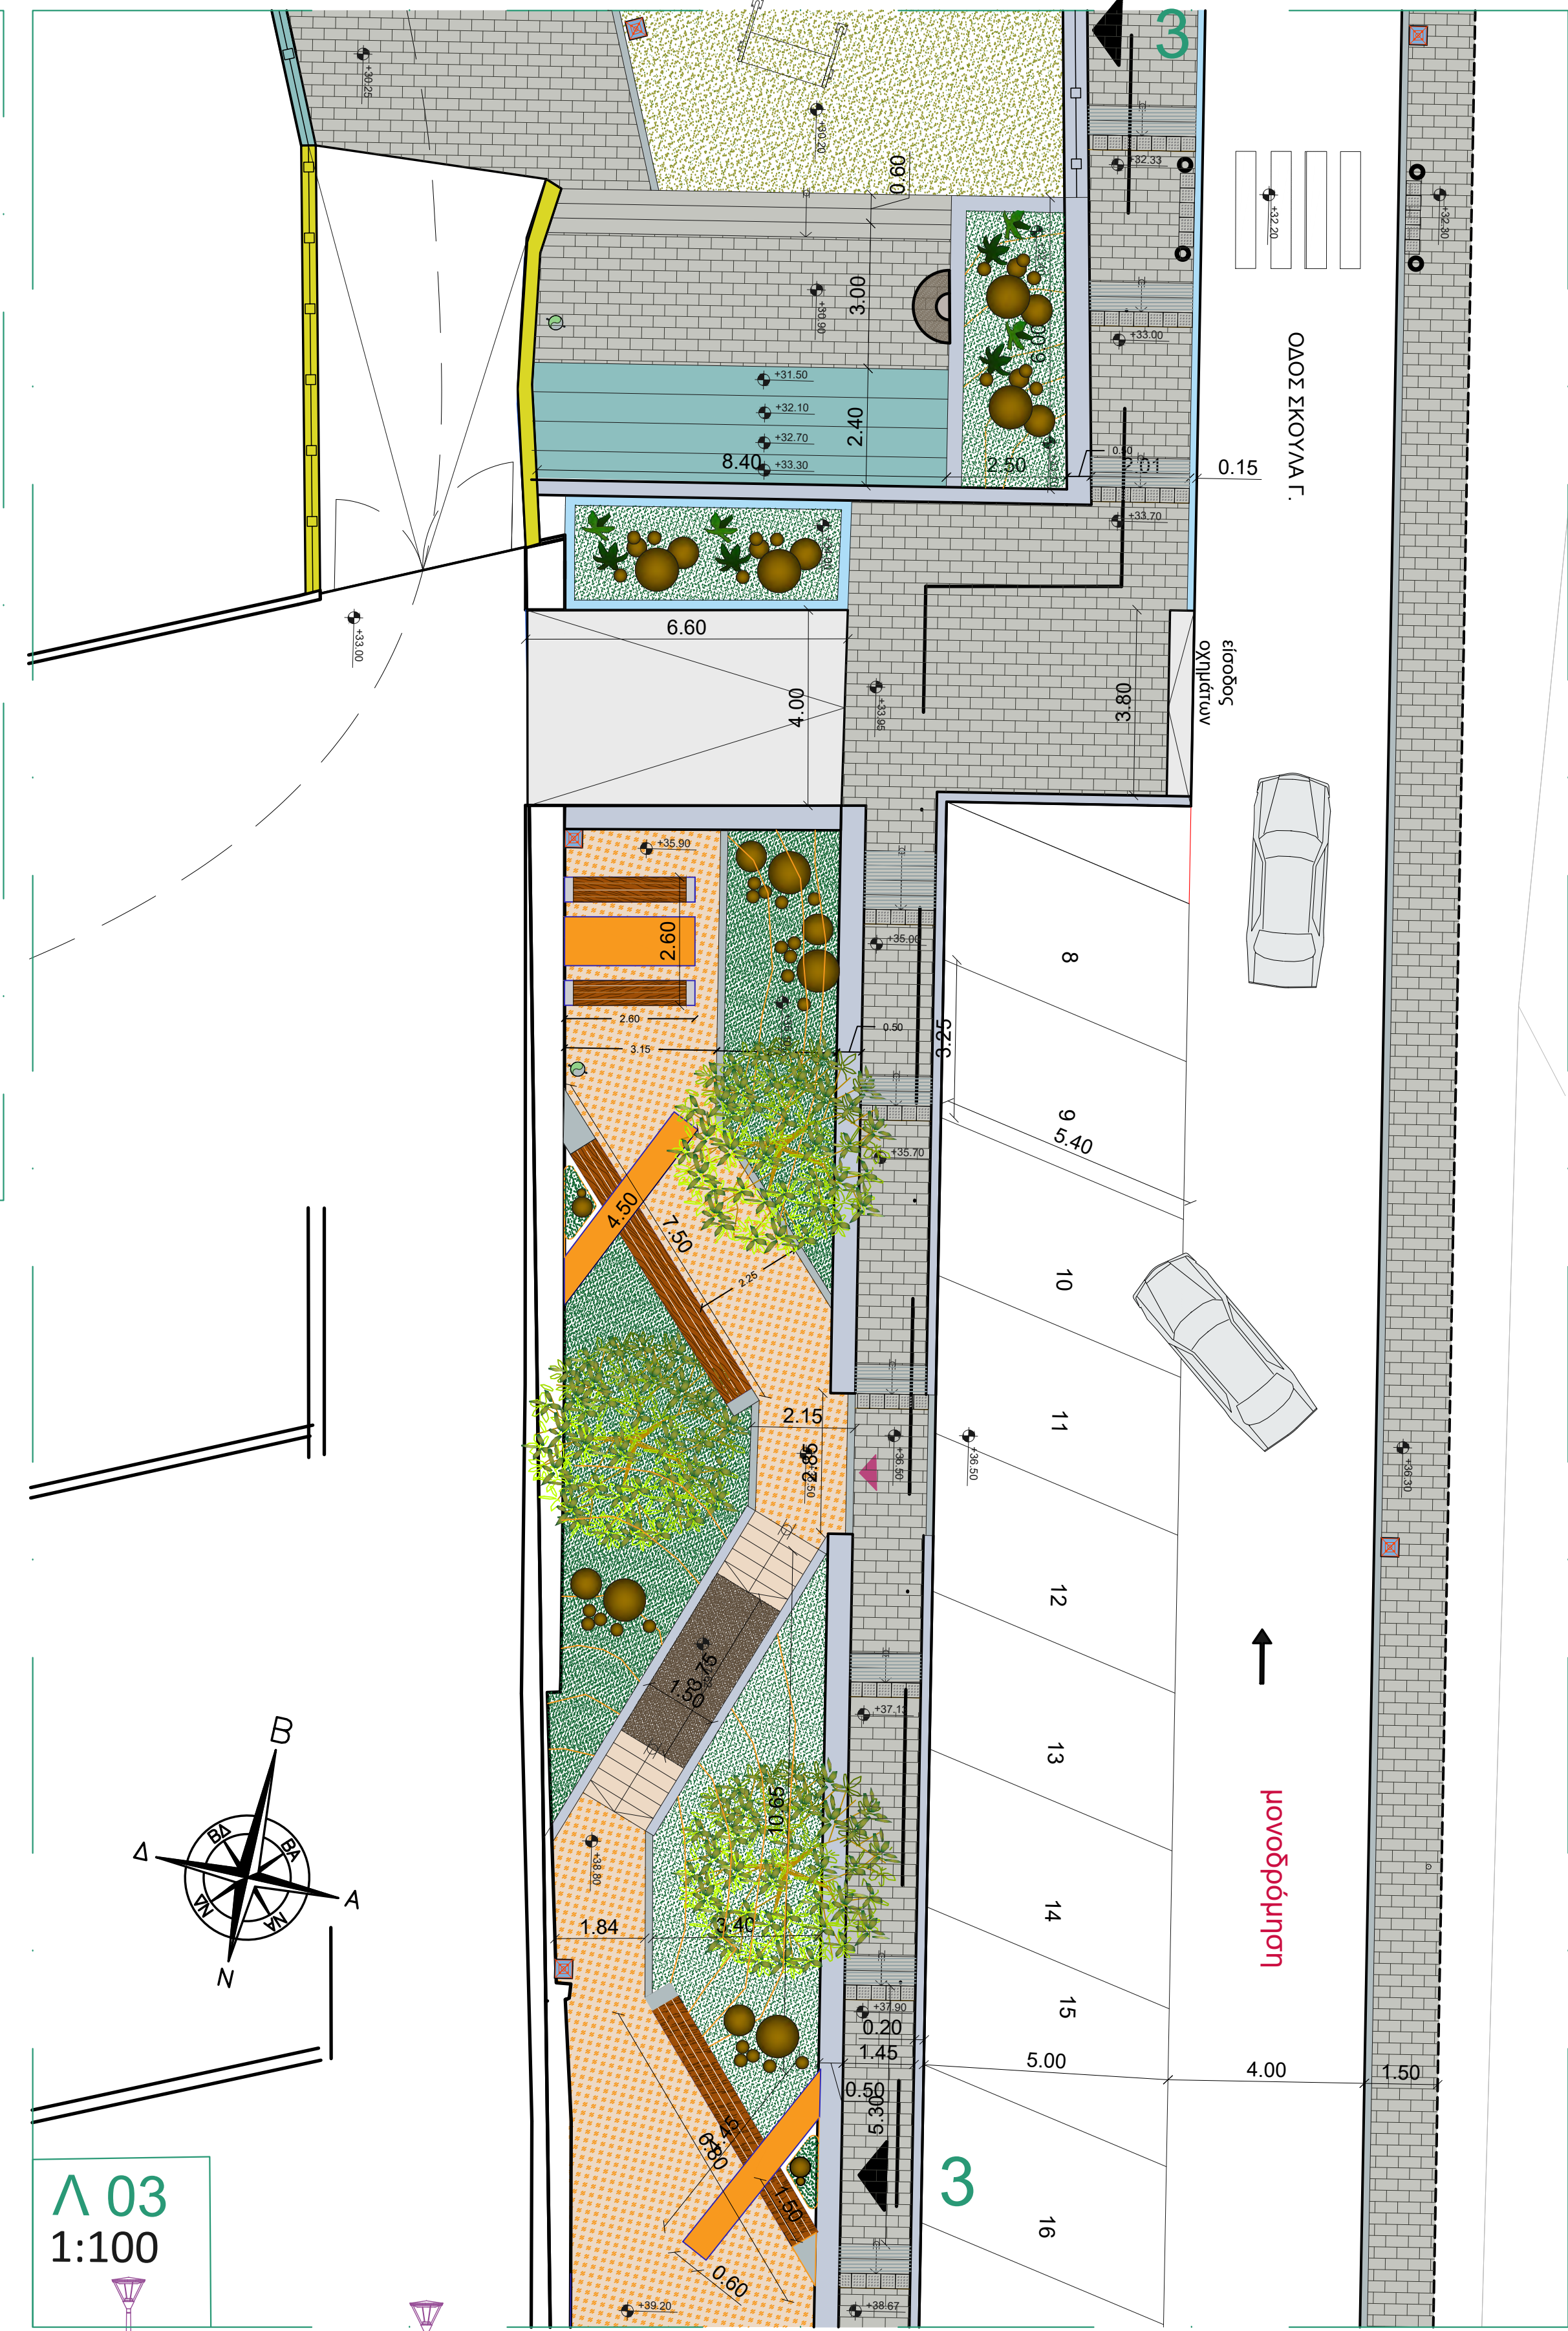

ΥΠΟΜΝΗΜΑ	
Λ 01	ΟΡΙΟ ΠΕΡΙΟΧΗΣ ΜΕΛΕΤΗΣ
Λ 02	ΕΠΙΛΟΓΗ ΛΕΠΤΟΜΕΡΕΙΩΝ
Λ 03	ΡΥΘΜΟΤΟΜΙΚΗ ΓΡΑΜΜΗ
Λ 04	ΟΙΚΟΔΟΜΙΚΗ ΓΡΑΜΜΗ
Λ 05	ΥΦΙΣΤΑΜΕΝΕΣ ΔΙΑΜΟΡΦΩΣΕΙΣ ΠΡΟΣ ΚΑΘΑΡΙΡΕΣΗ
Λ 06	ΝΕΑ ΠΕΡΙΦΡΑΣΗ
Λ 07	ΝΕΑ ΣΤΑΘΜΗ
Λ 08	ΥΦΙΣΤΑΜΕΝΗ ΕΙΣΟΔΟΣ ΙΔΙΩΤΙΚΟΥ PARKING
Λ 09	ΣΤΥΛΟΙ Δ.Ε.Η. / Ο.Τ.Ε. ΠΡΟΣ ΜΕΤΑΚΙΝΗΣΗ Ή ΥΠΟΓΕΙΟΥΣΗ
Λ 10	ΚΑΤΕΥΘΥΝΣΗ ΚΙΝΗΣΗΣ ΟΧΗΜΑΤΩΝ
Λ 11	ΔΙΑΜΟΡΦΩΜΕΝΗ ΚΛΙΣΗ ΑΠΟΡΡΙΦΤΗΣ ΟΜΒΡΙΩΝ (ΔΡΟΜΟΣ)
Λ 12	ΔΙΑΜΟΡΦΩΜΕΝΗ ΚΛΙΣΗ ΑΠΟΡΡΙΦΤΗΣ ΟΜΒΡΙΩΝ (ΠΕΖΟΔΡΟΜΙΑ)
Λ 13	ΤΟΙΧΙΑ ΠΕΡΙΦΡΑΣΕΩΝ
Λ 14	ΝΕΟ ΤΟΙΧΙΟ ΑΠΟ ΟΠΛΙΣΜΕΝΟ ΣΚΥΡΟΔΕΜΑ ΚΑΙ ΕΠΙΧΡΙΣΜΑ (ΚΕΡΚΙΔΑ-ΣΚΑΛΑ)
Λ 15	ΝΕΟ ΤΟΙΧΙΟ ΑΠΟ ΟΠΛΙΣΜΕΝΟ ΣΚΥΡΟΔΕΜΑ ΚΑΙ ΕΠΙΧΡΙΣΜΑ, ΥΨΟΥΣ 0,50Μ ΜΕ ΣΥΝΑΝΤΗΣΕΙΣ ΣΑΝΙΔΕΣ ΚΑΘΙΣΤΙΚΩΝ
Λ 16	ΝΕΟ ΤΟΙΧΙΟ ΑΠΟ ΟΠΛΙΣΜΕΝΟ ΣΚΥΡΟΔΕΜΑ ΥΨΟΥΣ 1Μ ΚΑΙ ΜΕΤΑΛΛ. ΚΙΤ/ΚΛΩΣΜΑ ΥΨΟΥΣ 2Μ
Λ 17	ΥΦΙΣΤΑΜΕΝΟ ΤΟΙΧΙΟ ΠΕΡΙΦΡΑΣΗΣ ΜΕ ΝΕΑ ΒΑΦΗ
Λ 18	ΣΤΕΓΑΣΤΡΟ ΕΙΣΟΔΟΥ ΣΧΟΛΕΙΟΥ ΜΕΤΑΛΛΙΚΟΣ ΣΚΕΛΕΤΟΣ ΚΑΙ ΕΠΙΧΑΛΥΝΗ ΑΠΟ ΠΟΛΥΚΑΡΒΟΝΙΚΟ
Λ 19	ΥΛΙΚΑ
Λ 20	ΠΛΑΚΟΤΡΩΣΗ ΠΕΖΟΔΡΟΜΙΟΥ (ΤΚΡΙ ΚΥΒΟΛΟΙ/ΟΙ ΨΥΧΡΟΥ ΥΛΙΚΟΥ 20x10 εκ)
Λ 21	ΠΑΘΗΜΕΝΟ ΧΩΜΑ ΜΕ ΠΡΟΣΜΚΤΑ
Λ 22	ΧΥΤΟ ΒΟΤΣΑΛΩΤΟ ΔΑΠΕΔΟ
Λ 23	ΧΑΜΗΛΟ ΓΡΑΣΙΔΙ
Λ 24	ΡΑΜΠΑ ΑΠΟ ΒΙΟΜΗΧΑΝΙΚΟ ΔΑΠΕΔΟ
Λ 25	ΧΤΕΝΙΣΤΟ ΣΚΥΡΟΔΕΜΑ ΣΕ ΣΚΑΛΙΑ
Λ 26	ΣΗΜΑΝΣΗ ΣΤΟ ΣΤΟΙΧΙΣΜΑ ΜΕ ΘΕΡΜΟΠΛΑΣΤΙΚΟ ΥΛΙΚΟ
Λ 27	ΦΥΤΕΥΣΗ
Λ 28	ΝΕΑ ΔΕΝΤΡΑ (ΜΕ ΣΧΑΡΑ)
Λ 29	ΝΕΑ ΔΕΝΤΡΑ (ΧΩΡΙΣ ΣΧΑΡΑ)
Λ 30	ΥΦΙΣΤΑΜΕΝΟΙ ΦΟΙΝΙΚΕΣ ΠΟΥ ΔΙΑΤΗΡΟΥΝΤΑΙ
Λ 31	ΥΦΙΣΤΑΜΕΝΑ ΔΕΝΤΡΑ ΠΟΥ ΔΙΑΤΗΡΟΥΝΤΑΙ
Λ 32	ΠΑΡΤΕΡΙΑ ΝΕΑΣ ΧΑΜΗΛΗΣ ΦΥΤΕΥΣΗΣ
Λ 33	ΦΩΤΙΣΜΟΣ
Λ 34	ΝΕΟ ΦΩΤΙΣΤΙΚΟ (ΜΟΝΟΣΤΥΛΟΣ ΦΑΝΟΣΤΑΤΗΣ ΥΨΟΥΣ 4.00 μ.)
Λ 35	ΝΕΟ ΦΩΤΙΣΤΙΚΟ (ΧΩΝΕΥΤΟ ΣΕ ΤΟΙΧΟ)
Λ 36	ΑΣΤΙΚΟΣ ΕΞΟΠΛΙΣΜΟΣ
Λ 37	ΜΕΤΑΛΛΙΚΕΣ ΣΧΑΡΕΣ ΔΕΝΤΡΩΝ
Λ 38	ΜΕΤΑΛΛΙΚΟ ΠΟΔΗΛΑΤΟΣΤΑΣΙΟ
Λ 39	ΚΑΘΙΣΤΙΚΟ ΑΠΟ ΣΑΝΙΔΕΣ ΞΥΛΟΥ ΙΡΟΚΟ ΜΕ ΣΤΗΡΙΞΗ ΣΕ ΜΕΤΑΛΛΙΚΗ ΔΟΚΟ
Λ 40	ΚΑΘΟΣ ΜΙΚΡΟΑΠΟΡΡΙΜΑΤΩΝ
Λ 41	ΚΟΛΙΝΑΚΙ ΑΠΟ ΧΥΤΟΣΙΔΗΡΟ ΚΑΙ ΑΝΑΚΛΑΣΤΙΚΗ ΕΠΙΦΑΝΕΙΑ
Λ 42	ΚΑΔΟΙ
Λ 43	ΤΡΑΠΕΖΟΓΑΓΓΟΙ

ΔΗΜΟΣ ΡΕΘΥΜΝΗΣ
ΤΕΧΝΙΚΗ ΥΠΗΡΕΣΙΑ ΔΗΜΟΥ ΡΕΘΥΜΝΗΣ

"ΑΝΑΠΛΑΣΗ ΠΕΡΙΟΧΗΣ
ΓΥΡΩ ΑΠΟ 2ο ΓΥΜΝΑΣΙΟ-ΛΥΚΕΙΟ
ΔΗΜΟΥ ΡΕΘΥΜΝΗΣ"

έργο :

θέση: ΔΗΜΟΣ ΡΕΘΥΜΝΗΣ

ΑΡΧΙΤΕΚΤΟΝΙΚΗ ΜΕΛΕΤΗ
ΤΟΜΕΣ-ΛΕΠΤΟΜΕΡΕΙΕΣ ΚΑΤΑΣΚΕΥΗΣ
(Λ02, Λ02_S Λ03, Τ 3-3, Τ 4-4)

θέμα σχεδίου:

1:100

κλίμακα

αριθμός σχεδίου

A3

Ρέθυμνο Φεβρουάριος 2021

θεωρήσεις