


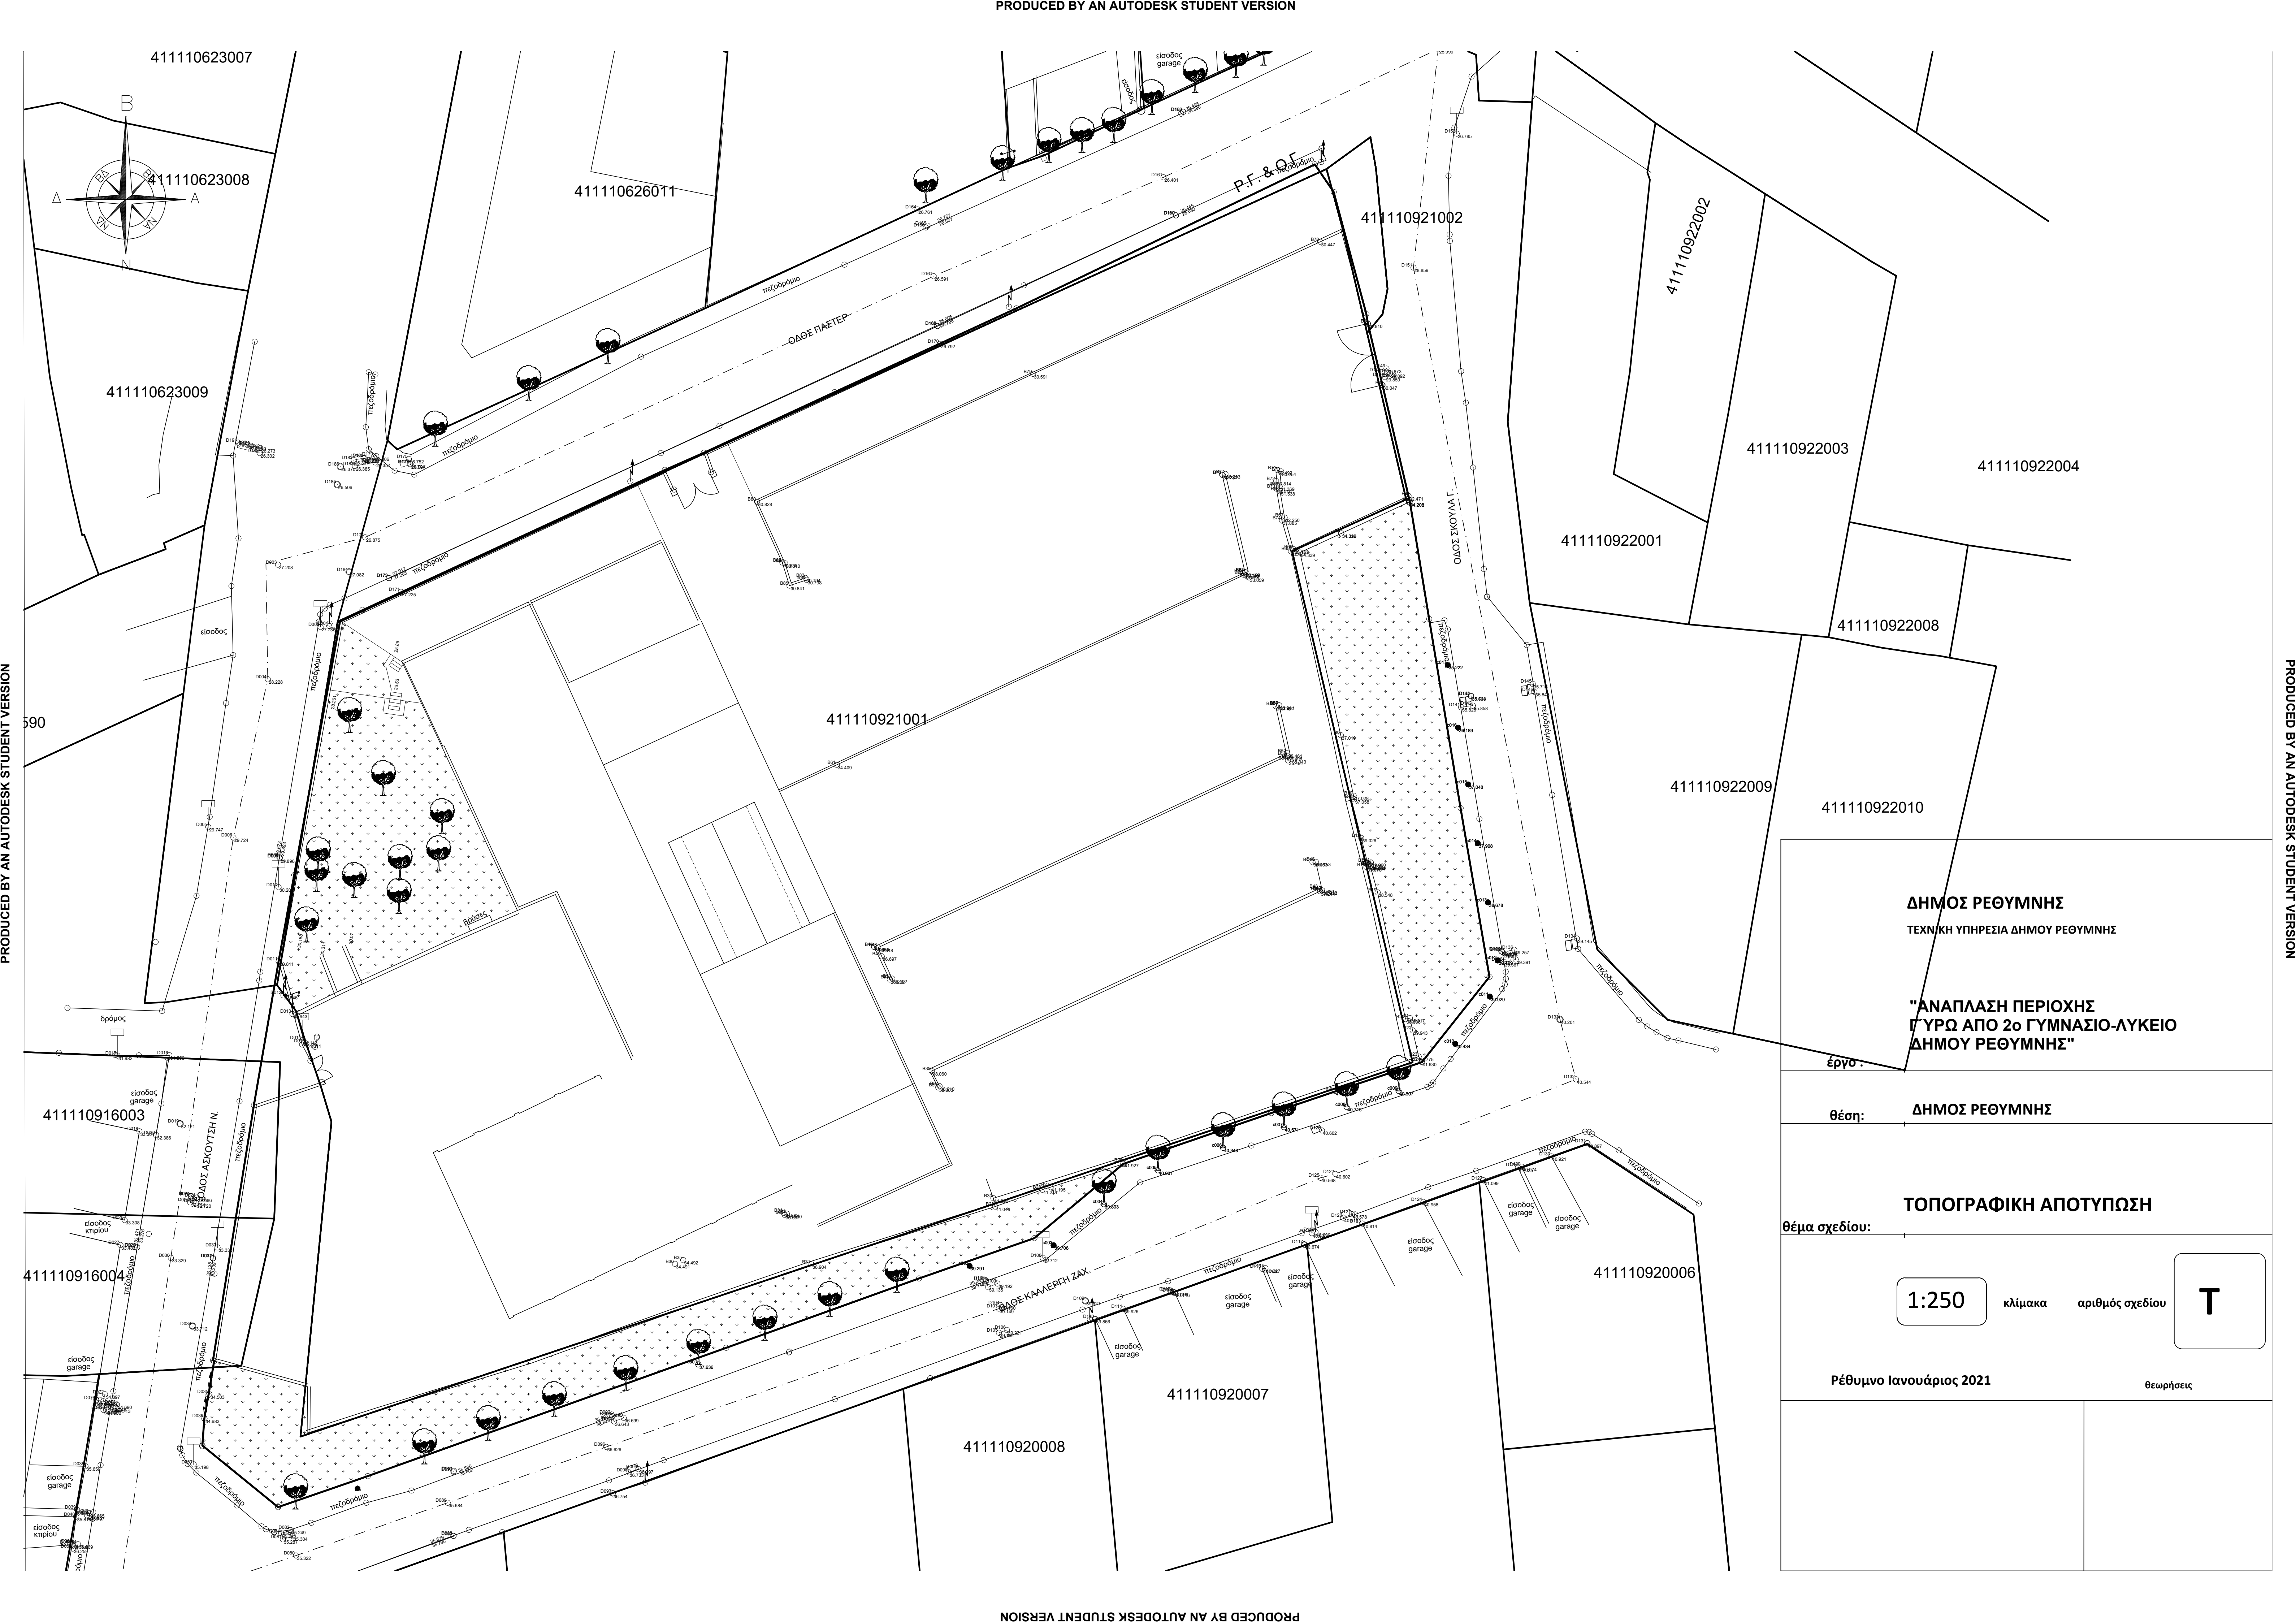

ΔΗΜΟΣ ΡΕΘΥΜΝΗΣ
ΤΕΧΝΙΚΗ ΥΠΗΡΕΣΙΑ ΔΗΜΟΥ ΡΕΘΥΜΝΗΣ

"ΑΝΑΠΛΑΣΗ ΠΕΡΙΟΧΗΣ
ΓΥΡΩ ΑΠΟ 2ο ΓΥΜΝΑΣΙΟ-ΛΥΚΕΙΟ
ΔΗΜΟΥ ΡΕΘΥΜΝΗΣ"

έργο :

θέση: ΔΗΜΟΣ ΡΕΘΥΜΝΗΣ

ΤΟΠΟΓΡΑΦΙΚΗ ΑΠΟΤΥΠΩΣΗ

θέμα σχεδίου:

1:250

κλίμακα

αριθμός σχεδίου

T

Ρέθυμνο Ιανουάριος 2021

θεωρήσεις