


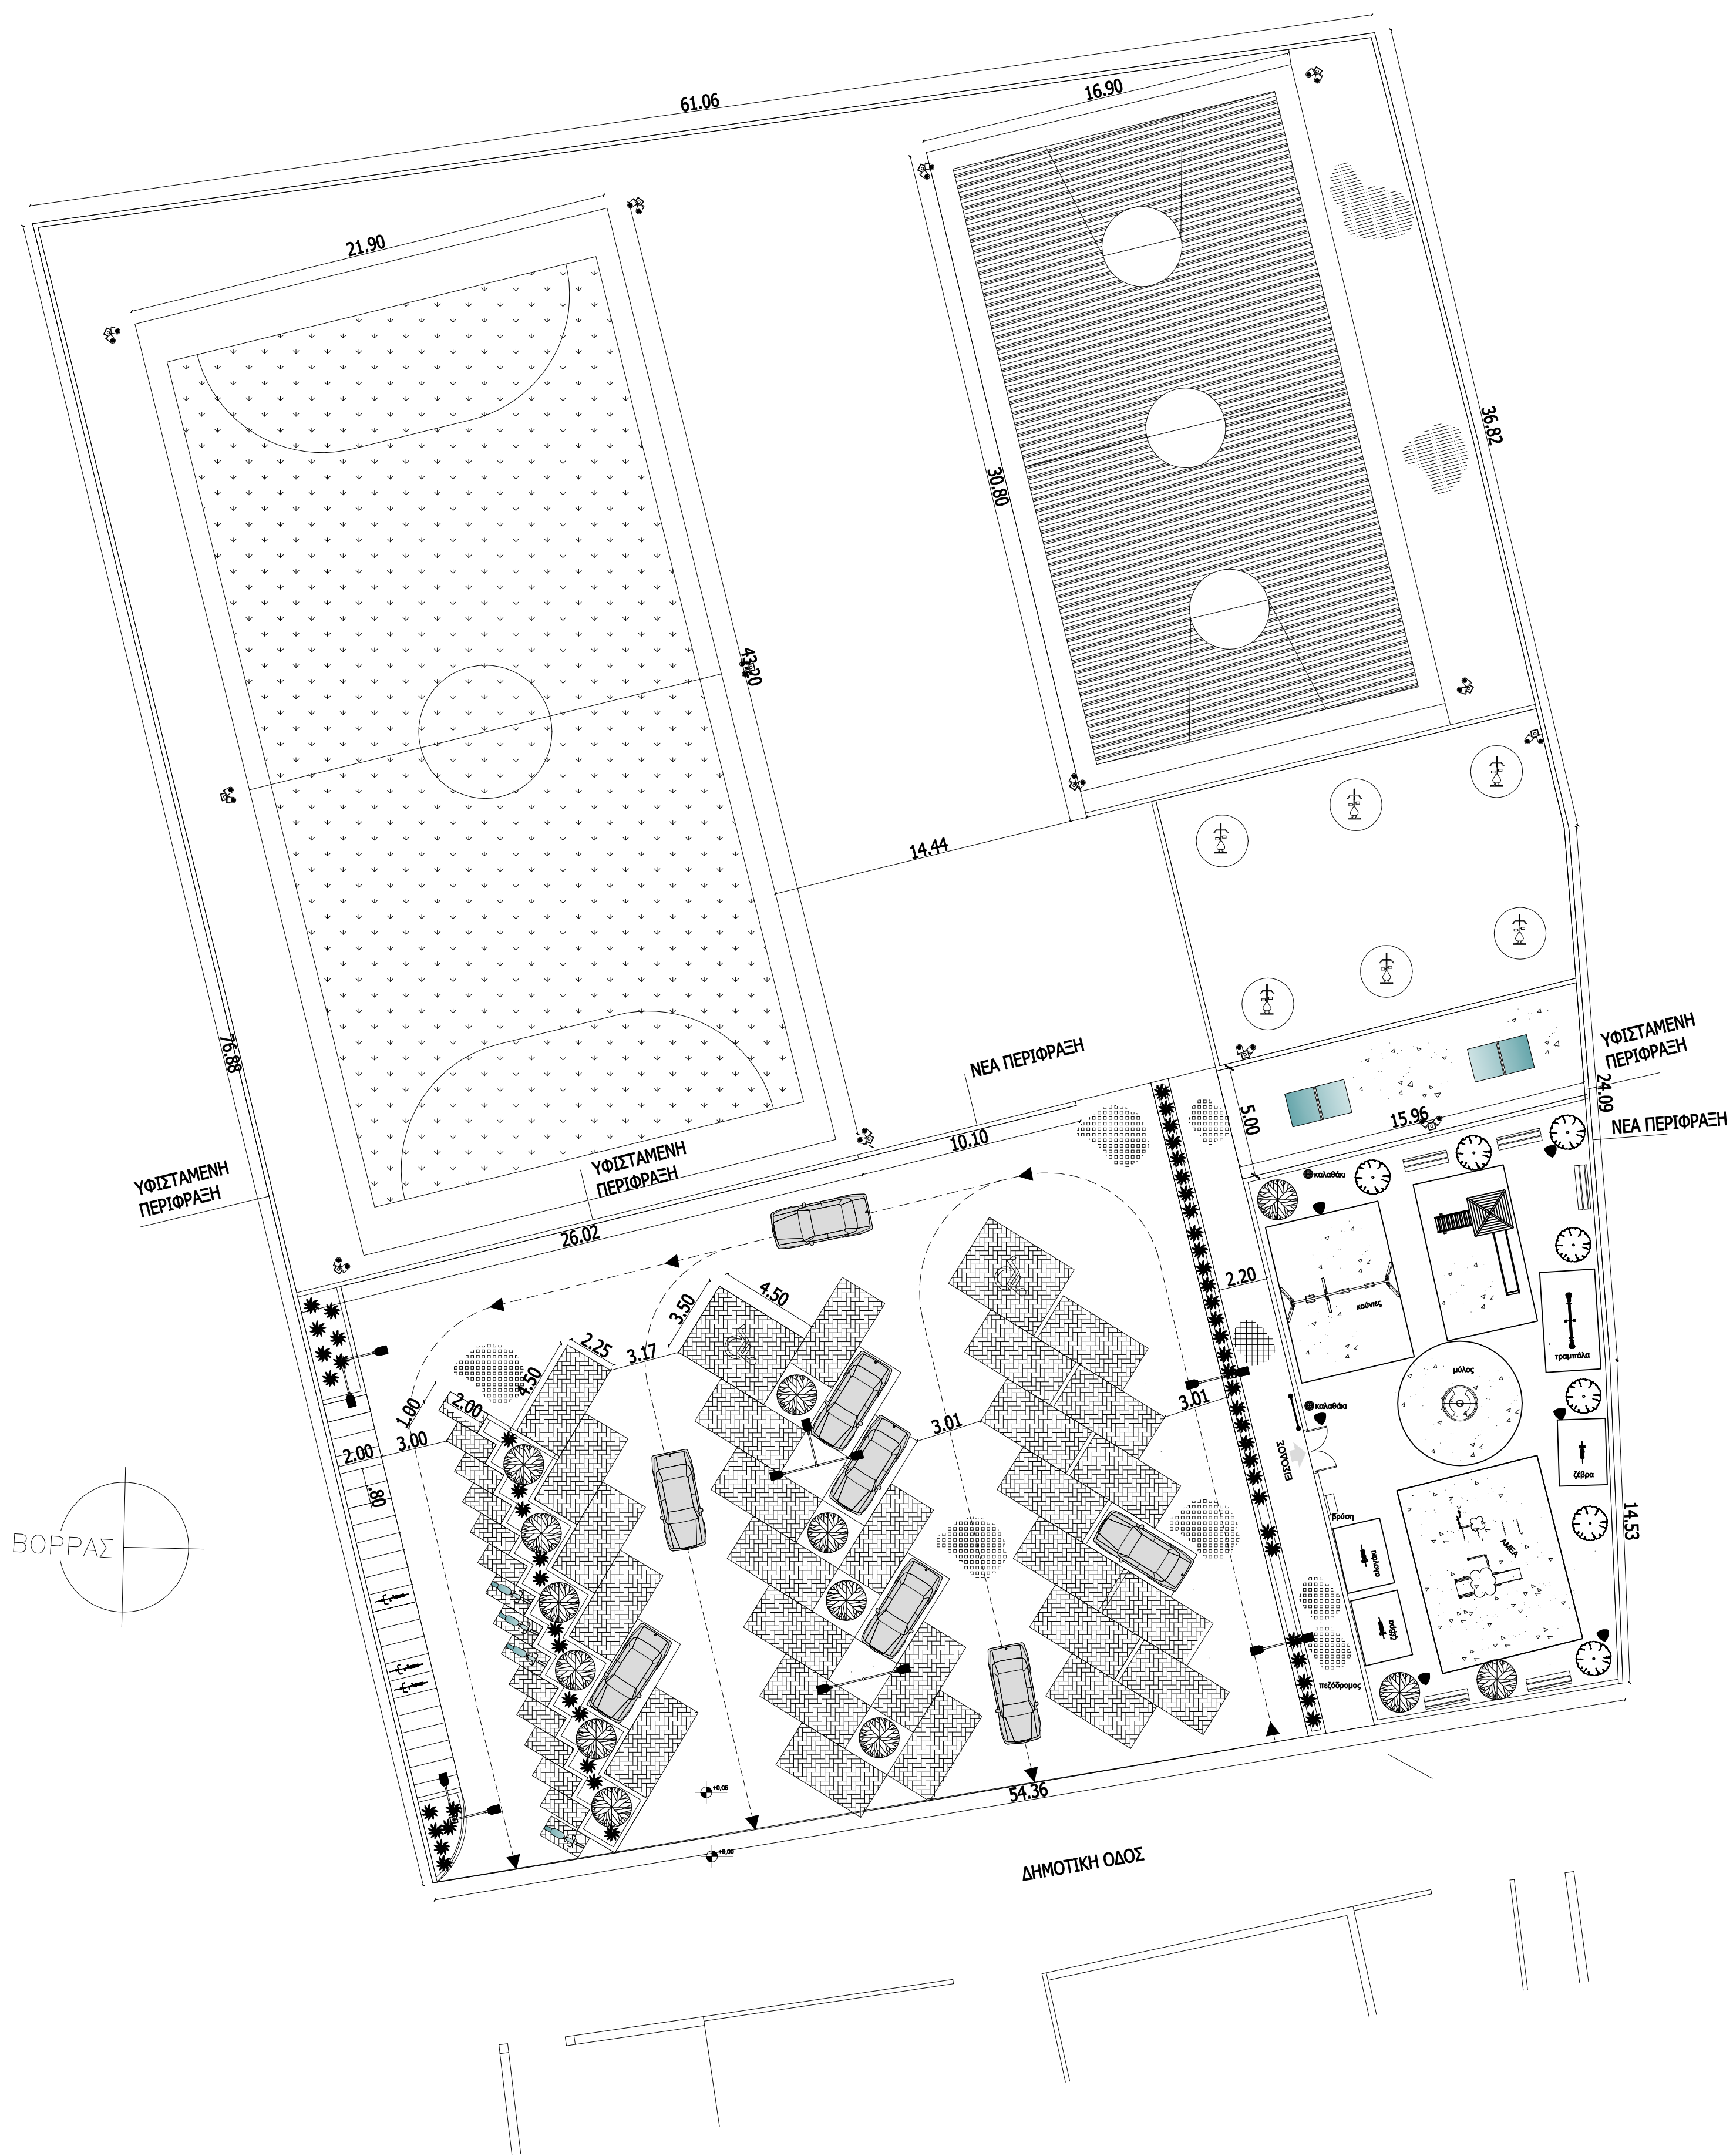

ΕΜΒΑΔΟΜΕΤΡΗΣΗ ΧΩΡΩΝ

1. ΥΦΙΣΤΑΜΕΝΕΣ ΚΑΤΑΣΚΕΥΕΣ:
-Γήπεδο 5*5 ,Εμβαδόν 946,08μ2
-Γήπεδο μπάσκετ, Εμβαδόν 520,52μ2

2. ΠΡΟΤΕΙΝΟΜΕΝΕΣ ΕΓΚΑΤΑΣΤΑΣΕΙΣ
-Χώρος Παιδικής Χαράς :Εμβαδόν 337.833μ2
-Χώρος Υπαίθριων οργάνων
γυμναστικής:Εμβαδόν 212,07m2
-Χώρος Πινκ Πονκ: Εμβαδόν 81,42μ2
-Χώρος στάθμευσης:Εμβαδόν 1126,60m2

ΥΠΟΜΝΗΜΑ	
	πινγκιδα εισόδου
	βρύση
	παγκάκι
	καλαθάκι
	φυσικό έδαφος
	κυβόλιθος 10*10
	κυβόλιθος 10*20
	βιομηχανικό δαπέδο
	δάπεδο ασφαλείας παιδικής χαράς
	χαμηλή φύτευση
	υφιστάμενο δέντρο
	νέο δέντρο

ΕΡΓΟΔΟΤΗΣ:

ΔΗΜΟΣ ΡΕΘΥΜΝΗΣ
ΔΙΕΥΘΥΝΣΗ ΤΕΧΝΙΚΩΝ ΥΠΗΡΕΣΙΩΝ & ΠΟΛΕΟΔΟΜΙΑΣ
ΤΜΗΜΑ ΤΕΧΝΙΚΩΝ ΕΡΓΩΝ
Δ.ΣΟΦ.ΒΕΝΙΖΕΛΟΥ - ΚΤΙΡΙΟ "ΑΕΛΦΙΝΙ"- ΡΕΘΥΜΝΟ - Τ.Κ. : 74100
ΤΗΛ : 28310 40002 - FAX : 28310 40004

ΕΡΓΟ:

ΟΛΟΚΛΗΡΩΣΗ ΧΩΡΟΥ ΑΘΛΗΤΙΚΩΝ ΔΡΑΣΤΗΡΙΟΤΗΤΩΝ
ΣΤΗΝ Τ.Κ. ΠΗΓΗΣ Δ. ΡΕΘΥΜΝΗΣ

ΘΕΣΗ:

ΠΗΓΗ, Τ.Κ. ΠΗΓΗΣ, Δ. ΡΕΘΥΜΝΗΣ

ΜΕΛΕΤΗΤΗΣ:

ΚΥΔΩΝΑΚΗΣ ΧΑΡΑΛΑΜΠΟΣ
ΑΡΧΙΤΕΚΤΩΝ ΜΗΧΑΝΙΚΟΣ
Δ. ΡΕΘΥΜΝΗΣ

ΤΙΤΛΟΣ ΣΧΕΔΙΟΥ:	ΚΛΙΜΑΚΑ:	ΑΡ. ΣΧΕΔΙΟΥ:
ΚΑΤΟΨΗ	1:200	A1

ΜΕΛΕΤΗ:	ΗΜΕΡΟΜΗΝΙΑ:
ΑΡΧΙΤΕΚΤΟΝΙΚΗ ΜΕΛΕΤΗ	ΑΥΓΟΥΣΤΟΣ 2022

ΣΦΡΑΓΙΔΑ-ΥΠΟΓΡΑΦΗ:	ΘΕΩΡΗΘΗΚΕ: