ΥΠΟΜΝΗΜΑ ΕΓΚΑΤΑΣΤΑΣΗΣ ΙΣΧΥΡΩΝ ΡΕΥΜΑΤΩΝ

M	ΜΕΤΡΗΤΗΣ Δ.Ε.Η.
	ΗΛΕΚΤΡΙΚΟΣ ΠΙΝΑΚΑΣ ΤΥΠΟΥ PILLAR ΠΑΝΟ ΣΕ ΒΑΣΗ ΑΠΟ ΣΚΥΡΟΔΕΜΑ
Φ1	ΦΡΕΑΤΙΟ ΔΙΕΛΕΥΣΗΣ ΚΑΛΩΔΙΩΝ ΕΣΟΤΕΡΙΚΟΥ ΔΙΑΣΤΑΣΕΩΝ 40x40cm
Φ2	ΦΡΕΑΤΙΟ ΔΙΕΛΕΥΣΗΣ ΚΑΛΩΔΙΩΝ ΕΣΟΤΕΡΙΚΟΥ ΔΙΑΣΤΑΣΕΩΝ 80x60cm
	ΔΙΚΤΥΟ ΗΛΕΚΤΡΟΠΑΡΟΧΗΣ ΕΝΤΟΣ ΣΩΛΗΝΑ HDPE-6atm
	ΠΛΑΚΑ ΓΕΙΩΣΗΣ 500x500x5mm ΣΕ ΒΑΘΟΣ 1m
	ΤΡΙΓΩΝΟ ΓΕΙΩΣΗΣ
R, S, T	ΕΝΩΣΕΙΣ ΦΑΣΗΣ ΣΠΜΕΣΗΣ ΦΩΤΕΤΙΚΩΝ
	ΕΝΩΣΕΙΣ ΕΡΓΟΥ ΔΙΑΒΑΣΗΣ ΗΛΕΚΤΡΙΚΩΝ ΚΑΛΩΔΙΩΝ (βλεπε λεπτομερεια)

Σύνθεση φωτισμού αποτελούμενη απο :
Ιστό ύψους 6.00m απον οποίο είναι προαρτημένα φωτιστικά σώματα (με ή χωρίς βραχίονα) LED συνολικής ισχύος 43W.
Disano / 3280 Rolle T1 43W

Σύνθεση φωτισμού αποτελούμενη απο :
Ιστό ύψους 9,00m στην κορυφή του οποίου τοποθετούνται δύο προβολείς LED συνολικής ισχύος 246W.
Disano / 1898 Rodio HP 246W

Σύνθεση φωτισμού αποτελούμενη απο :
Ιστό ύψους 9,00m στην κορυφή του οποίου τοποθετούνται δύο προβολείς LED συνολικής ισχύος 129W.
Disano / 1898 Rodio 129W

Σύνθεση φωτισμού αποτελούμενη απο :
Ιστός ύψους 4,00m στην κορυφή του οποίου είναι προαρτημένο φωτιστικό σώμα συνολικής ισχύος 44W.
Disano / 3355 Garda 5

ΕΡΓΟ ΔΙΑΒΑΣΗΣ ΗΛΕΚΤΡΙΚΩΝ ΚΑΛΩΔΙΩΝ

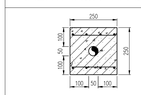

ΔΙΑΒΑΣΗ ΜΕ 1 ΣΩΛΗΝΑ Φ50

ΚΛΙΜΑΚΑ 1:10

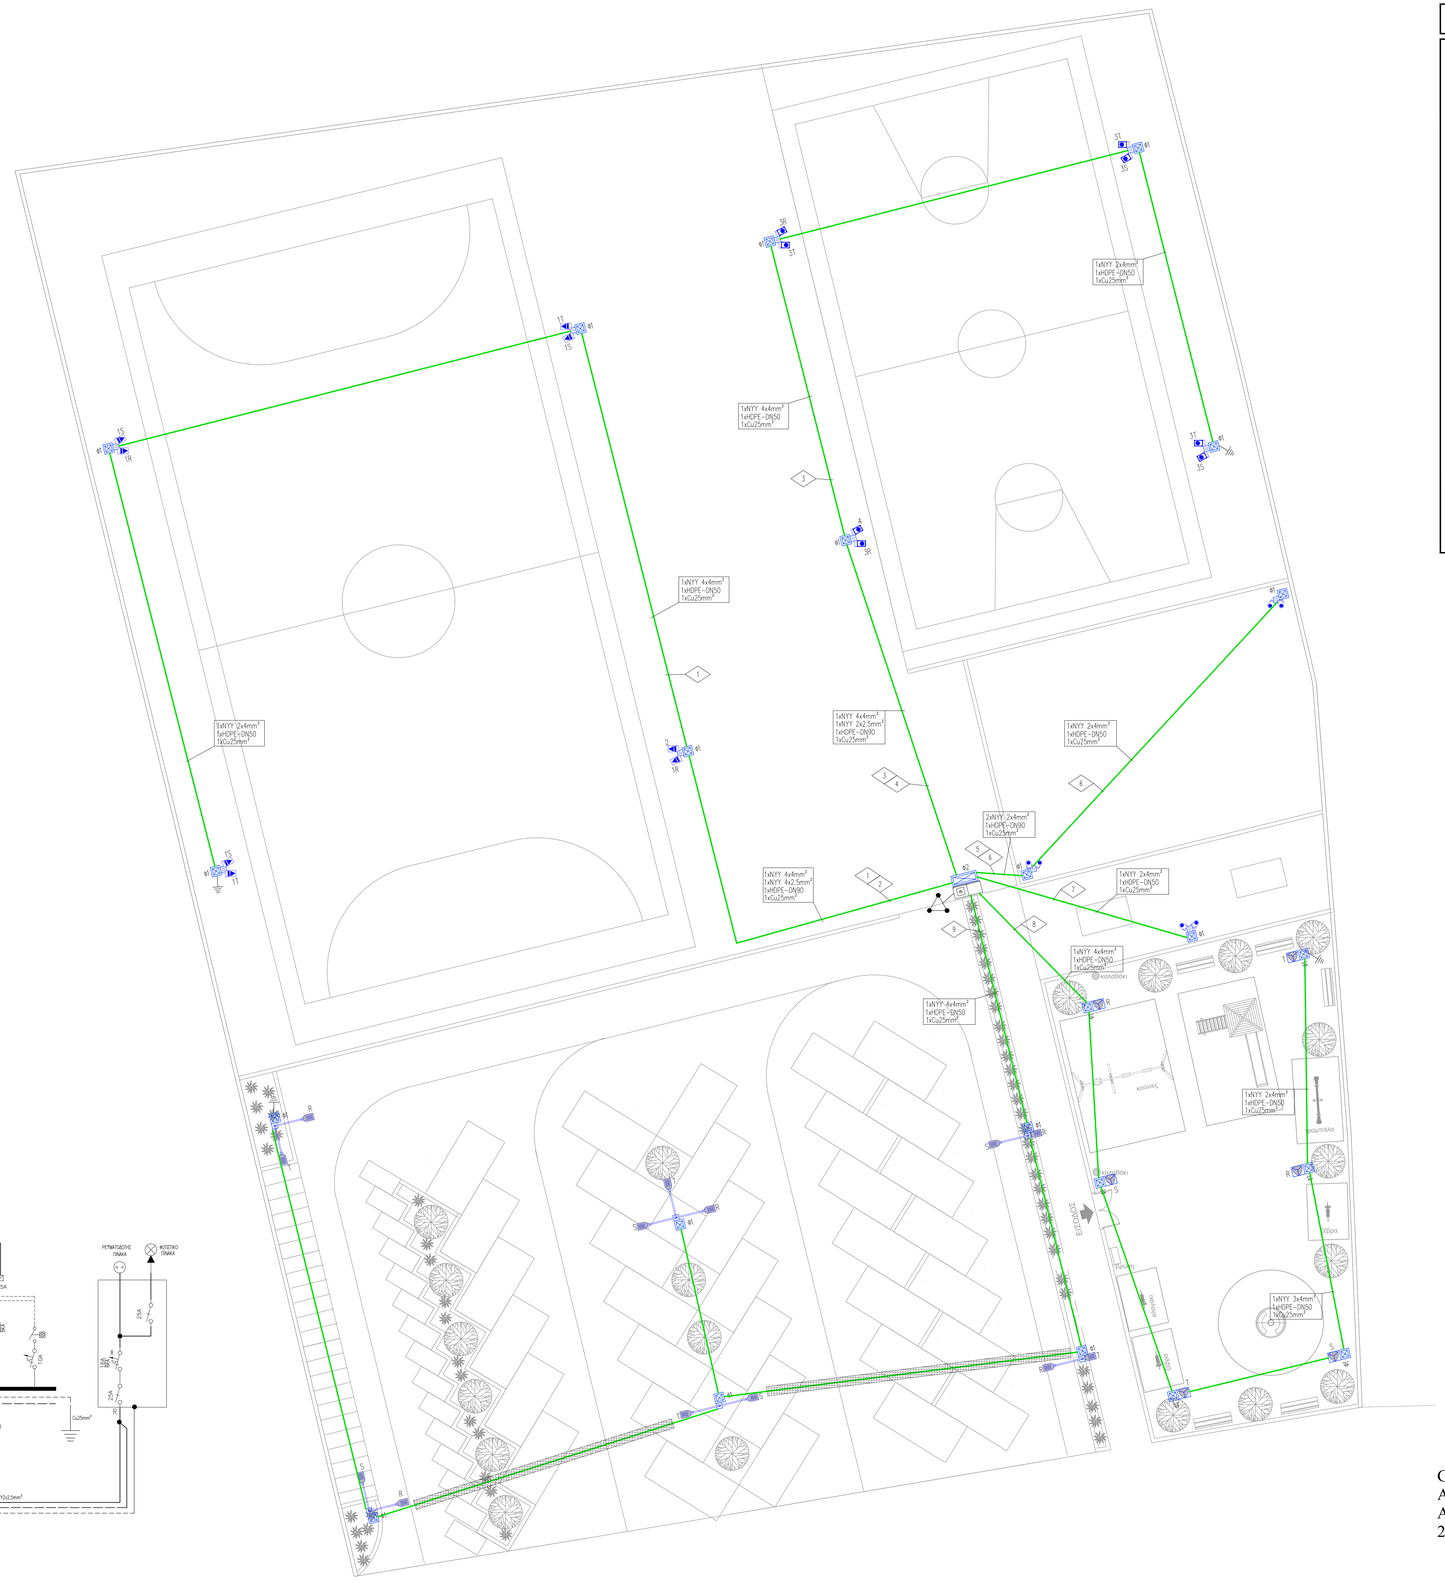

ΥΠΟΜΝΗΜΑ


Σ.ΜΑΡΓΑΡΙΤΗΣ

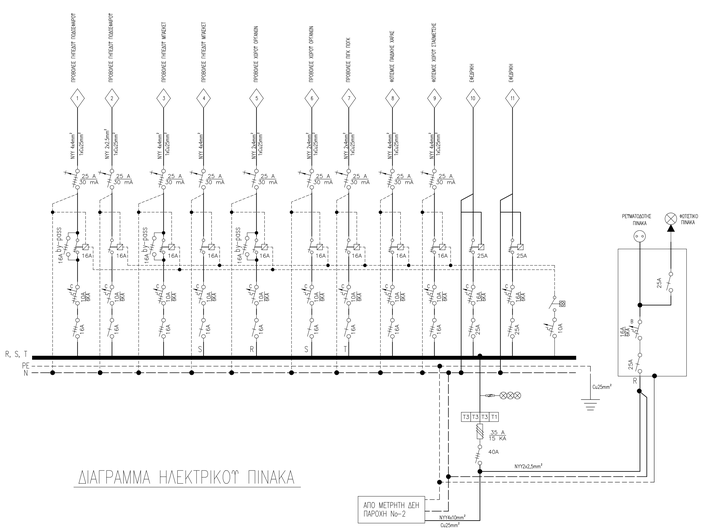

ΔΙΑΓΡΑΜΜΑ ΗΛΕΚΤΡΙΚΟΥ ΠΙΝΑΚΑ

ΕΡΓΟΔΟΤΗΣ:	ΔΗΜΟΣ ΡΕΘΥΜΝΗΣ ΔΙΕΥΘΥΝΣΗ ΤΕΧΝΙΚΩΝ ΥΠΗΡΕΣΙΩΝ & ΠΟΛΕΟΔΟΜΙΑΣ ΤΜΗΜΑ ΤΕΧΝΙΚΩΝ ΕΡΓΩΝ Λ.ΣΟΦ.ΒΕΝΙΖΕΛΟΥ - ΚΤΙΡΙΟ "ΔΕΛΦΙΝΙ"- ΡΕΘΥΜΝΟ - Τ.Κ. : 74100 ΤΗΛ. : 28310 40001 - FAX : 28310 40004 - email : .....
ΕΡΓΟ:	ΟΛΟΚΛΗΡΩΣΗ ΧΩΡΟΥ ΑΘΛΗΤΙΚΩΝ ΔΡΑΣΤΗΡΙΟΤΗΤΩΝ ΣΤΗΝ Τ.Κ. ΠΗΓΗΣ Δ. ΡΕΘΥΜΝΗΣ
ΘΕΣΗ:	ΠΗΓΗ, Τ.Κ. ΠΗΓΗΣ, Δ. ΡΕΘΥΜΝΗΣ
ΜΕΛΕΤΗΤΗΣ:	ΠΕΤΡΟΥΛΑΚΗΣ ΓΙΩΡΓΟΣ — ΗΛ. ΜΗΧΑΝΙΚΟΣ Δ. ΡΕΘΥΜΝΗΣ
ΤΙΤΛΟΣ ΣΧΕΔΙΟΥ: ΕΓΚΑΤΑΣΤΑΣΗ ΙΣΧΥΡΩΝ ΡΕΥΜΑΤΩΝ	ΚΛΙΜΑΚΑ: 1:100 — ΑΡ. ΣΧΕΔΙΟΥ: H1
ΜΕΛΕΤΗ:	ΜΕΛΕΤΗ ΗΛΕΚΤΡΟΦΩΤΙΣΜΟΥ ΕΚΤΕΛΕΣΗΣ ΕΡΓΑΣΙΕΣ — ΗΜΕΡΟΜΗΝΙΑ: ΑΥΓΟΥΣΤΟΣ 2022

GEORGIOS PETROULAKIS
Αν/της Πρ/νος Τμήματος Μελετών Δ.Τ.Υ.Δ.Ρ.
Ακριβές αντίγραφο
28.02.2023 10:30