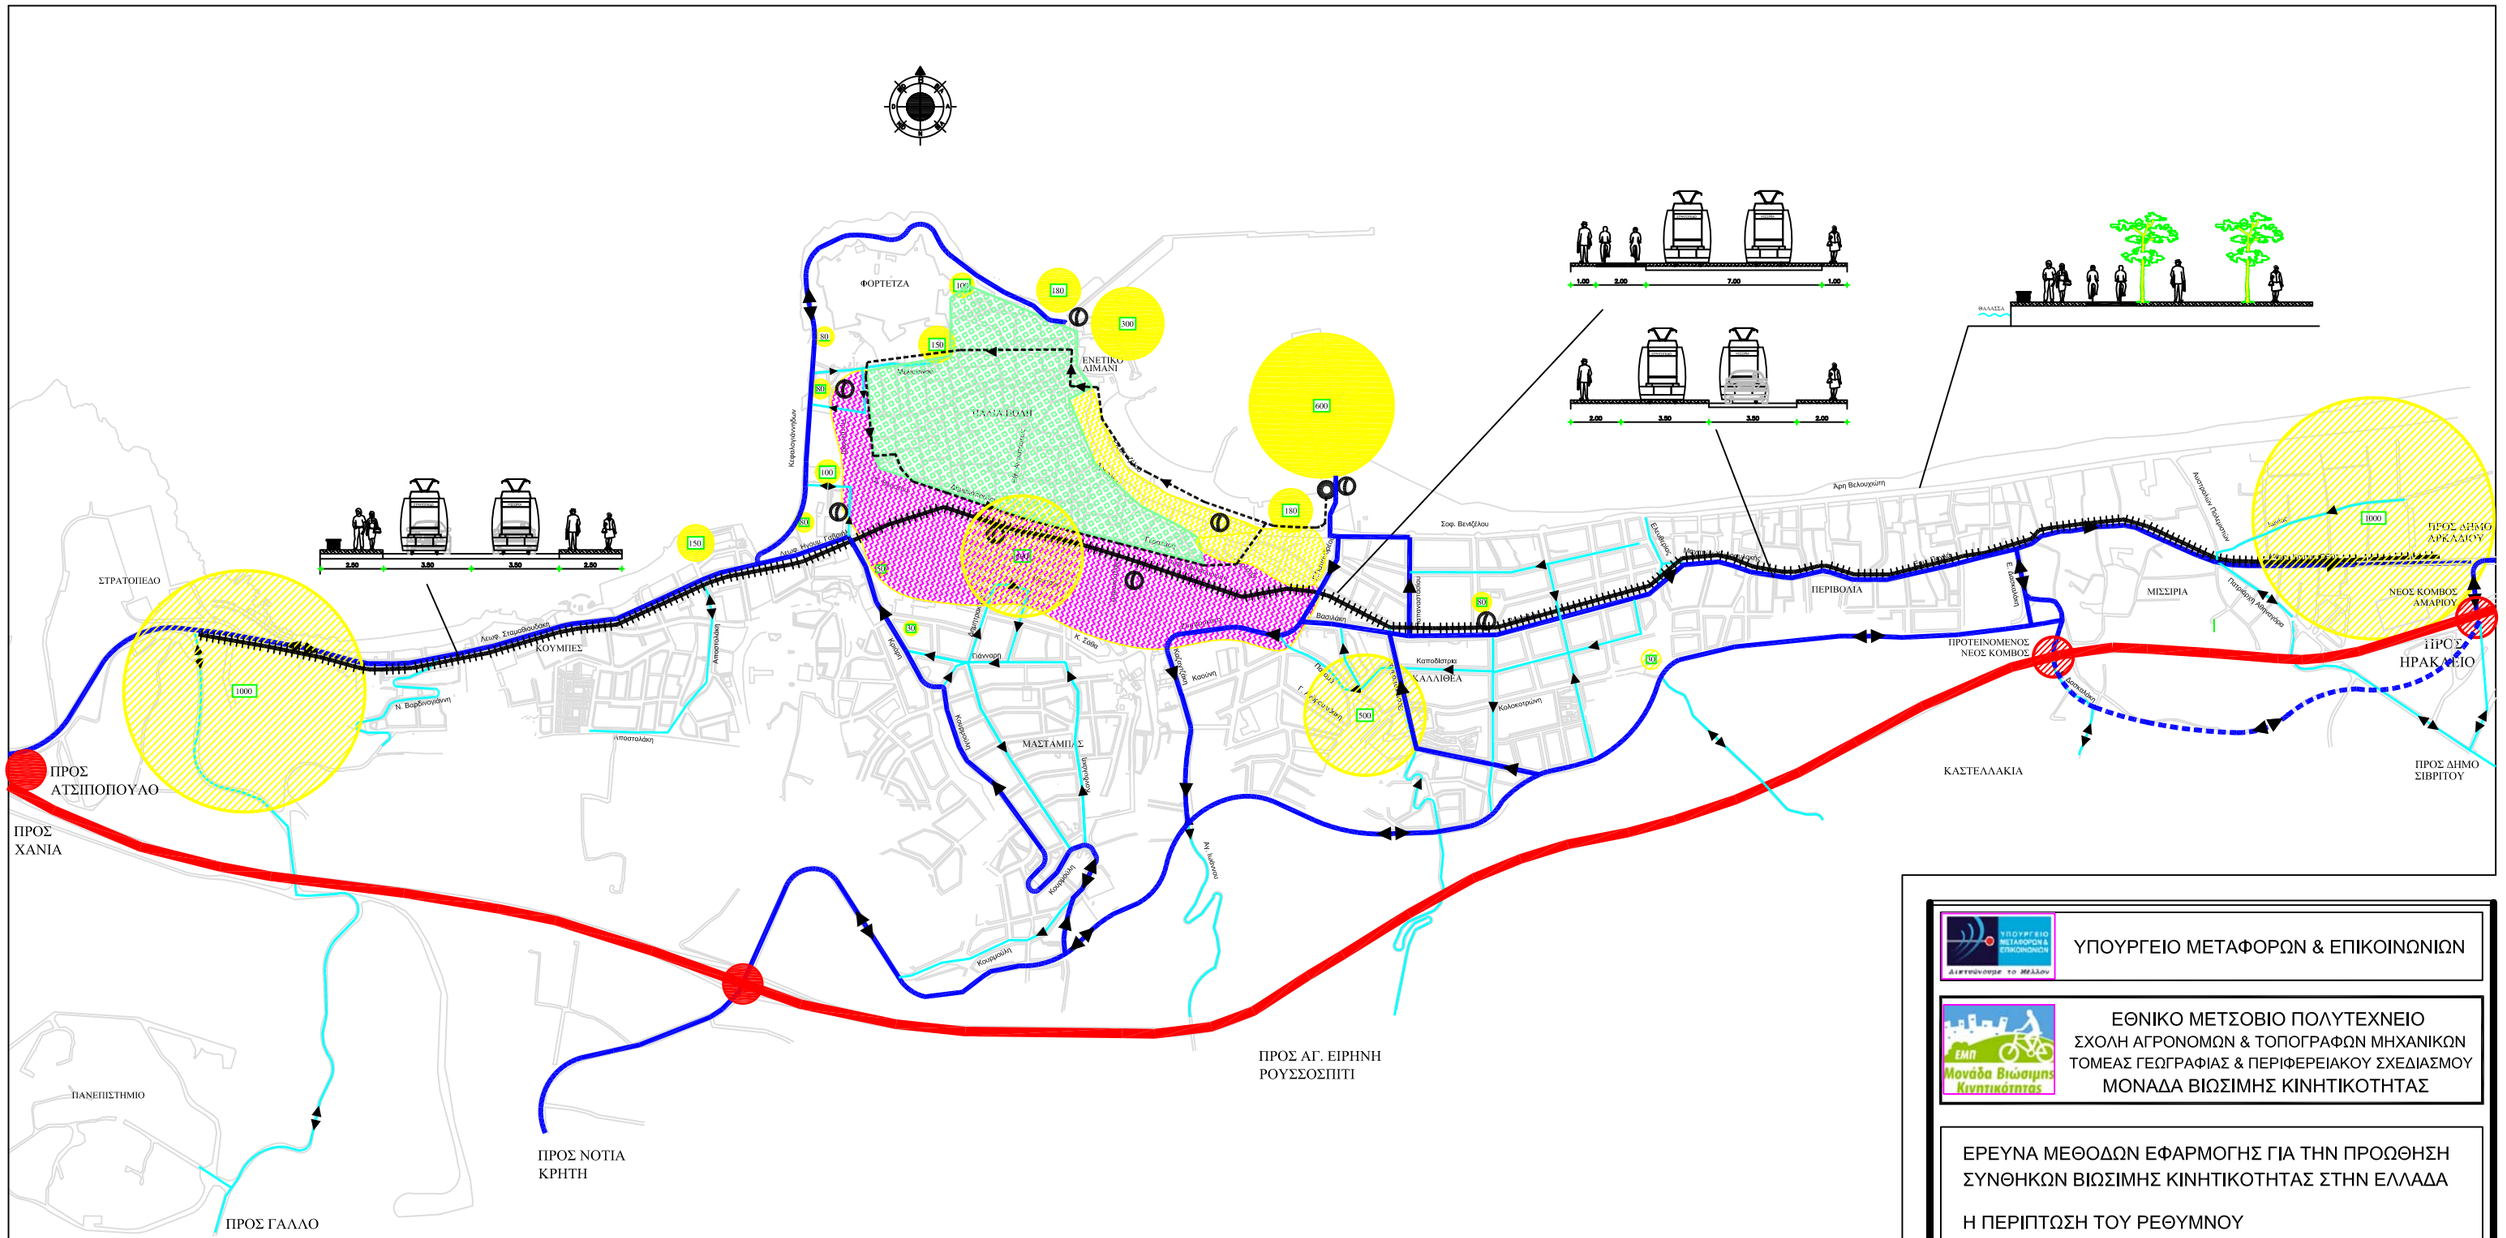

ΥΠΟΜΝΗΜΑ

- Κύρια Αρτηρία (Εθνική Οδός)
- Δευτερεύουσα Αρτηρία
- Συλλεκτήρια Οδός
- Τοπική Οδός
- Υφιστάμενες Θέσεις Στάθμευσης
- Υφιστάμενοι Κόμβοι με ΝΕΟ που διατηρούνται
- Παλαιά Πόλη Πλήρως πεζοδρομημένη περιοχή
- Διαδρομή τραμ
- Διαδρομή mini-bus
- Αφετηρία mini-bus
- Σημεία διάθεσης κ/χ ποδηλάτων
- Προτεινόμενες Θέσεις Στάθμευσης
- Νέοι Κόμβοι με ΝΕΟ Προτεινόμενες Θέσεις Στάθμευσης
- Επέκταση πεζοδρομημένης περιοχής

ΥΠΟΥΡΓΕΙΟ ΜΕΤΑΦΟΡΩΝ & ΕΠΙΚΟΙΝΩΝΙΩΝ

ΕΘΝΙΚΟ ΜΕΤΣΟΒΙΟ ΠΟΛΥΤΕΧΝΕΙΟ
ΣΧΟΛΗ ΑΓΡΟΝΟΜΩΝ & ΤΟΠΟΓΡΑΦΩΝ ΜΗΧΑΝΙΚΩΝ
ΤΟΜΕΑΣ ΓΕΩΓΡΑΦΙΑΣ & ΠΕΡΙΦΕΡΕΙΑΚΟΥ ΣΧΕΔΙΑΣΜΟΥ
ΜΟΝΑΔΑ ΒΙΩΣΙΜΗΣ ΚΙΝΗΤΙΚΟΤΗΤΑΣ

ΕΡΕΥΝΑ ΜΕΘΟΔΩΝ ΕΦΑΡΜΟΓΗΣ ΓΙΑ ΤΗΝ ΠΡΟΩΘΗΣΗ ΣΥΝΘΗΚΩΝ ΒΙΩΣΙΜΗΣ ΚΙΝΗΤΙΚΟΤΗΤΑΣ ΣΤΗΝ ΕΛΛΑΔΑ

Η ΠΕΡΙΠΤΩΣΗ ΤΟΥ ΡΕΘΥΜΝΟΥ

ΘΕΜΑ ΣΧΕΔΙΟΥ:

ΠΡΟΤΕΙΝΟΜΕΝΗ ΚΥΚΛΟΦΟΡΙΑΚΗ ΟΡΓΑΝΩΣΗ
ΦΑΣΗ Γ
ΟΔΙΚΗ ΚΥΚΛΟΦΟΡΙΑ

αριθμος σχεδιου: **14β**

ΚΛΙΜΑΚΑ: 1 : 7500

ΧΡΟΝΟΣ ΜΕΛΕΤΗΣ: ΣΕΠΤΕΜΒΡΙΟΣ 2008

ΟΜΑΔΑ ΕΡΓΑΣΙΑΣ:

ΘΑΝΟΣ ΒΛΑΣΤΟΣ
ΑΝ. ΚΑΘΗΓΗΤΗΣ ΕΜΠ

ΔΗΜΗΤΡΗΣ ΜΗΛΑΚΗΣ
ΔΡ. ΣΥΓΚΟΙΝΩΝΙΟΛΟΓΟΣ ΜΗΧ. ΕΜΠ

ΚΩΝ/ΝΟΣ ΑΘΑΝΑΣΟΠΟΥΛΟΣ
ΥΠ. ΔΙΔΑΚΤΩΡ ΕΜΠ - ΠΟΛΙΤΙΚΟΣ ΜΗΧ.