


ΑΙΘΙΟΠΙΣΤΑΝΑ ΧΑΡΤΗ ΚΑΙΜΑΚΑ 1:5000

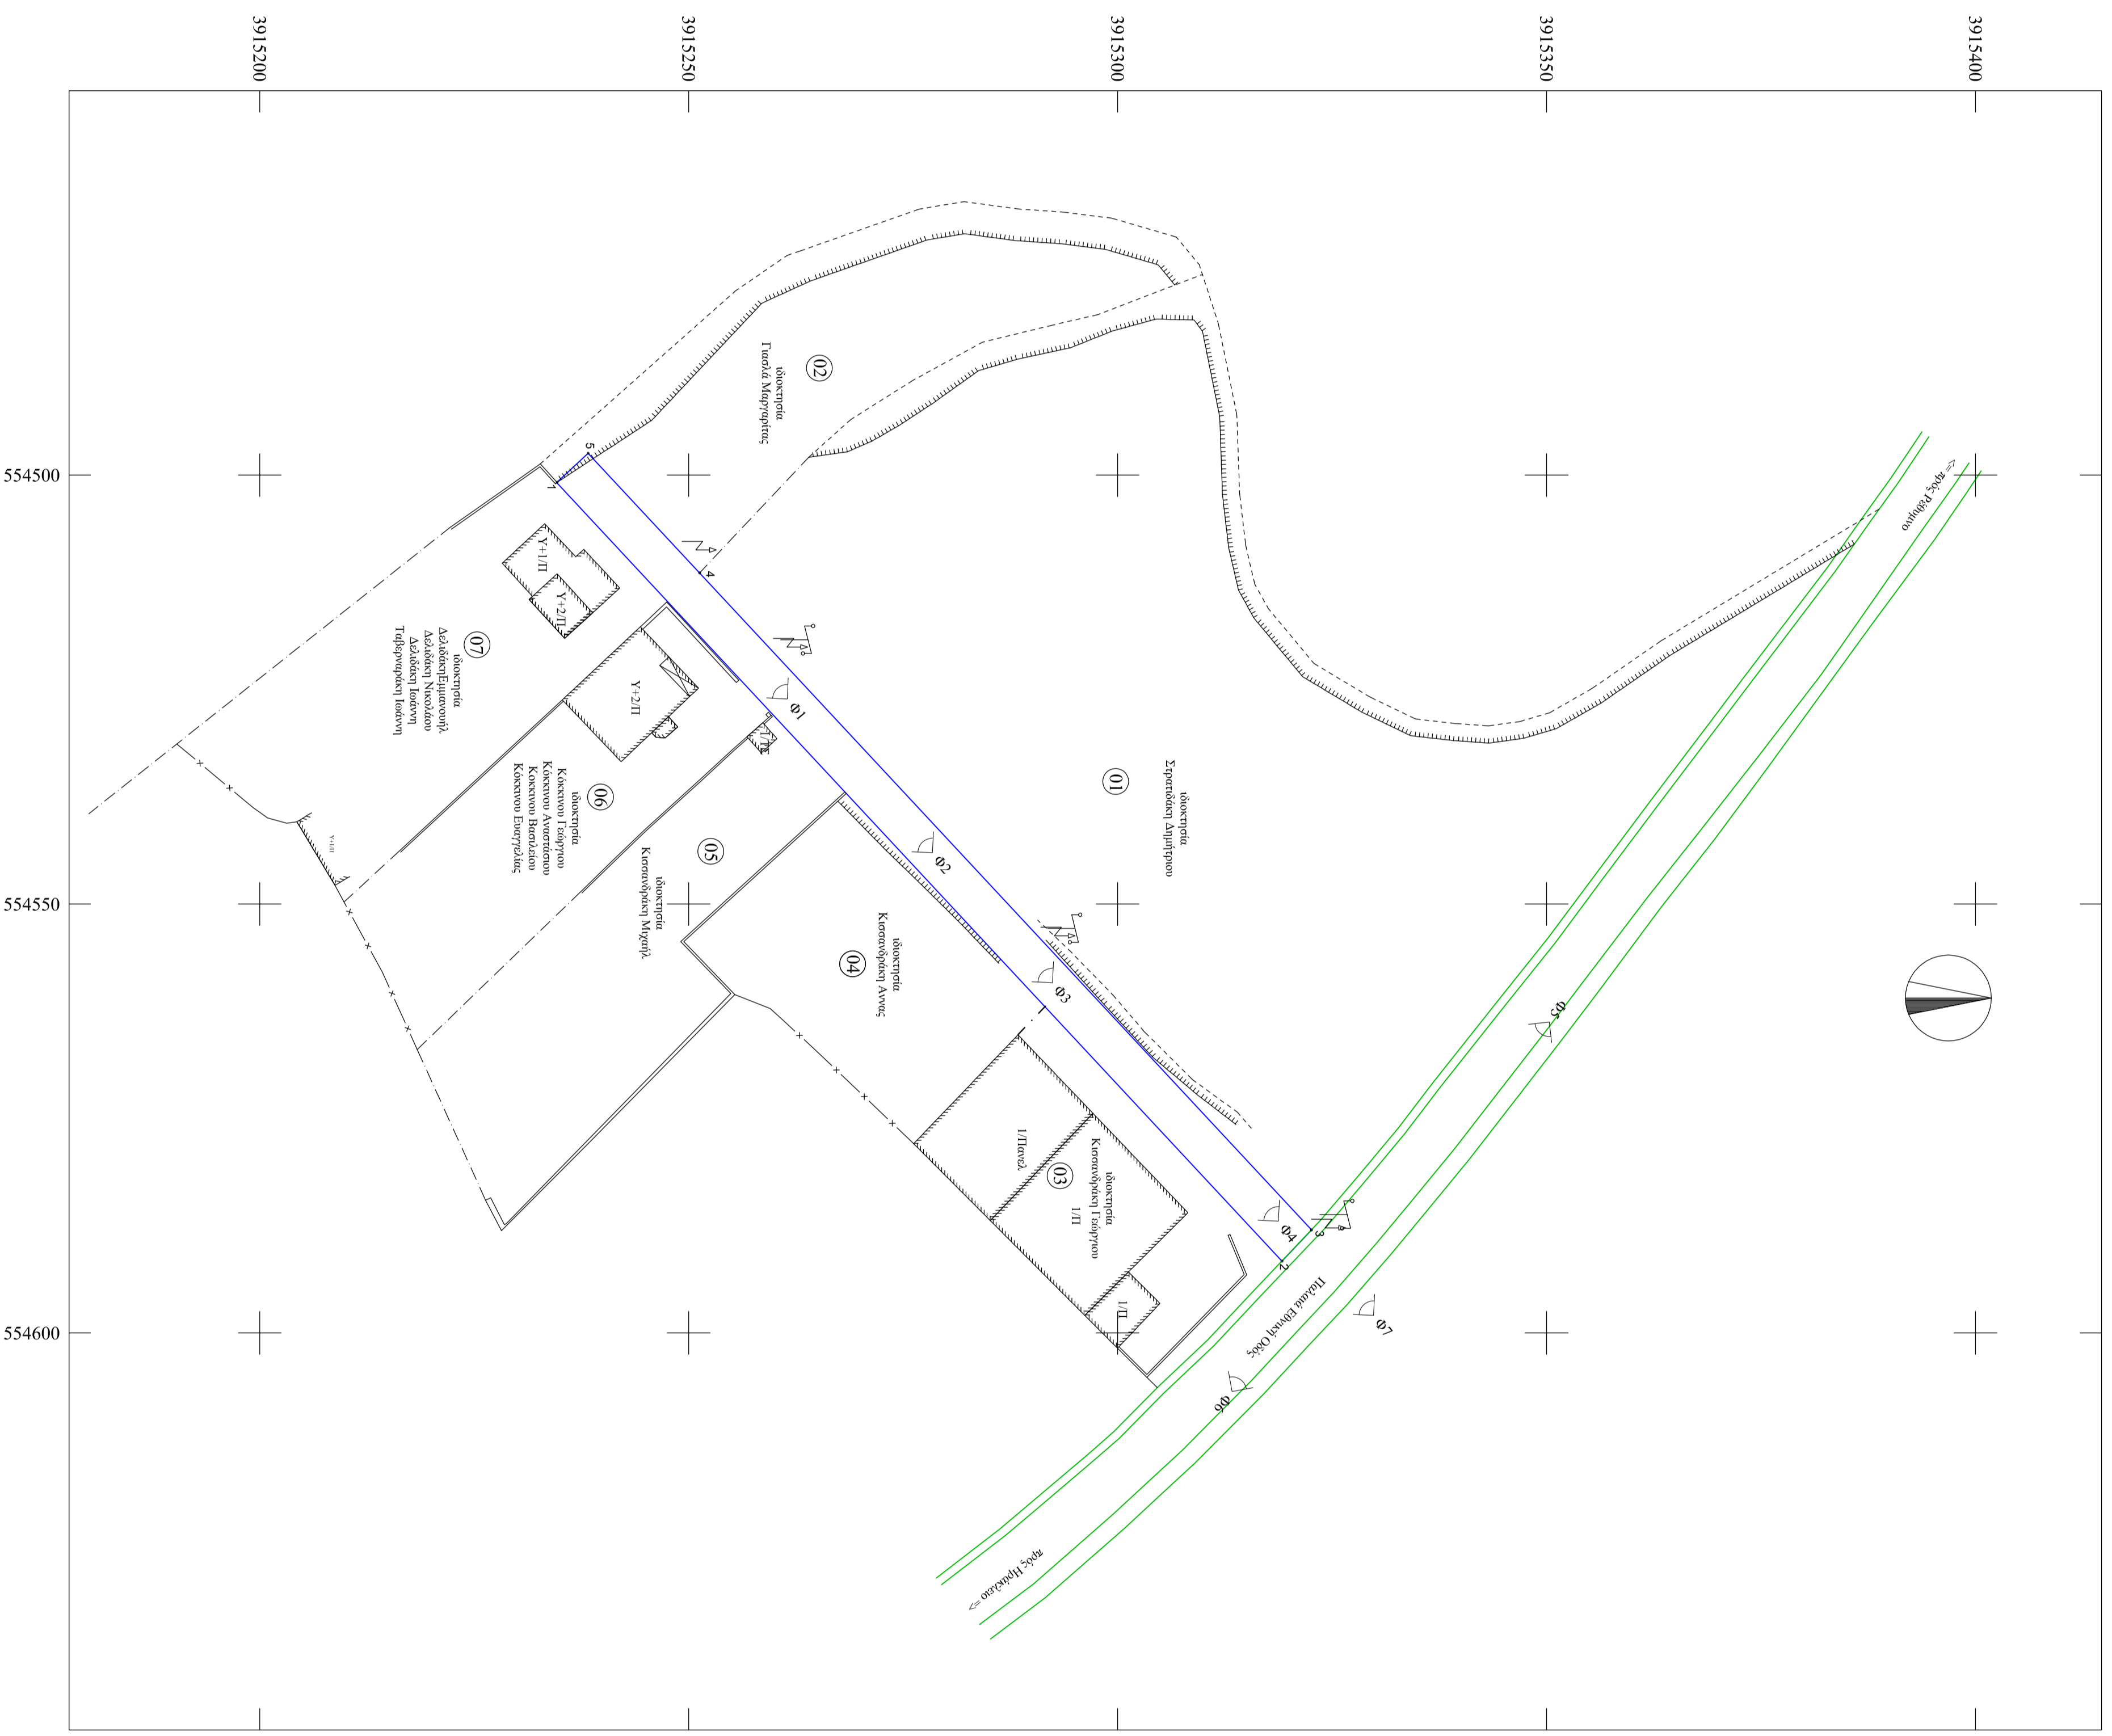

Στοιχεία Οδών

Σημείο	Υψόμετρο	Χωρικό
1	55458,874	30,10234,613
2	55457,102	30,10131,913
3	55457,400	30,10231,500
4	55457,400	30,10231,500
5	55457,400	30,10238,274

ΤΕΧΝΙΚΟ ΓΡΑΦΕΙΟ ΜΕΛΕΤΩΝ
ΓΕΩΜΟΡΦΟΛΟΓΗΣ Η ΕΜΠΛΕΞΗΣ
ΤΟΠΟΓΡΑΦΟΣ ΜΗΧΑΝΙΚΟΣ Τ.Ε.

Μεγάρου Παράλιου 18 - Καλαμάτα - 74 100 29690
 Τηλ: Fax: 28310 21071 Email: info@landscale.gr URL: www.landscale.gr

ΕΠΙΤΟΛΟΓΗ:
ΚΕΣΣΑΝΔΡΑΚΗ ΑΝΝΑ

Παραρτηματική Ενότητα : ΠΕΡΙΟΥΡΙΟΥ
 Δήμος : ΠΕΘΥΝΝΗΣ
 Δημοτική Ενότητα : ΑΡΚΑΔΙΟΥ
 Τομική κοινότητα :
 Θέση : "ΜΑΣΣΑΧΙΑ ΤΕΝΤΟΣ ΟΙΚΙΣΜΟΥ ΜΑΓΝΗΣΙΑΣ"

ΘΕΜΑ :
ΤΟΠΟΓΡΑΦΙΚΟ ΔΙΑΓΡΑΜΜΑ
ΑΡ. ΣΧΕΔΙΟΥ T1

ΕΡΓΟ :
ΚΥΡΟΣΗ ΔΗΜΟΤΙΚΟΥ ΔΡΟΜΟΥ
ΚΑΙΜΑΚΑ
1 : 500

ΗΜΕΡΟΜΗΝΙΑ ΦΕΒΡΟΥΑΡΙΟΣ 2013

Ο ΜΗΧΑΝΙΚΟΣ **ΓΕΩΡΓΙΟΣ**