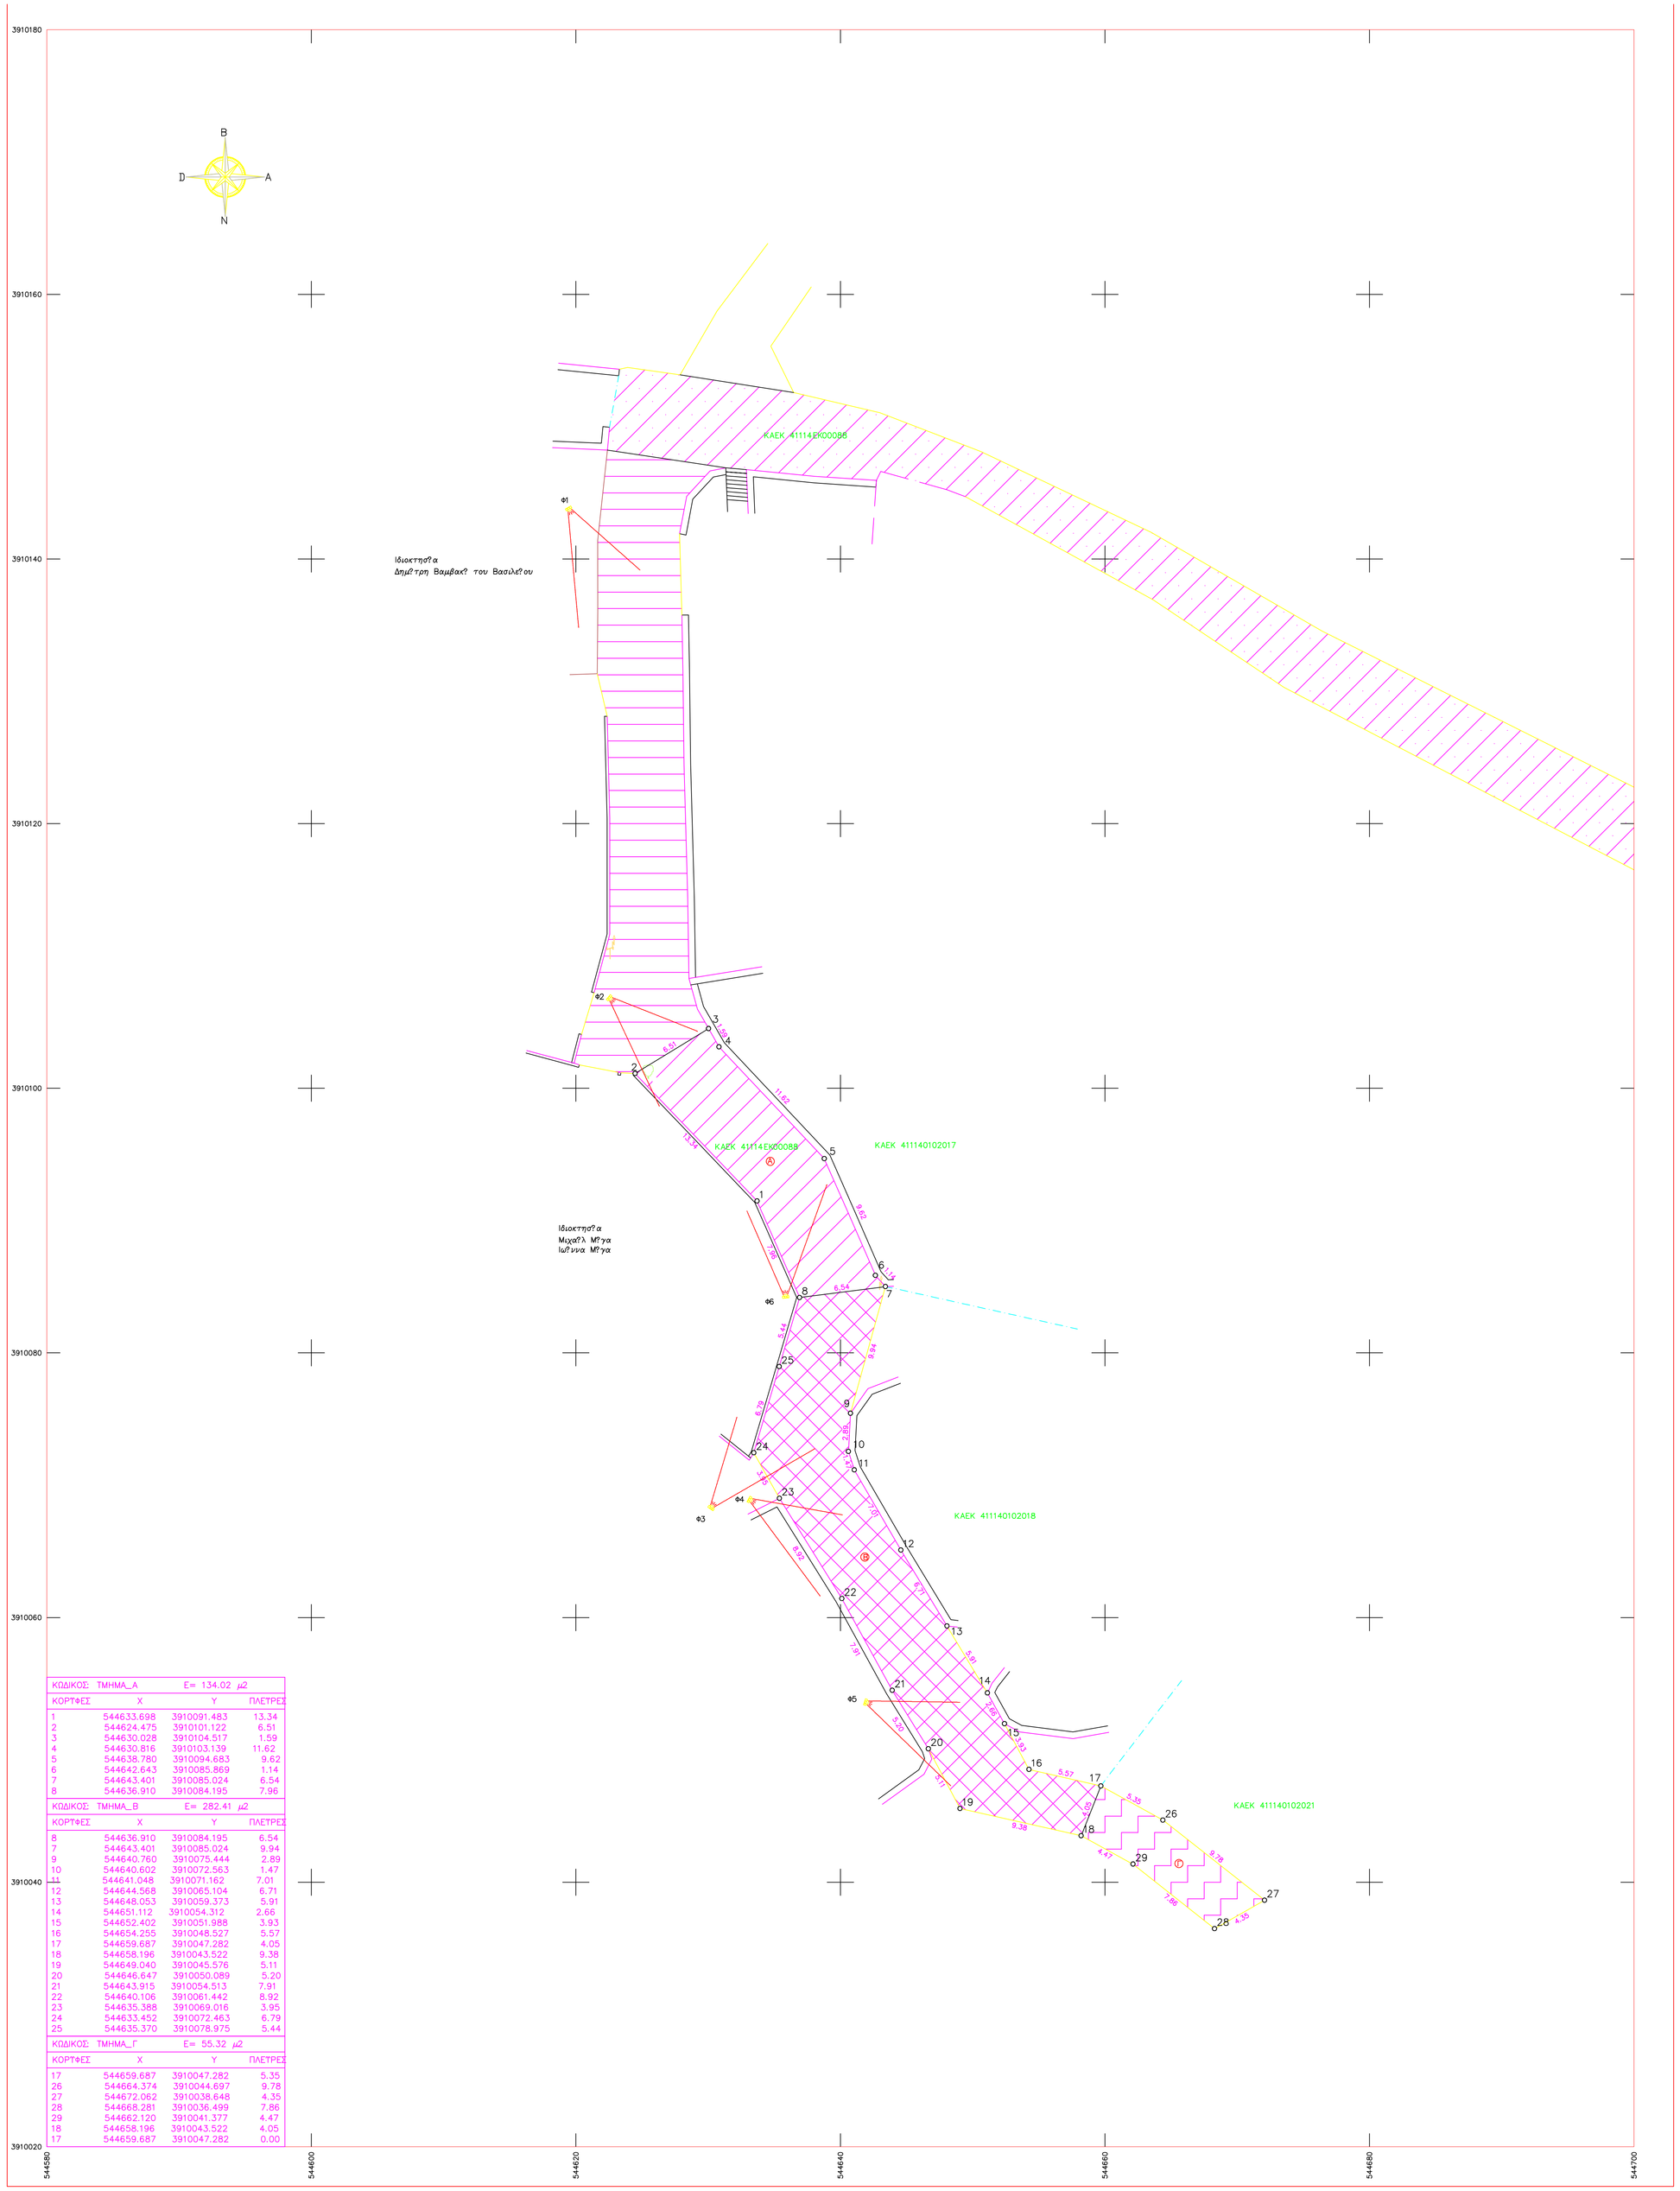

ΚΩΔΙΚΟΣ: ΤΜΗΜΑ_Α		Ε= 134.02 μ2	
ΚΟΡΥΦΕΣ	Χ	Υ	ΠΛΕΥΡΕΣ
1	544633.698	3910091.483	13.34
2	544624.475	3910101.122	6.51
3	544630.028	3910104.517	1.59
4	544630.816	3910103.139	11.62
5	544638.780	3910094.683	9.62
6	544642.643	3910085.869	1.14
7	544643.401	3910085.024	6.54
8	544636.910	3910084.195	7.96
ΚΩΔΙΚΟΣ: ΤΜΗΜΑ_Β		Ε= 282.41 μ2	
ΚΟΡΥΦΕΣ	Χ	Υ	ΠΛΕΥΡΕΣ
8	544636.910	3910084.195	6.54
7	544643.401	3910085.024	9.94
9	544640.760	3910075.444	2.89
10	544640.602	3910072.563	1.47
11	544641.048	3910071.162	7.01
12	544644.568	3910065.104	6.71
13	544648.053	3910059.373	5.91
14	544651.112	3910054.312	2.66
15	544652.402	3910051.988	3.93
16	544654.255	3910048.527	5.57
17	544659.687	3910047.282	4.05
18	544658.196	3910043.522	9.38
19	544649.040	3910045.576	5.11
20	544646.647	3910050.089	5.20
21	544643.915	3910054.513	7.91
22	544640.106	3910061.442	8.92
23	544635.388	3910069.016	3.95
24	544633.452	3910072.463	6.79
25	544635.370	3910078.975	5.44
ΚΩΔΙΚΟΣ: ΤΜΗΜΑ_Γ		Ε= 55.32 μ2	
ΚΟΡΥΦΕΣ	Χ	Υ	ΠΛΕΥΡΕΣ
17	544659.687	3910047.282	5.35
26	544664.374	3910044.697	9.78
27	544672.062	3910038.648	4.35
28	544668.281	3910036.499	7.86
29	544662.120	3910041.377	4.47
18	544658.196	3910043.522	4.05
17	544659.687	3910047.282	0.00

ΥΠΟΜΝΗΜΑ:

- Δημοτική οδός προυφιστάμενη του 1985 (απεικονίζεται στο χάρτη Γεωγραφικής Υπηρεσίας Στρατού)
- Δημοτική οδός προυφιστάμενη σύμφωνα με τα συμβολαια υπ'αριθμόν 19605/11-4-94, 588/23-6-94
- ΤΜΗΜΑ Α
  Αρ.Συμβολαίου παραχώρησης 25.789/26-3-2002
  Εμβαδό συμβολαίου παραχώρησης: 134.02μ2
- ΤΜΗΜΑ Β
  Αρ.Συμβολαίου παραχώρησης 25.789/26-3-2002
  Εμβαδό συμβολαίου παραχώρησης: 282.41μ2
- ΤΜΗΜΑ Γ
  Αρ.Συμβολαίου παραχώρησης 25.789/26-3-2002
  Εμβαδό συμβολαίου παραχώρησης: 55.32μ2

ΓΡΑΦΕΙΟ ΜΕΛΕΤΩΝ ΕΡΓΩΝ ΥΠΟΔΟΜΗΣ
ΞΕΖΟΝΑΚΗΣ ΣΤΕΛΙΟΣ-ΤΟΠΟΓΡΑΦΟΣ ΜΗΧΑΝΙΚΟΣ Ε.Μ.Π

ΠΑΠΑΝΑΣΤΑΣΙΟΥ 3Α ΡΕΘΥΜΝΟ Τ.Κ 74100
ΤΗΛ. 2831027619 ΦΑΞ 2831040620 email: sxezon@otenet.gr

ΘΕΜΑ

ΤΟΠΟΓΡΑΦΙΚΟ ΔΙΑΓΡΑΜΜΑ

ΕΡΓΟΔΟΤΗΣ

ΛΙΤΙΝΑΣ ΔΗΜΗΤΡΗΣ
ΛΙΤΙΝΑ ΔΕΣΠΟΙΝΑ

ΘΕΣΗ ΓΗΠΕΔΟΥ

ΔΗΜΟΣ ΡΕΘΥΜΝΟΥ
ΔΗΜΟΤΙΚΗ ΕΝΟΤΗΤΑ ΡΕΘΥΜΝΟΥ
Τ.ΚΟΙΝΟΤΗΤΑ ΡΟΥΣΣΟΣΠΗΤΙΟΥ
ΤΟΠΩΝΥΜΙΟ ΑΛΩΝΙ - ΧΑΛΕΠΑ

ΚΛΙΜΑΚΑ 1/200	ΕΜΒΑΔΟ
ΗΜΕΡΟΜΗΝΙΑ ΑΠΡΙΛΙΟΣ 2013	ΑΡΧΕΙΟ Η/Υ 2013/ΦΕΒΡΟΥΑΡΙΟΣ/ΛΙΤΙΝΑΣΔΗΜΗΤΡΗΣ/ΠΑΡΑΔΟΤΕΑ/ΠΑΡΑΚΟΡΗΣΗ

ΣΥΝΤΑΞΑΣ