
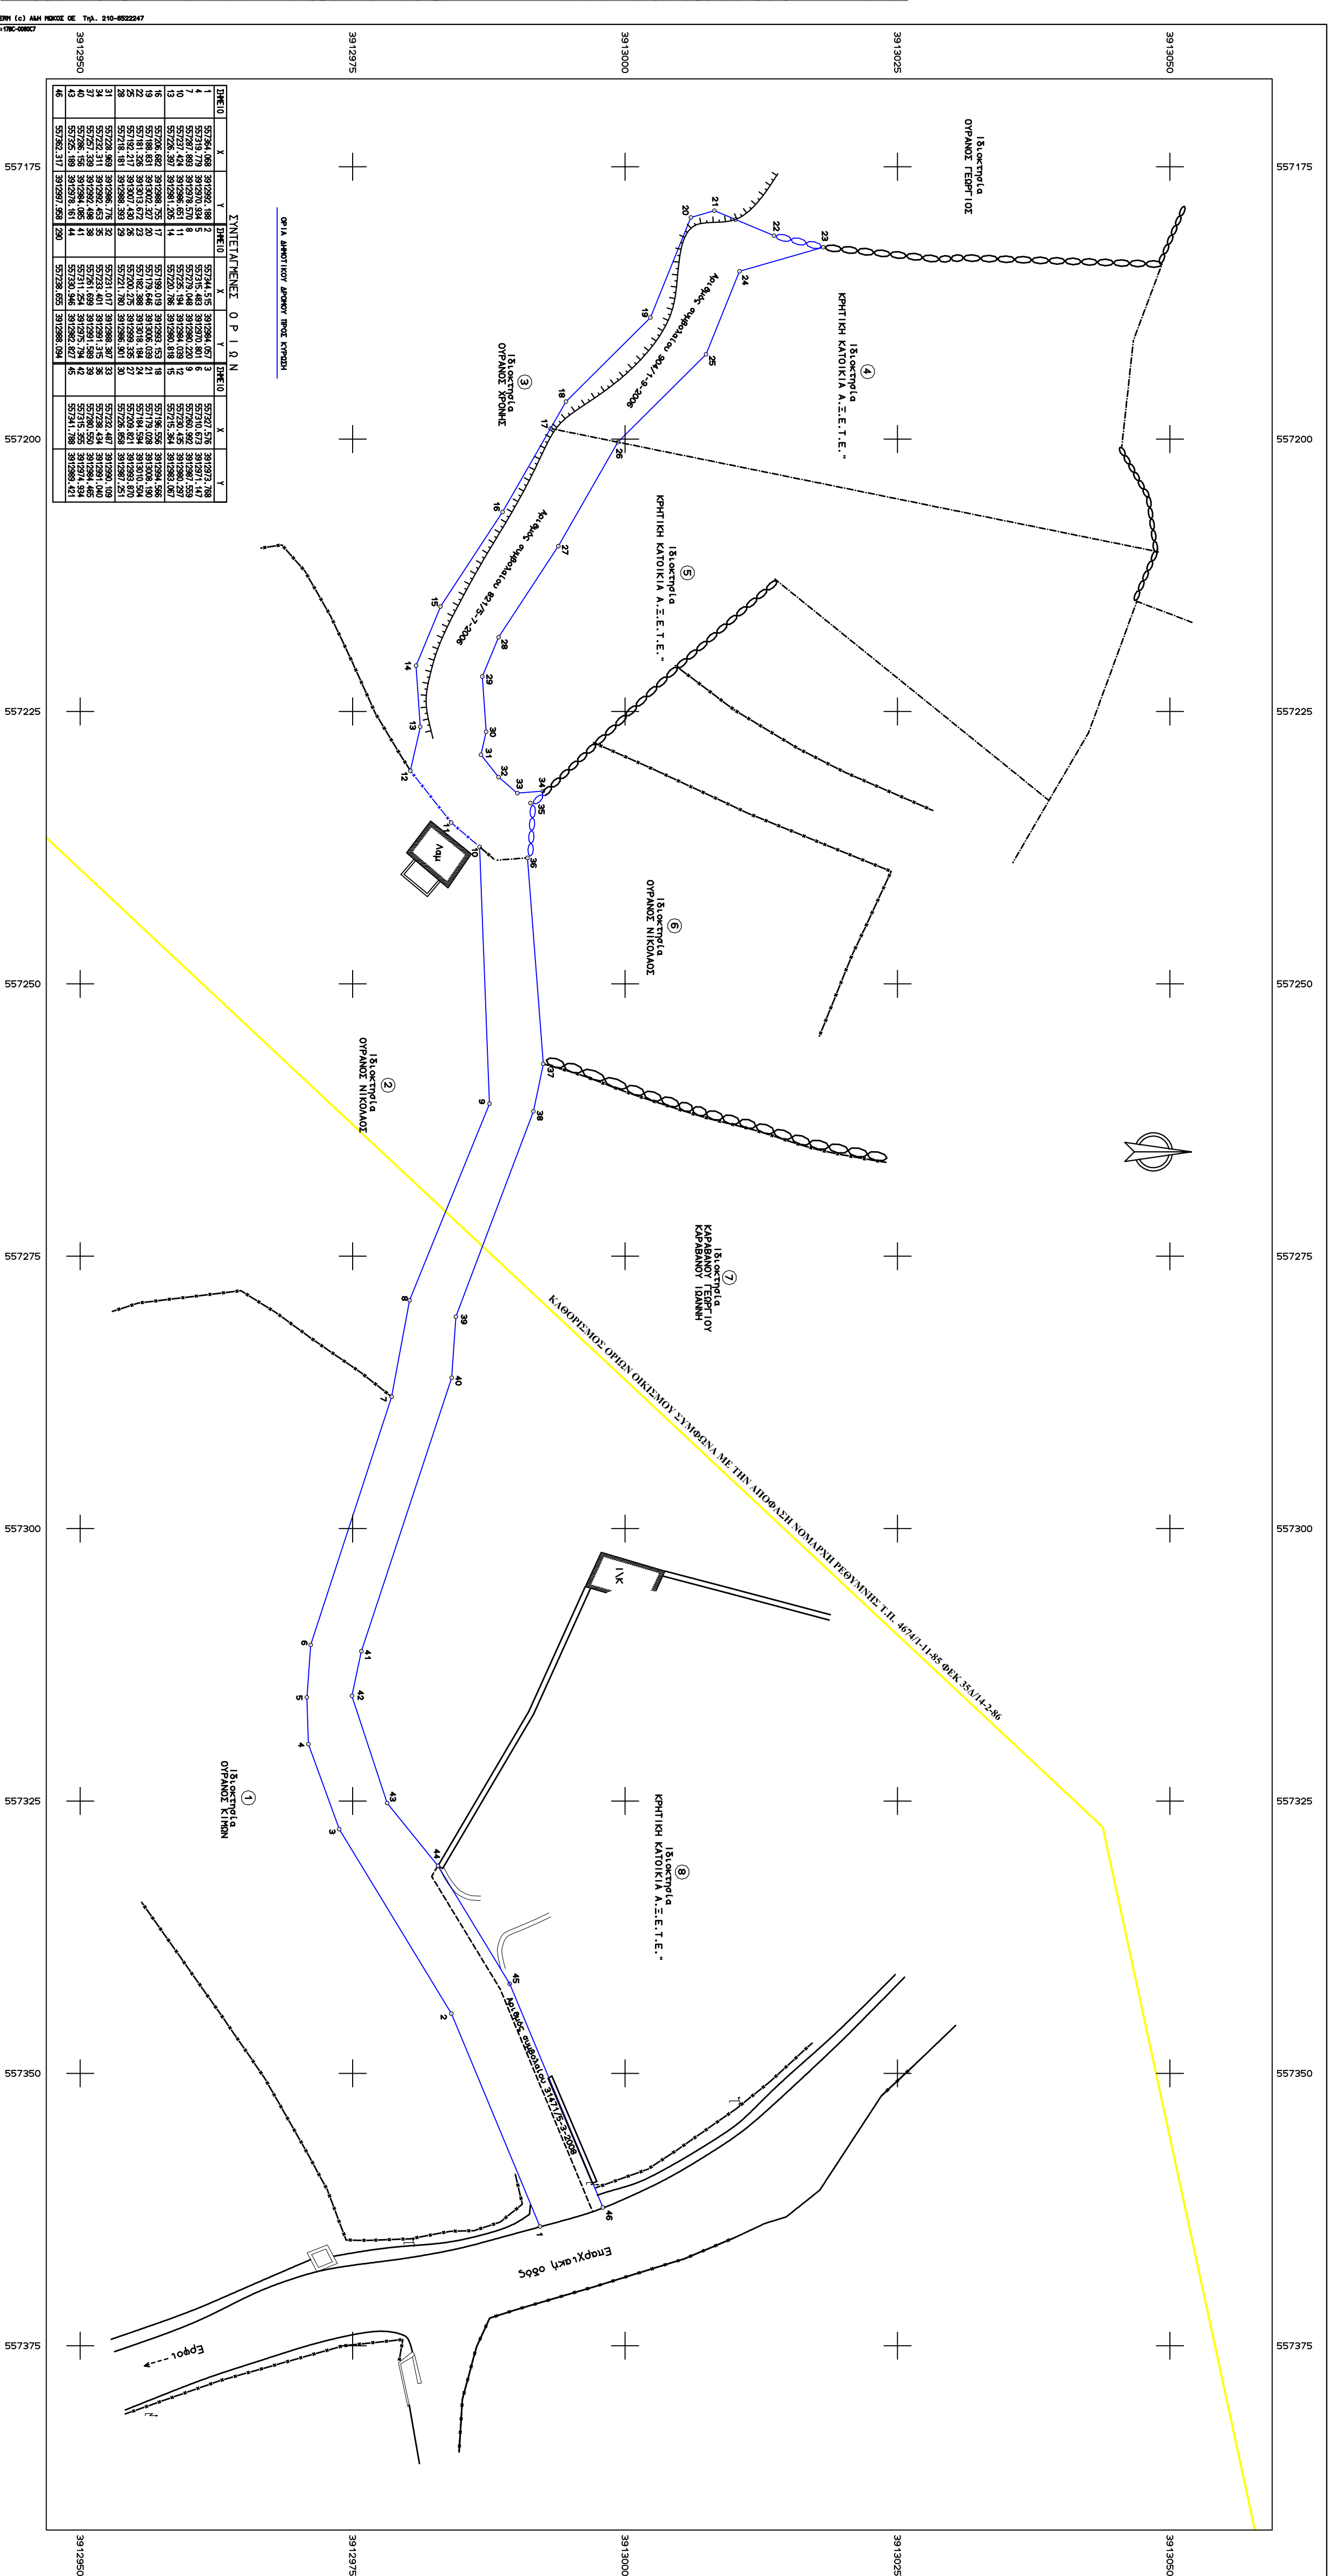


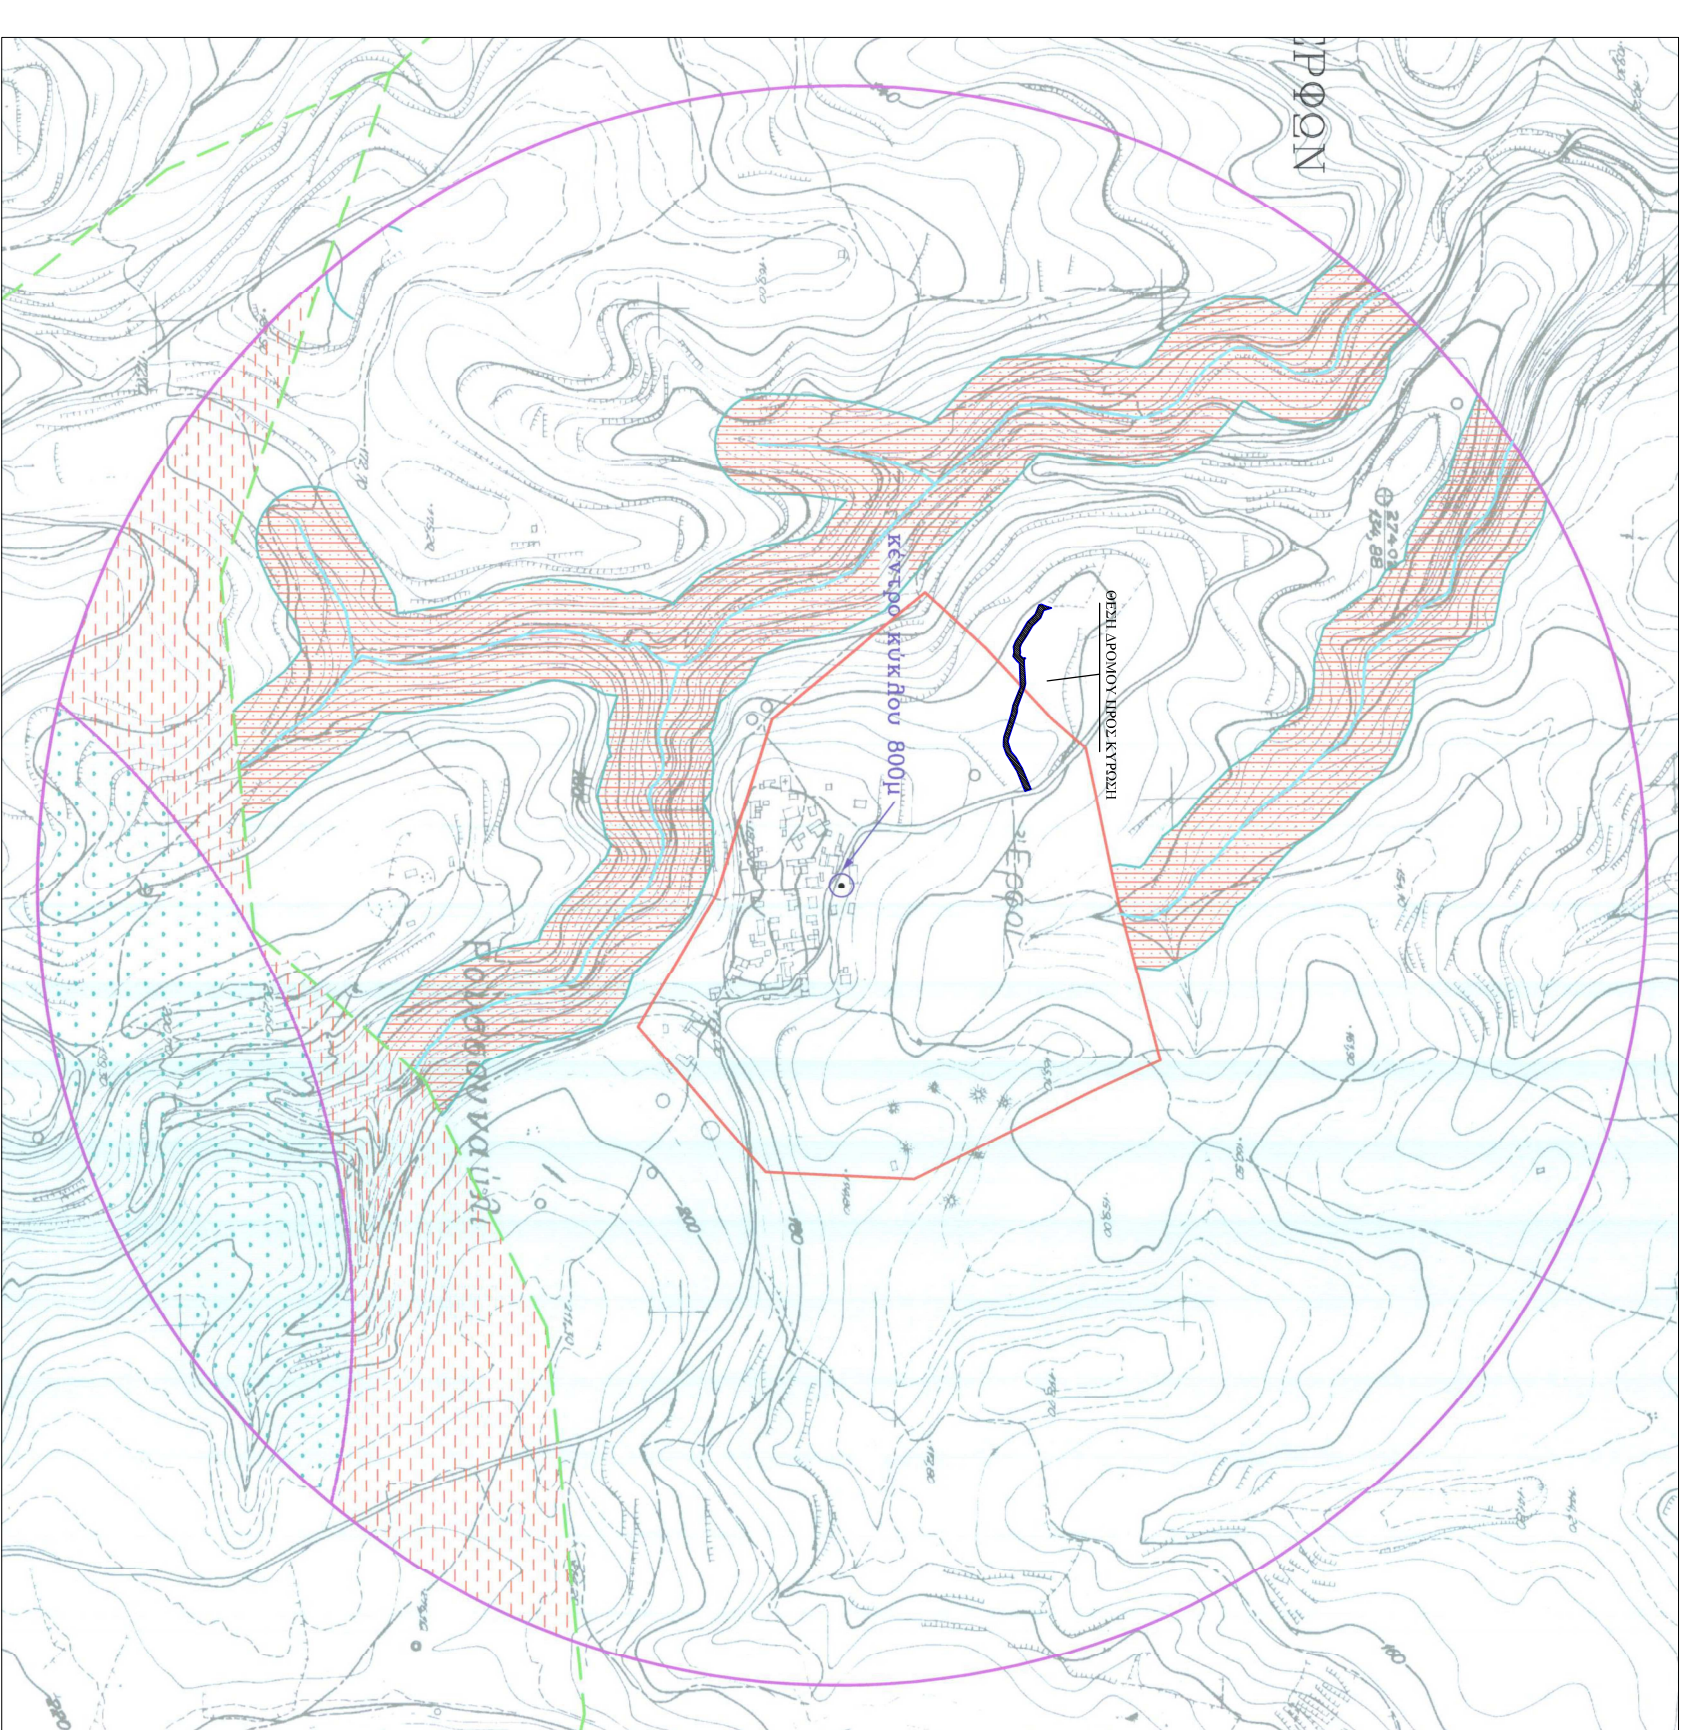

ΜΕΛΕΤΗΤΗΣ ΠΡΑΞΗΣ ΜΑΘΗΛΗΣ ΤΕΧΝΙΚΩΝ ΤΟΠΟΓΡΑΦΩΝ ΜΗΤΡΩΟ Ε. Μ. Ε. ΑΝΩΤΕΡΟΥ ΚΑΛΩΤΥ Ε. ΕΛΕΥΘΕΡΙΟΥ Α.Τ., ΠΕΡΙΩΜΟΥ, Τ.Κ. 74100 ΗΜ. 28/05/2014	
ΕΠΙΣΤΑΣΗ ΚΥΡΕΩΣ ΚΑΤΟΙΚΙΑ Α. Ν. Ε. Τ. Ε.	
ΕΣΩ ΚΥΡΕΩΣ ΔΗΜΟΤΙΚΟΥ ΔΕΛΤΙΟΥ	
ΕΣΩ «ΚΟΜΜΙΝΙΤΕΣ» ΕΝΤΟΣ ΟΡΙΩΝ ΟΙΚΙΣΜΟΥ ΕΡΕΒΑΝ ΔΗΜΟΥ ΠΕΡΣΙΑΝΤΣ	
ΕΣΩ ΕΣΩΤΕΡΟ ΤΟΠΟΓΡΑΦΙΚΟ ΔΙΑΓΡΑΜΜΑ	ΕΣΩ ΕΣΩΤΕΡΟ ΚΑΙ ΠΛΑΚΑ 1:250
ΠΡΟΝΟΜΕ ΜΕΤΕΤΕ : ΔΕΚΕΜΒΡΙΟΣ 2014 ΤΥΠΩΜΑ	ΣΦΡΑΓΙΔΑ