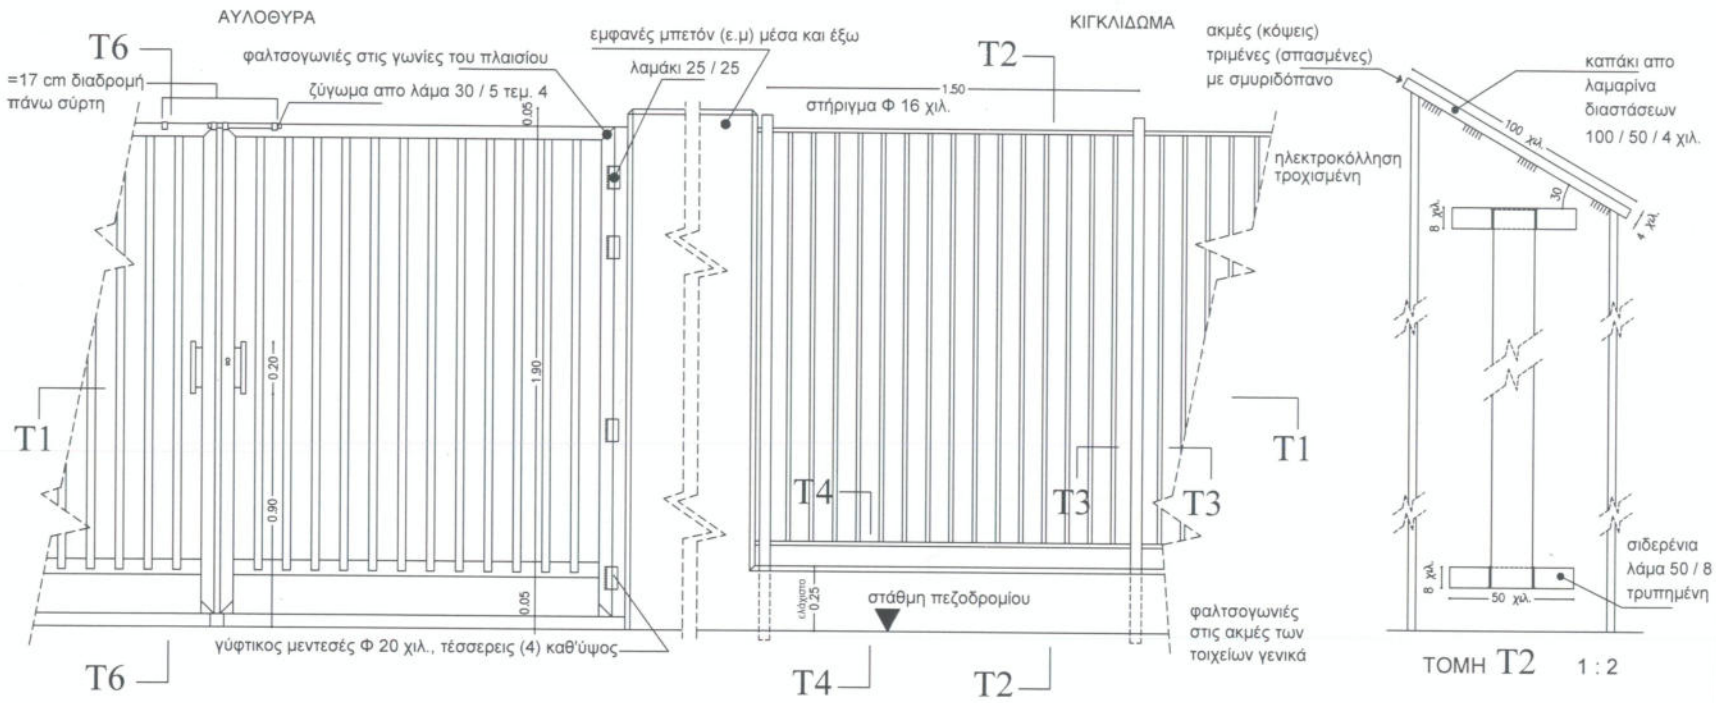

ΟΨΗ ΑΥΛΟΘΥΡΑΣ ΚΑΙ ΚΥΓΚΛΙΔΩΜΑΤΟΣ ΕΠΙ ΡΥΜΟΤΟΜΙΚΗΣ ΓΡΑΜΜΗΣ 1 : 20

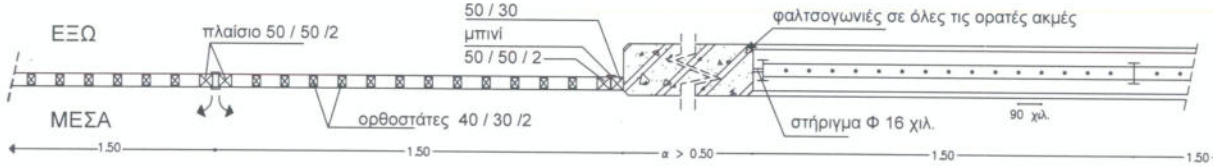

ΟΡΙΖΟΝΤΙΑ ΤΟΜΗ T1 ΑΥΛΟΘΥΡΑΣ ΚΑΙ ΚΙΓΚΛΙΔΩΜΑΤΟΣ 1 : 20 ΒΑΡΟΣ = 32 Kg / m2

(η αυλόθυρα αναδιπλώνεται στον τοίχο όταν ανοίγει)

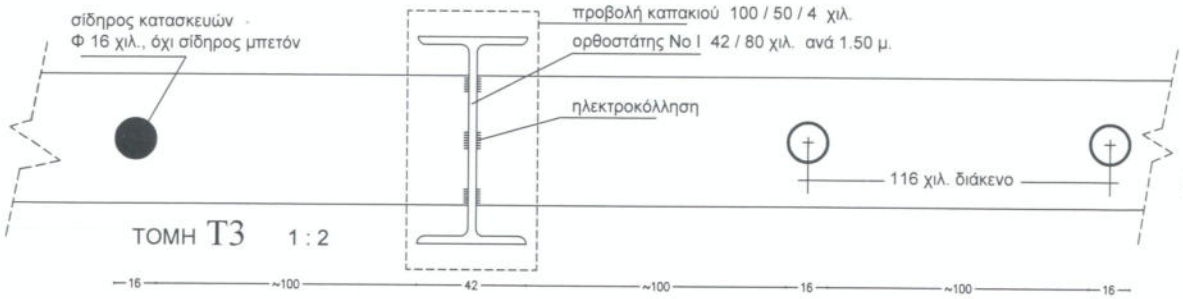

ΤΟΜΗ T3 1 : 2

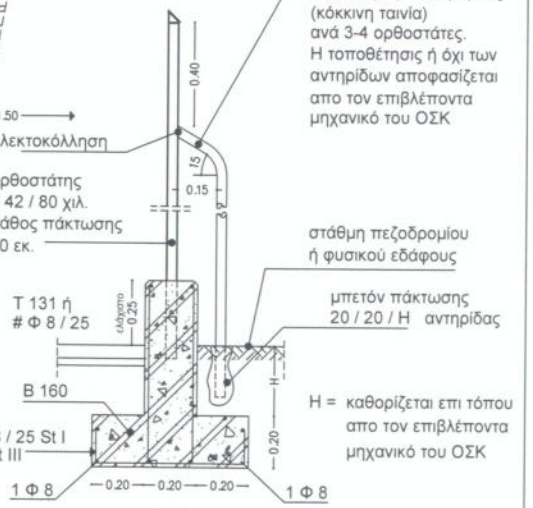

ΤΟΜΗ T4 1 : 20

Ο.Σ.Κ. Α.Ε.
ΓΕΝΙΚΗ ΔΙΕΥΘΥΝΣΗ ΑΝΑΠΤΥΞΗΣ
ΔΙΕΥΘΥΝΣΗ ΑΝΑΠΤΥΞΗΣ

ΘΕΜΑ:

ΤΥΠΙΚΗ ΑΥΛΟΘΥΡΑ & ΚΙΓΚΛΙΔΩΜΑ ΕΠΙ ΡΥΜΟΤΟΜΙΚΗΣ ΓΡΑΜΜΗΣ

ΑΝΟΙΓΜΑ ΑΥΛΟΘΥΡΑΣ ΠΡΟΣ ΤΑ ΜΕΣΑ

ΑΡΙΘΜΟΣ ΣΧΕΔΙΟΥ:

ΛΤ 4.12

ΣΧΕΔΙΑΣΤΗΚΕ: Γ. ΑΓΓΕΛΗΣ

ΜΕΛΕΤΗΘΗΚΕ: Α. ΦΡΑΝΤΖΙΑΚΟΜΟ

ΓΙΑ ΤΗΝ ΕΦΑΡΜΟΓΗ:

ΕΡΓΟ: .....

ΣΧΕΔΙΑΣΘΗΚΕ: .....

ΜΕΛΕΤΗΘΗΚΕ: .....

ΕΛΕΓΧΘΗΚΕ: .....

ΘΕΩΡΗΘΗΚΕ: .....

ΗΜΕΡΟΜΗΝΙΑ: .....