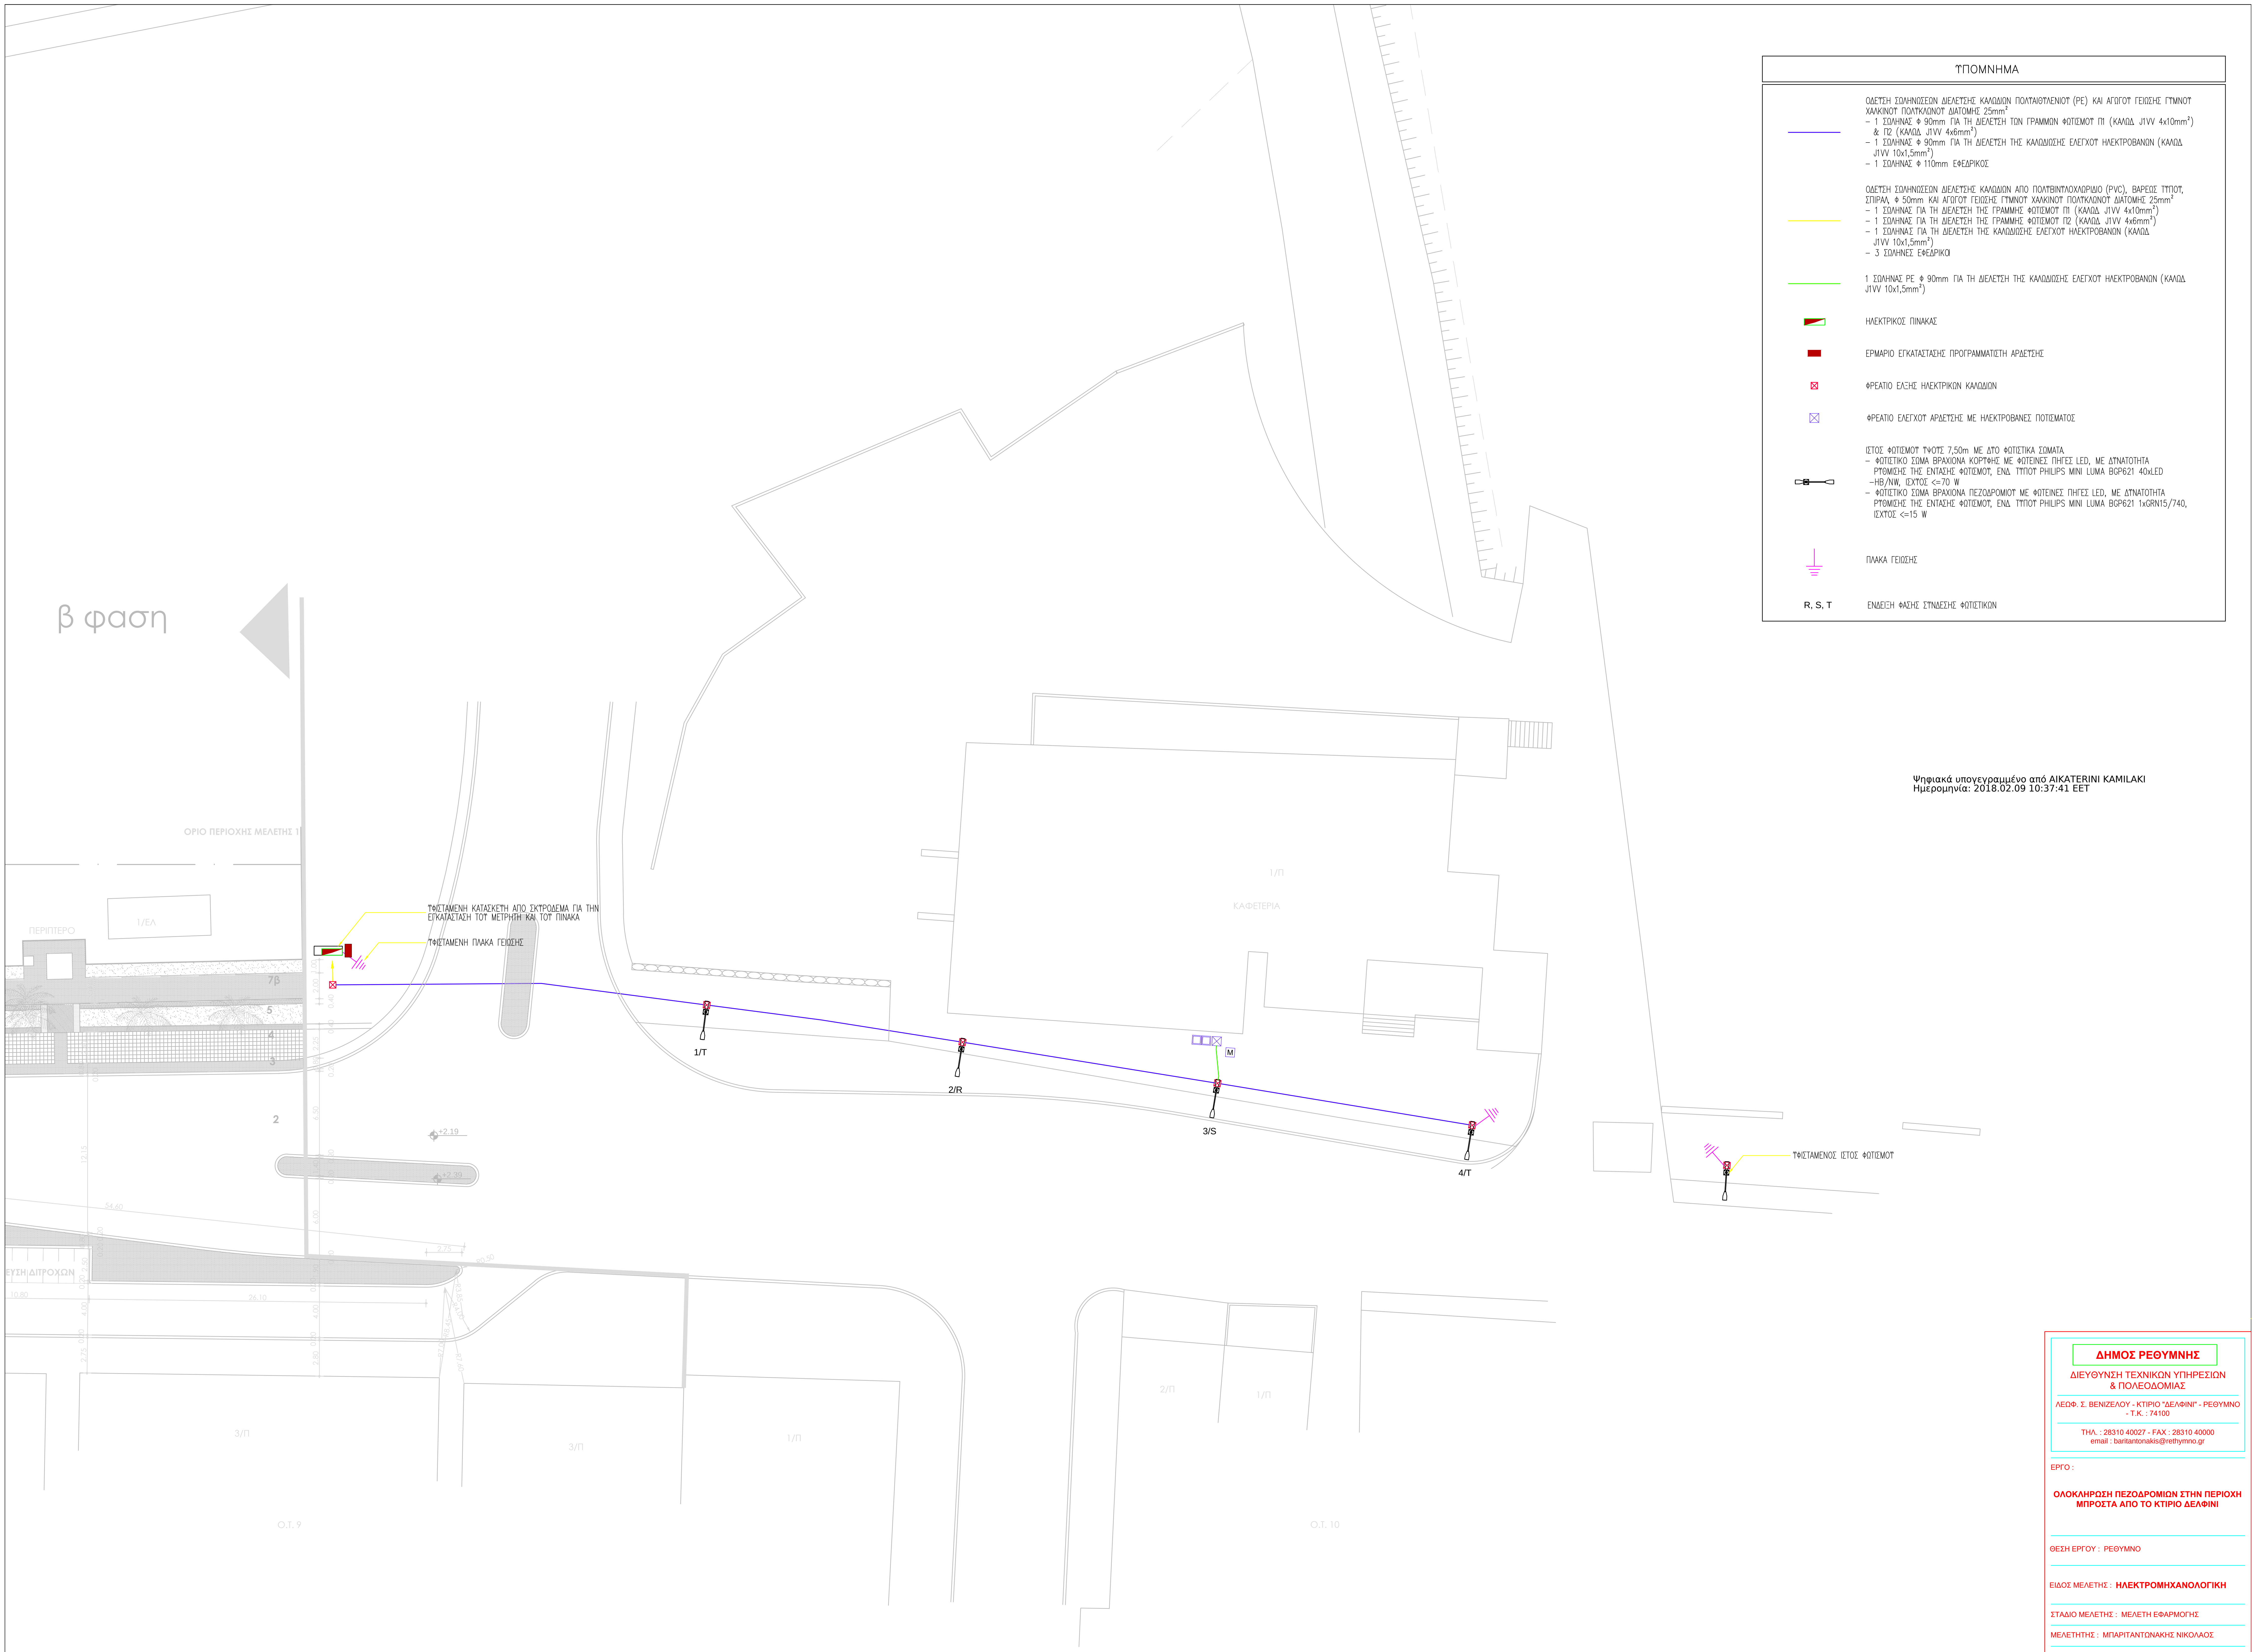
β φαση
ΟΡΙΟ ΠΕΡΙΟΧΗΣ ΜΕΛΕΤΗΣ 1
ΠΕΡΙΠΤΕΡΟ
1/ΕΛ
ΥΦΙΣΤΑΜΕΝΗ ΚΑΤΑΣΚΕΥΗ ΑΠΟ ΣΚΥΡΟΔΕΜΑ ΓΙΑ ΤΗΝ ΕΓΚΑΤΑΣΤΑΣΗ ΤΟΥ ΜΕΤΡΗΤΗ ΚΑΙ ΤΟΥ ΠΙΝΑΚΑ
ΥΦΙΣΤΑΜΕΝΗ ΠΛΑΚΑ ΓΕΙΩΣΗΣ
7β
5
4
3
2
+2.19
+2.39
ΕΥΣΗ ΔΙΤΡΟΧΩΝ
1/Τ
2/R
3/S
4/Τ
1/Π
ΚΑΦΕΤΕΡΙΑ
M
ΥΦΙΣΤΑΜΕΝΟΣ ΙΣΤΟΣ ΦΩΤΙΣΜΟΥ
3/Π
3/Π
1/Π
2/Π
1/Π
Ο.Τ. 9
Ο.Τ. 10

Ψηφιακά υπογεγραμμένο από AIKATERINI KAMILAKI
Ημερομηνία: 2018.02.09 10:37:41 EET

ΥΠΟΜΝΗΜΑ

━	ΟΔΕΥΣΗ ΣΩΛΗΝΩΣΕΩΝ ΔΙΕΛΕΥΣΗΣ ΚΑΛΩΔΙΩΝ ΠΟΛΥΑΙΘΥΛΕΝΙΟΥ (PE) ΚΑΙ ΑΓΩΓΟΥ ΓΕΙΩΣΗΣ ΓΥΜΝΟΥ ΧΑΛΚΙΝΟΥ ΠΟΛΥΚΛΩΝΟΥ ΔΙΑΤΟΜΗΣ 25mm^2 – 1 ΣΩΛΗΝΑΣ Φ 90mm ΓΙΑ ΤΗ ΔΙΕΛΕΥΣΗ ΤΩΝ ΓΡΑΜΜΩΝ ΦΩΤΙΣΜΟΥ Π1 (ΚΑΛΩΔ. J1VV 4x10mm^2) & Π2 (ΚΑΛΩΔ. J1VV 4x6mm^2) – 1 ΣΩΛΗΝΑΣ Φ 90mm ΓΙΑ ΤΗ ΔΙΕΛΕΥΣΗ ΤΗΣ ΚΑΛΩΔΙΩΣΗΣ ΕΛΕΓΧΟΥ ΗΛΕΚΤΡΟΒΑΝΩΝ (ΚΑΛΩΔ. J1VV 10x1,5mm^2) – 1 ΣΩΛΗΝΑΣ Φ 110mm ΕΦΕΔΡΙΚΟΣ
━	ΟΔΕΥΣΗ ΣΩΛΗΝΩΣΕΩΝ ΔΙΕΛΕΥΣΗΣ ΚΑΛΩΔΙΩΝ ΑΠΟ ΠΟΛΥΒΙΝΥΛΟΧΛΩΡΙΔΙΟ (PVC), ΒΑΡΕΩΣ ΤΥΠΟΥ, ΣΠΙΡΑΛ, Φ 50mm ΚΑΙ ΑΓΩΓΟΥ ΓΕΙΩΣΗΣ ΓΥΜΝΟΥ ΧΑΛΚΙΝΟΥ ΠΟΛΥΚΛΩΝΟΥ ΔΙΑΤΟΜΗΣ 25mm^2 – 1 ΣΩΛΗΝΑΣ ΓΙΑ ΤΗ ΔΙΕΛΕΥΣΗ ΤΗΣ ΓΡΑΜΜΗΣ ΦΩΤΙΣΜΟΥ Π1 (ΚΑΛΩΔ. J1VV 4x10mm^2) – 1 ΣΩΛΗΝΑΣ ΓΙΑ ΤΗ ΔΙΕΛΕΥΣΗ ΤΗΣ ΓΡΑΜΜΗΣ ΦΩΤΙΣΜΟΥ Π2 (ΚΑΛΩΔ. J1VV 4x6mm^2) – 1 ΣΩΛΗΝΑΣ ΓΙΑ ΤΗ ΔΙΕΛΕΥΣΗ ΤΗΣ ΚΑΛΩΔΙΩΣΗΣ ΕΛΕΓΧΟΥ ΗΛΕΚΤΡΟΒΑΝΩΝ (ΚΑΛΩΔ. J1VV 10x1,5mm^2) – 3 ΣΩΛΗΝΕΣ ΕΦΕΔΡΙΚΟΙ
━	1 ΣΩΛΗΝΑΣ PE Φ 90mm ΓΙΑ ΤΗ ΔΙΕΛΕΥΣΗ ΤΗΣ ΚΑΛΩΔΙΩΣΗΣ ΕΛΕΓΧΟΥ ΗΛΕΚΤΡΟΒΑΝΩΝ (ΚΑΛΩΔ. J1VV 10x1,5mm^2)
◩	ΗΛΕΚΤΡΙΚΟΣ ΠΙΝΑΚΑΣ
■	ΕΡΜΑΡΙΟ ΕΓΚΑΤΑΣΤΑΣΗΣ ΠΡΟΓΡΑΜΜΑΤΙΣΤΗ ΑΡΔΕΥΣΗΣ
☒	ΦΡΕΑΤΙΟ ΕΛΞΗΣ ΗΛΕΚΤΡΙΚΩΝ ΚΑΛΩΔΙΩΝ
☒	ΦΡΕΑΤΙΟ ΕΛΕΓΧΟΥ ΑΡΔΕΥΣΗΣ ΜΕ ΗΛΕΚΤΡΟΒΑΝΕΣ ΠΟΤΙΣΜΑΤΟΣ
⊶	ΙΣΤΟΣ ΦΩΤΙΣΜΟΥ ΥΨΟΥΣ 7,50m ΜΕ ΔΥΟ ΦΩΤΙΣΤΙΚΑ ΣΩΜΑΤΑ – ΦΩΤΙΣΤΙΚΟ ΣΩΜΑ ΒΡΑΧΙΟΝΑ ΚΟΡΥΦΗΣ ΜΕ ΦΩΤΕΙΝΕΣ ΠΗΓΕΣ LED, ΜΕ ΔΥΝΑΤΟΤΗΤΑ ΡΥΘΜΙΣΗΣ ΤΗΣ ΕΝΤΑΣΗΣ ΦΩΤΙΣΜΟΥ, ΕΝΔ. ΤΥΠΟΥ PHILIPS MINI LUMA BGP621 40xLED –HB/NW, ΙΣΧΥΟΣ <=70 W – ΦΩΤΙΣΤΙΚΟ ΣΩΜΑ ΒΡΑΧΙΟΝΑ ΠΕΖΟΔΡΟΜΙΟΥ ΜΕ ΦΩΤΕΙΝΕΣ ΠΗΓΕΣ LED, ΜΕ ΔΥΝΑΤΟΤΗΤΑ ΡΥΘΜΙΣΗΣ ΤΗΣ ΕΝΤΑΣΗΣ ΦΩΤΙΣΜΟΥ, ΕΝΔ. ΤΥΠΟΥ PHILIPS MINI LUMA BGP621 1xGRN15/740, ΙΣΧΥΟΣ <=15 W
⏚	ΠΛΑΚΑ ΓΕΙΩΣΗΣ
R, S, T	ΕΝΔΕΙΞΗ ΦΑΣΗΣ ΣΥΝΔΕΣΗΣ ΦΩΤΙΣΤΙΚΩΝ

ΔΗΜΟΣ ΡΕΘΥΜΝΗΣ
ΔΙΕΥΘΥΝΣΗ ΤΕΧΝΙΚΩΝ ΥΠΗΡΕΣΙΩΝ
& ΠΟΛΕΟΔΟΜΙΑΣ

ΛΕΩΦ. Σ. ΒΕΝΙΖΕΛΟΥ - ΚΤΙΡΙΟ "ΔΕΛΦΙΝΙ" - ΡΕΘΥΜΝΟ - Τ.Κ. : 74100

ΤΗΛ. : 28310 40027 - FAX : 28310 40000
email : baritantonakis@rethymno.gr

ΕΡΓΟ :

ΟΛΟΚΛΗΡΩΣΗ ΠΕΖΟΔΡΟΜΙΩΝ ΣΤΗΝ ΠΕΡΙΟΧΗ ΜΠΡΟΣΤΑ ΑΠΟ ΤΟ ΚΤΙΡΙΟ ΔΕΛΦΙΝΙ

ΘΕΣΗ ΕΡΓΟΥ : ΡΕΘΥΜΝΟ

ΕΙΔΟΣ ΜΕΛΕΤΗΣ : **ΗΛΕΚΤΡΟΜΗΧΑΝΟΛΟΓΙΚΗ**

ΣΤΑΔΙΟ ΜΕΛΕΤΗΣ : ΜΕΛΕΤΗ ΕΦΑΡΜΟΓΗΣ

ΜΕΛΕΤΗΤΗΣ : ΜΠΑΡΙΤΑΝΤΩΝΑΚΗΣ ΝΙΚΟΛΑΟΣ

ΤΙΤΛΟΣ ΣΧΕΔΙΟΥ :

ΗΛΕΚΤΡΙΚΑ ΓΕΝΙΚΗ ΔΙΑΤΑΞΗ

ΚΛΙΜΑΚΑ : 1 : 200

ΑΡΙΘΜΟΣ ΣΧΕΔΙΟΥ : **Η 2**

ΥΠΟΓΡΑΦΗ - ΣΦΡΑΓΙΔΑ :

ΘΕΩΡΗΣΗ :

ΡΕΘΥΜΝΟ, ΟΚΤΩΒΡΙΟΣ 2017