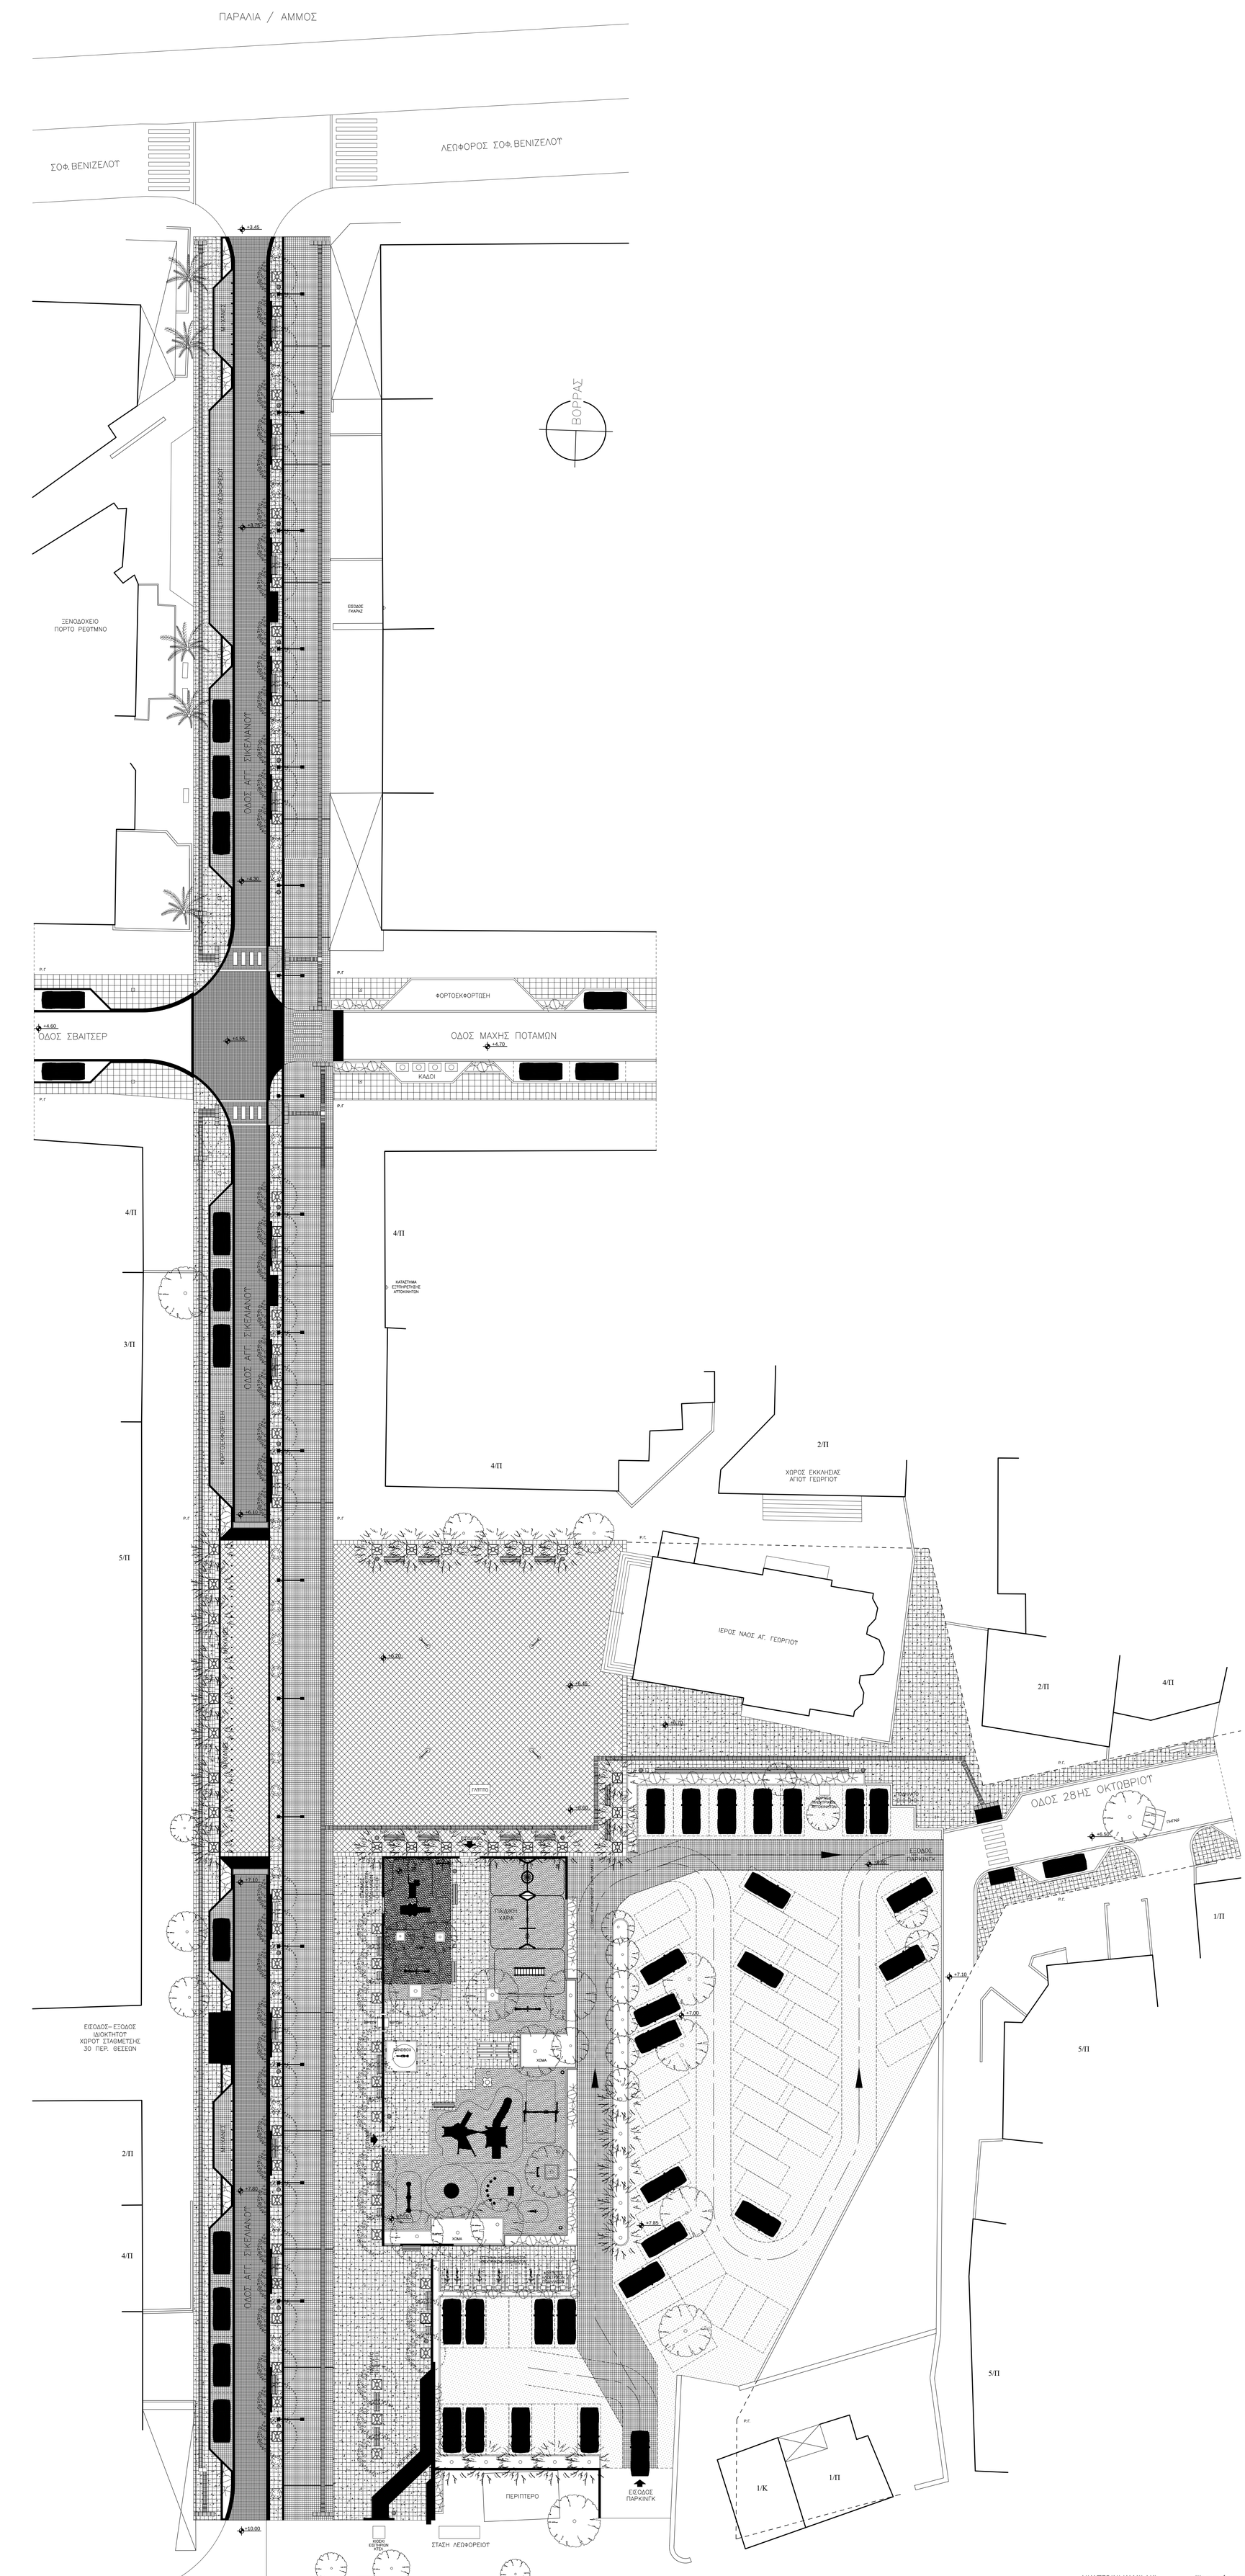

ΥΠΟΜΝΗΜΑ

ΕΠΙΣΤΡΩΣΕΙΣ - ΔΑΠΕΔΑ - ΥΛΙΚΑ

	ΠΛΑΚΕΣ 40*40 ΨΥΧΡΟ ΥΛΙΚΟ ΣΕΙΡΑ ΑΝΤΙΚΟ ΣΧΕΔΙΟ ΟΚΤΑΓΩΝΟ ΧΡΩΜΑΤΟΣ ΚΑΦΕ
0.40	ΠΛΑΚΕΣ 40*40 ΨΥΧΡΟ ΥΛΙΚΟ ΣΕΙΡΑ ΑΝΤΙΚΟ ΣΧΕΔΙΟ ΑΠΛΟ ΧΡΩΜΑΤΟΣ ΚΑΦΕ
	ΠΛΑΚΕΣ 40*40 ΑΠΟ ΒΟΤΣΑΛΟ ΧΡΩΜΑΤΟΣ ΓΚΡΙ
	ΠΛΑΚΕΣ 40*40 ΨΥΧΡΟ ΥΛΙΚΟ ΣΕΙΡΑ ΤΕΡΡΑ ΝΟΒΑ ΣΧΕΔΙΟ ΜΟΝΤΑΝΑ ΧΡΩΜΑΤΟΣ ΓΚΡΙ
	ΚΥΒΟΛΙΘΟΣ 10*10 ΑΠΟ ΒΟΤΣΑΛΟ ΧΡΩΜΑΤΟΣ ΓΚΡΙ
	ΚΥΒΟΛΙΘΟΣ 10*10 ΑΠΟ ΤΣΙΜΕΝΤΟ ΧΡΩΜΑΤΟΣ ΓΚΡΙ
	ΕΛΑΣΤΙΚΟ ΔΑΠΕΔΟ ΑΣΦΑΛΕΙΑΣ ΣΕ ΠΛΑΚΕΣ ΔΙΑΣΤΑΣΕΩΝ 50*50
0.20	ΠΛΑΤΟΣ 20 ΜΑΡΜΑΡΟ ΧΤΥΠΗΤΟ ΧΡΩΜΑΤΟΣ ΓΚΡΙ
0.15	ΚΡΑΣΠΕΔΟ ΠΛΑΤΟΥΣ 15 ΜΕ ΦΑΛΤΣΟ 3 ΑΠΟ ΜΑΡΜΑΡΟ ΧΡΩΜΑΤΟΣ ΓΚΡΙ
	ΜΠΕΤΟΝ ΠΛΑΤΟΥΣ 20 ΜΕΤΑΞΥ ΚΡΑΣΠΕΔΟΥ ΚΑΙ ΕΠΙΣΤΡΩΣΗΣ ΚΥΒΟΛΙΘΟΥ
	ΑΡΜΟΣ 10 ΕΚΑΤΟΣΤΩΝ
0.40	ΔΥΤΙΚΟ ΠΕΖΟΔΡΟΜΙΟ ΠΛΑΚΕΣ 40*40 ΟΔΕΥΣΗΣ ΤΥΦΛΩΝ ΧΡΩΜΑΤΟΣ ΛΕΥΚΟ
0.40	ΠΕΖΟΔΡΟΜΟΣ ΠΛΑΚΕΣ 40*40 ΟΔΕΥΣΗΣ ΤΥΦΛΩΝ ΕΓΧΑΡΑΚΤΕΣ ΣΕ ΜΑΡΜΑΡΟ ΓΚΡΙ
	ΠΑΤΗΜΕΝΟ ΧΩΜΑ
	ΠΛΑΚΕΣ ΑΠΟ ΤΣΙΜΕΝΤΟ 50x50 ΟΜΟΙΕΣ ΜΕ ΤΟΥ ΥΦΙΣΤΑΜΕΝΟΥ ΠΕΖΟΔΡΟΜΙΟΥ
	ΣΤΡΟΓΓΥΛΗ ΖΑΡΝΤΙΝΙΕΡΑ ΔΙΑΜΕΤΡΟΥ 100 ΑΠΟ ΠΛΑΣΤΙΚΟ ΣΕ ΧΡΩΜΑ RAL 5011
	ΣΤΡΟΓΓΥΛΗ ΖΑΡΝΤΙΝΙΕΡΑ ΔΙΑΜΕΤΡΟΥ 100 ΑΠΟ ΠΛΑΣΤΙΚΟ ΣΕ ΧΡΩΜΑ RAL 5005
1.00 / 1.00	ΜΕΤΑΛΛΙΚΗ ΣΧΑΡΑ ΔΕΝΤΡΟΥ 100Χ100
	ΚΑΛΑΘΑΚΙΑ ΑΠΟΡΡΙΜΜΑΤΩΝ
	ΚΑΘΙΣΤΙΚΑ ΤΥΠΟΥ ROMANTIKO ALTO ΜΗΚΟΥΣ 200 ΜΕ ΠΛΑΤΗ ΚΑΙ ΚΑΘΙΣΜΑ ΑΠΟ ΞΥΛΙΝΕΣ ΠΗΧΕΙΣ ΚΑΙ ΜΕΤΑΛΛΙΚΟ ΣΚΕΛΕΤΟ
	ΜΕΤΑΛΛΙΚΗ ΣΧΑΡΑ ΟΜΒΡΙΩΝ
	ΜΕΤΑΛΛΙΚΑ ΚΟΛΩΝΑΚΙΑ ΣΤΑΘΜΕΥΣΗΣ ΜΗΧΑΝΩΝ ΣΕ ΧΡΩΜΑ RAL 5005
	ΦΩΤΙΣΤΙΚΟ ΤΥΠΟΥ VISCONTI ΣΕ ΚΑΜΠΥΛΟ ΙΣΤΟ
	ΦΩΤΙΣΤΙΚΟ ΔΡΟΜΟΥ ΤΥΠΟΥ ΣΕ ΙΣΤΟ ΥΨΟΥΣ 6.00 Μ.
	ΝΕΡΑΝΤΖΙΕΣ
	ΑΜΥΓΔΑΛΙΕΣ
	ΦΩΤΙΣΤΙΚΟ ΠΕΖΟΔΡΟΜΟΥ ΣΕ ΚΑΜΠΥΛΟ ΙΣΤΟ ΥΨΟΥΣ 5,50 Μ. ΣΕ ΧΡΩΜΑ RAL 5005
	ΡΑΜΠΑ ΑΠΟ ΜΠΕΤΟΝ

ΔΗΜΟΣ ΡΕΘΥΜΝΗΣ
ΔΙΕΥΘΥΝΣΗ ΤΕΧΝΙΚΩΝ ΥΠΗΡΕΣΙΩΝ
Λ.ΣΟΦ.ΒΕΝΙΖΕΛΟΥ - ΚΤΙΡΙΟ "ΔΕΑΦΗΝΗ"- ΡΕΘΥΜΝΟ - Τ.Κ. : 74100
ΤΗΛ. : 28310 40001 - FAX : 28310 40004 - email : vovos@rethymno.gr

ΕΡΓΟ **ΒΙΟΚΛΙΜΑΤΙΚΗ ΑΝΑΠΛΑΣΗ ΠΛΑΤΕΙΑΣ ΑΓΙΟΥ ΓΕΩΡΓΙΟΥ & ΟΔΟΥ ΑΓΓ. ΣΙΚΕΛΙΑΝΟΥ ΣΤΟ ΡΕΘΥΜΝΟ**

ΘΕΣΗ **ΚΑΛΛΙΘΕΑ - ΡΕΘΥΜΝΟ ΔΗΜΟΣ ΡΕΘΥΜΝΗΣ**

ΜΕΛΕΤΗΤΗΣ **ΜΑΝΟΣ Φ.ΤΣΑΚΩΝΑΣ**
ΑΡΧΙΤΕΚΤΩΝ

ΑΡΧΙΤΕΚΤΟΝΙΚΗ ΜΕΛΕΤΗ

ΚΑΤΟΨΗ

ΚΛΙΜΑΚΕΣ 1:200

ΑΡΙΘΜΟΣ ΣΧΕΔΙΟΥ **Α 1**

ΥΠΟΓΡΑΦΗ - ΣΦΡΑΓΙΔΑ

ΘΕΩΡΗΣΗ

AIKATERINI KAMILAKI

Ψηφιακά υπογεγραμμένο από AIKATERINI KAMILAKI
Ημερομηνία: 2018.03.07 10:53:25 EET

ΡΕΘΥΜΝΟ - ΜΑΡΤΙΟΣ 2017