


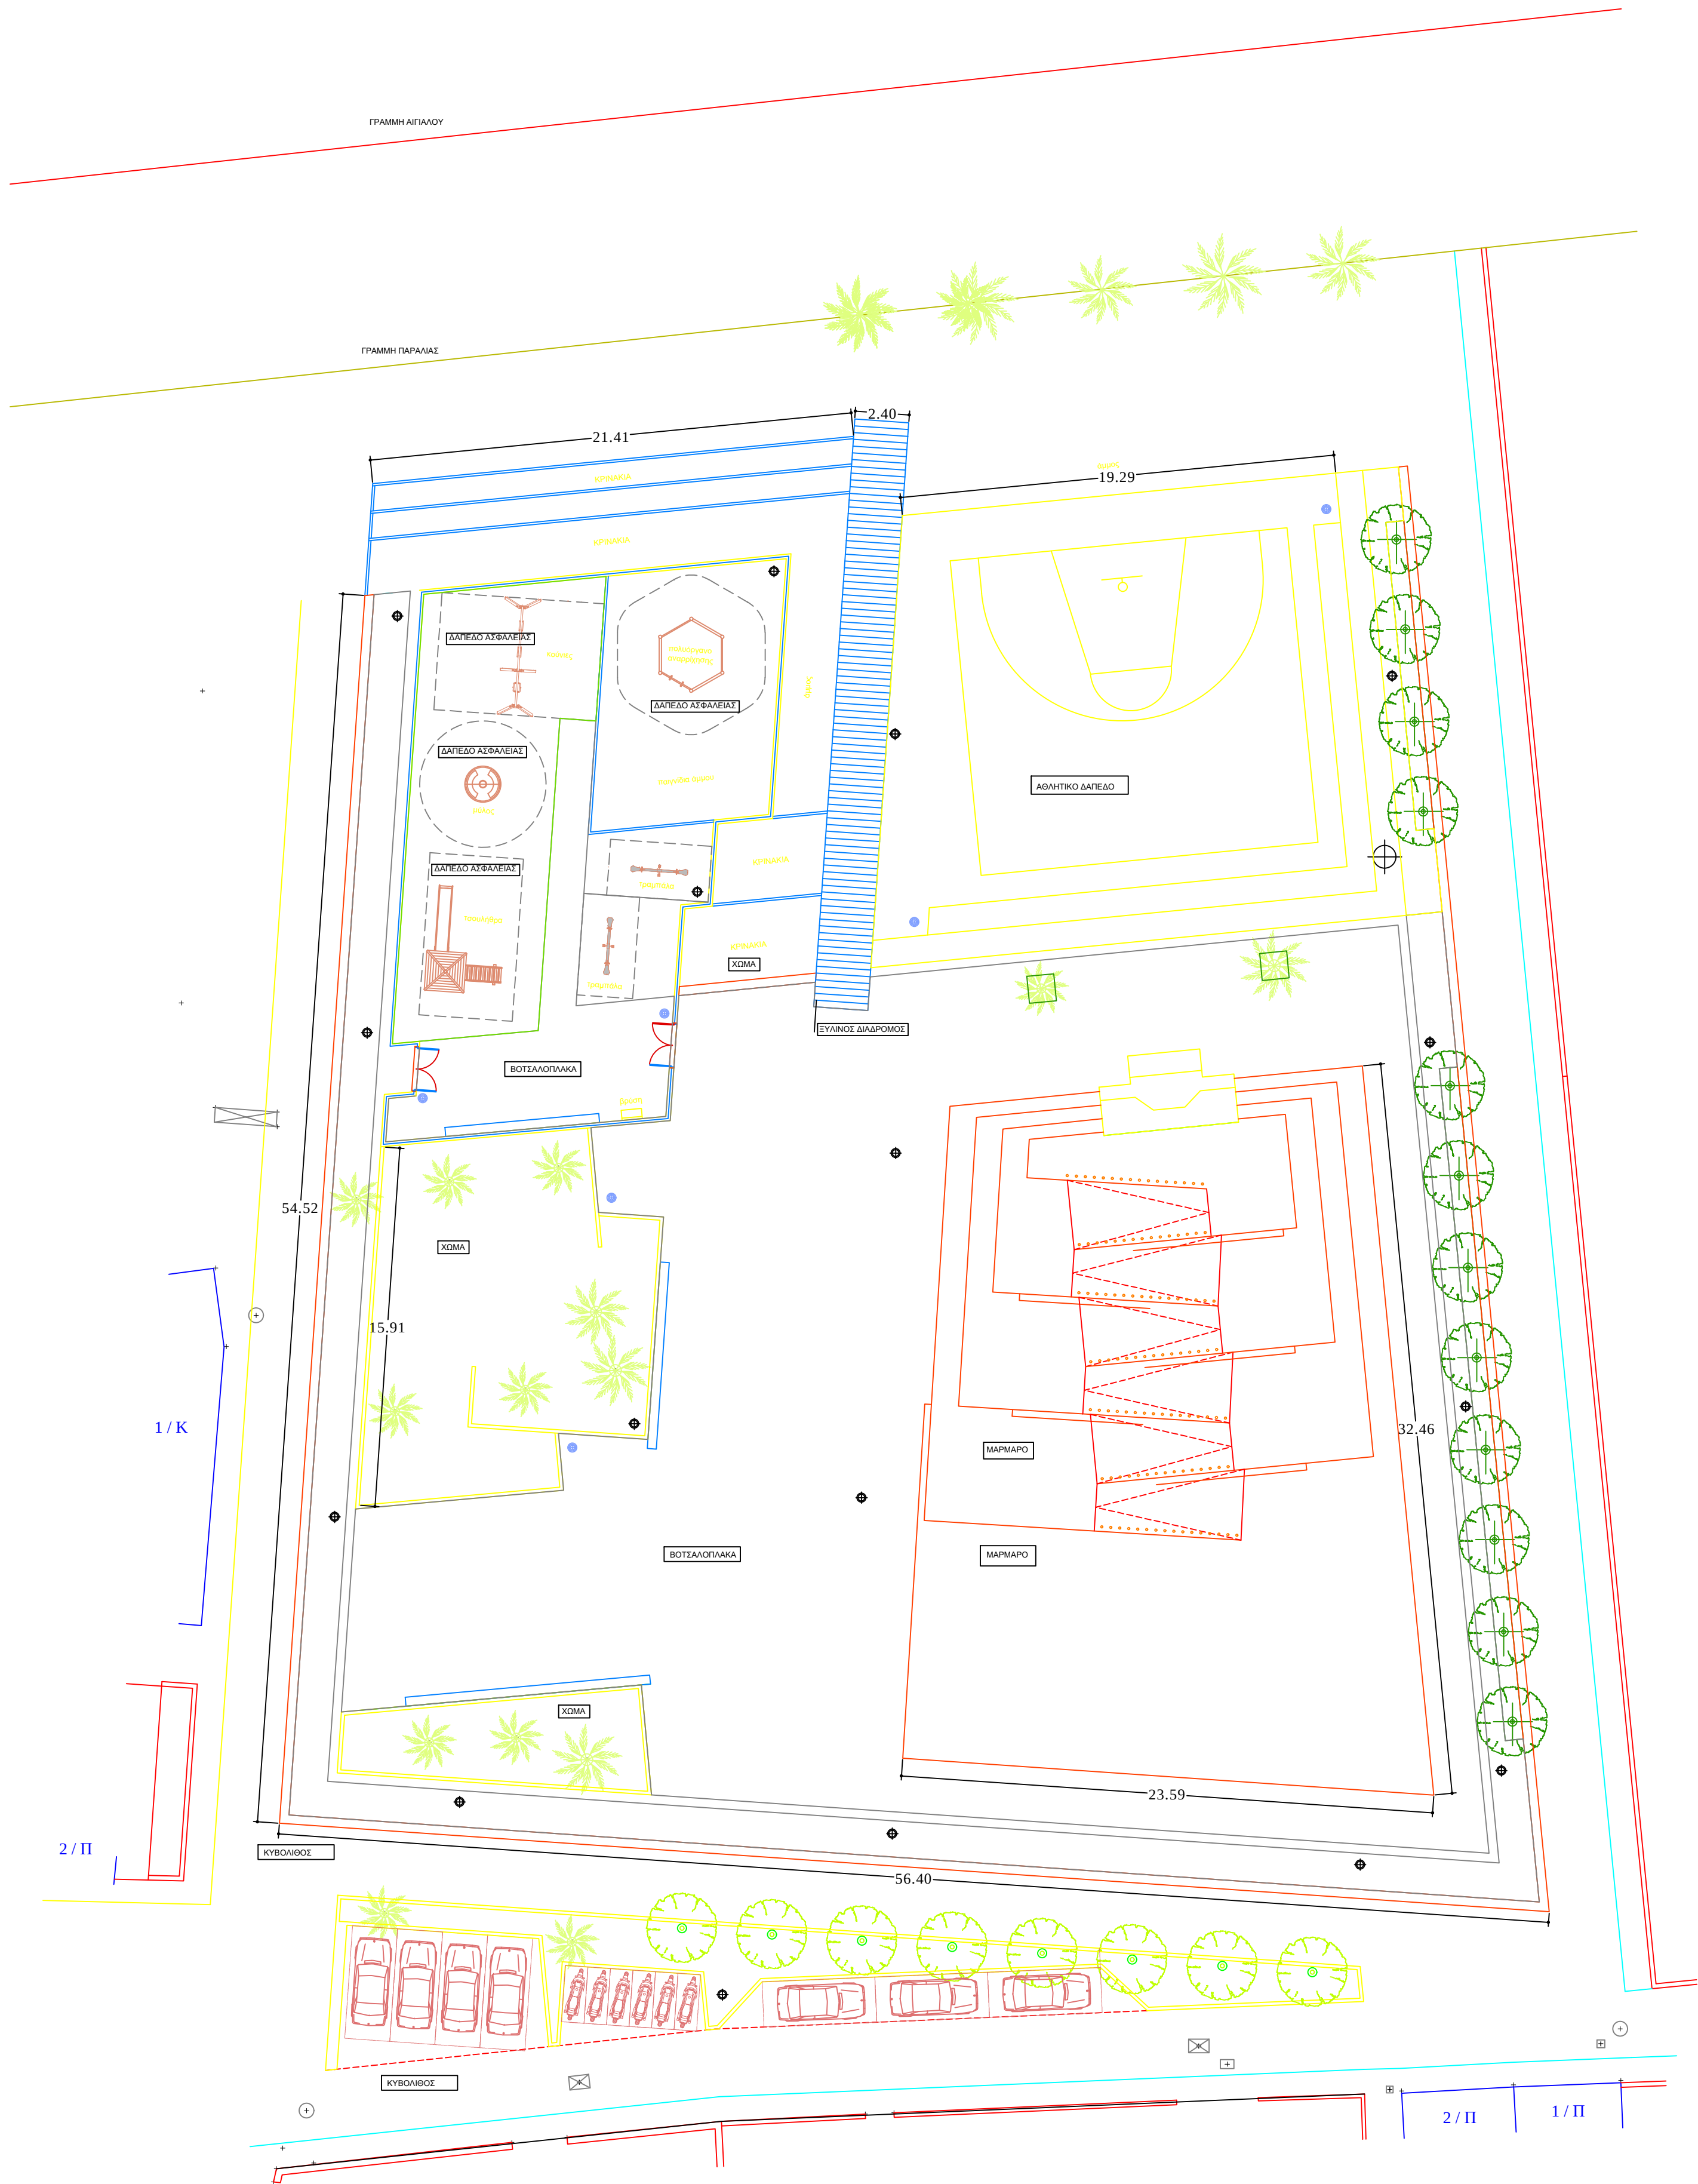

ΕΡΓΟΔΟΤΗΣ : **ΔΗΜΟΣ ΡΕΘΥΜΝΟΥ**

ΕΡΓΟ : **ΜΝΗΜΕΙΟ ΠΕΣΟΝΤΩΝ ΣΤΑ ΜΙΣΙΡΙΑ**

ΘΕΣΗ : **ΠΛΑΤΕΙΑ 110 ΜΑΡΤΥΡΩΝ-ΜΙΣΙΡΙΑ**

ΜΕΛΕΤΗ :	ΑΡΧΙΤΕΚΤΟΝΙΚΗ	ΣΤΑΔΙΟ ΜΕΛΕΤΗΣ :	ΑΡΧΙΤΕΚΤΟΝΙΚΗ
ΤΙΤΛΟΣ ΣΧΕΔΙΟΥ :	ΓΕΝΙΚΗ ΚΑΤΟΨΗ	ΚΩΔΙΚΟΣ ΣΧΕΔΙΟΥ :	A0
		ΗΜΕΡΟΜΗΝΙΑ :	ΣΕΠΤΕΜΒΡΙΟΣ 2018
		ΚΑΙΜΑΚΑ :	1:200

ΣΧΕΔΙΑΣΤΗΚΕ :	ΕΛΕΓΧΘΗΚΕ :	ΚΩΔΙΚΟΣ ΕΡΓΟΥ :
---------------	-------------	-----------------



ΜΑΝΟΣ ΤΣΑΚΩΝΑΣ-ΑΡΧΙΤΕΚΤΩΝ ΜΗΧΑΝΙΚΟΣ	ΕΘΕΩΡΗΘΗ: Η ΠΡ/ΝΗ ΔΤΤ&ΠΔΡ
ΠΕΤΡΟΥΛΑΚΗΣ ΓΙΩΡΓΟΣ-ΗΛ ΜΗΧΑΝΙΚΟΣ	
	ΚΑΜΗΛΑΚΗ ΚΑΤΕΡΙΝΑ, ΠΟΛΙΤΙΚΟΣ ΜΗΧΑΝΙΚΟΣ