
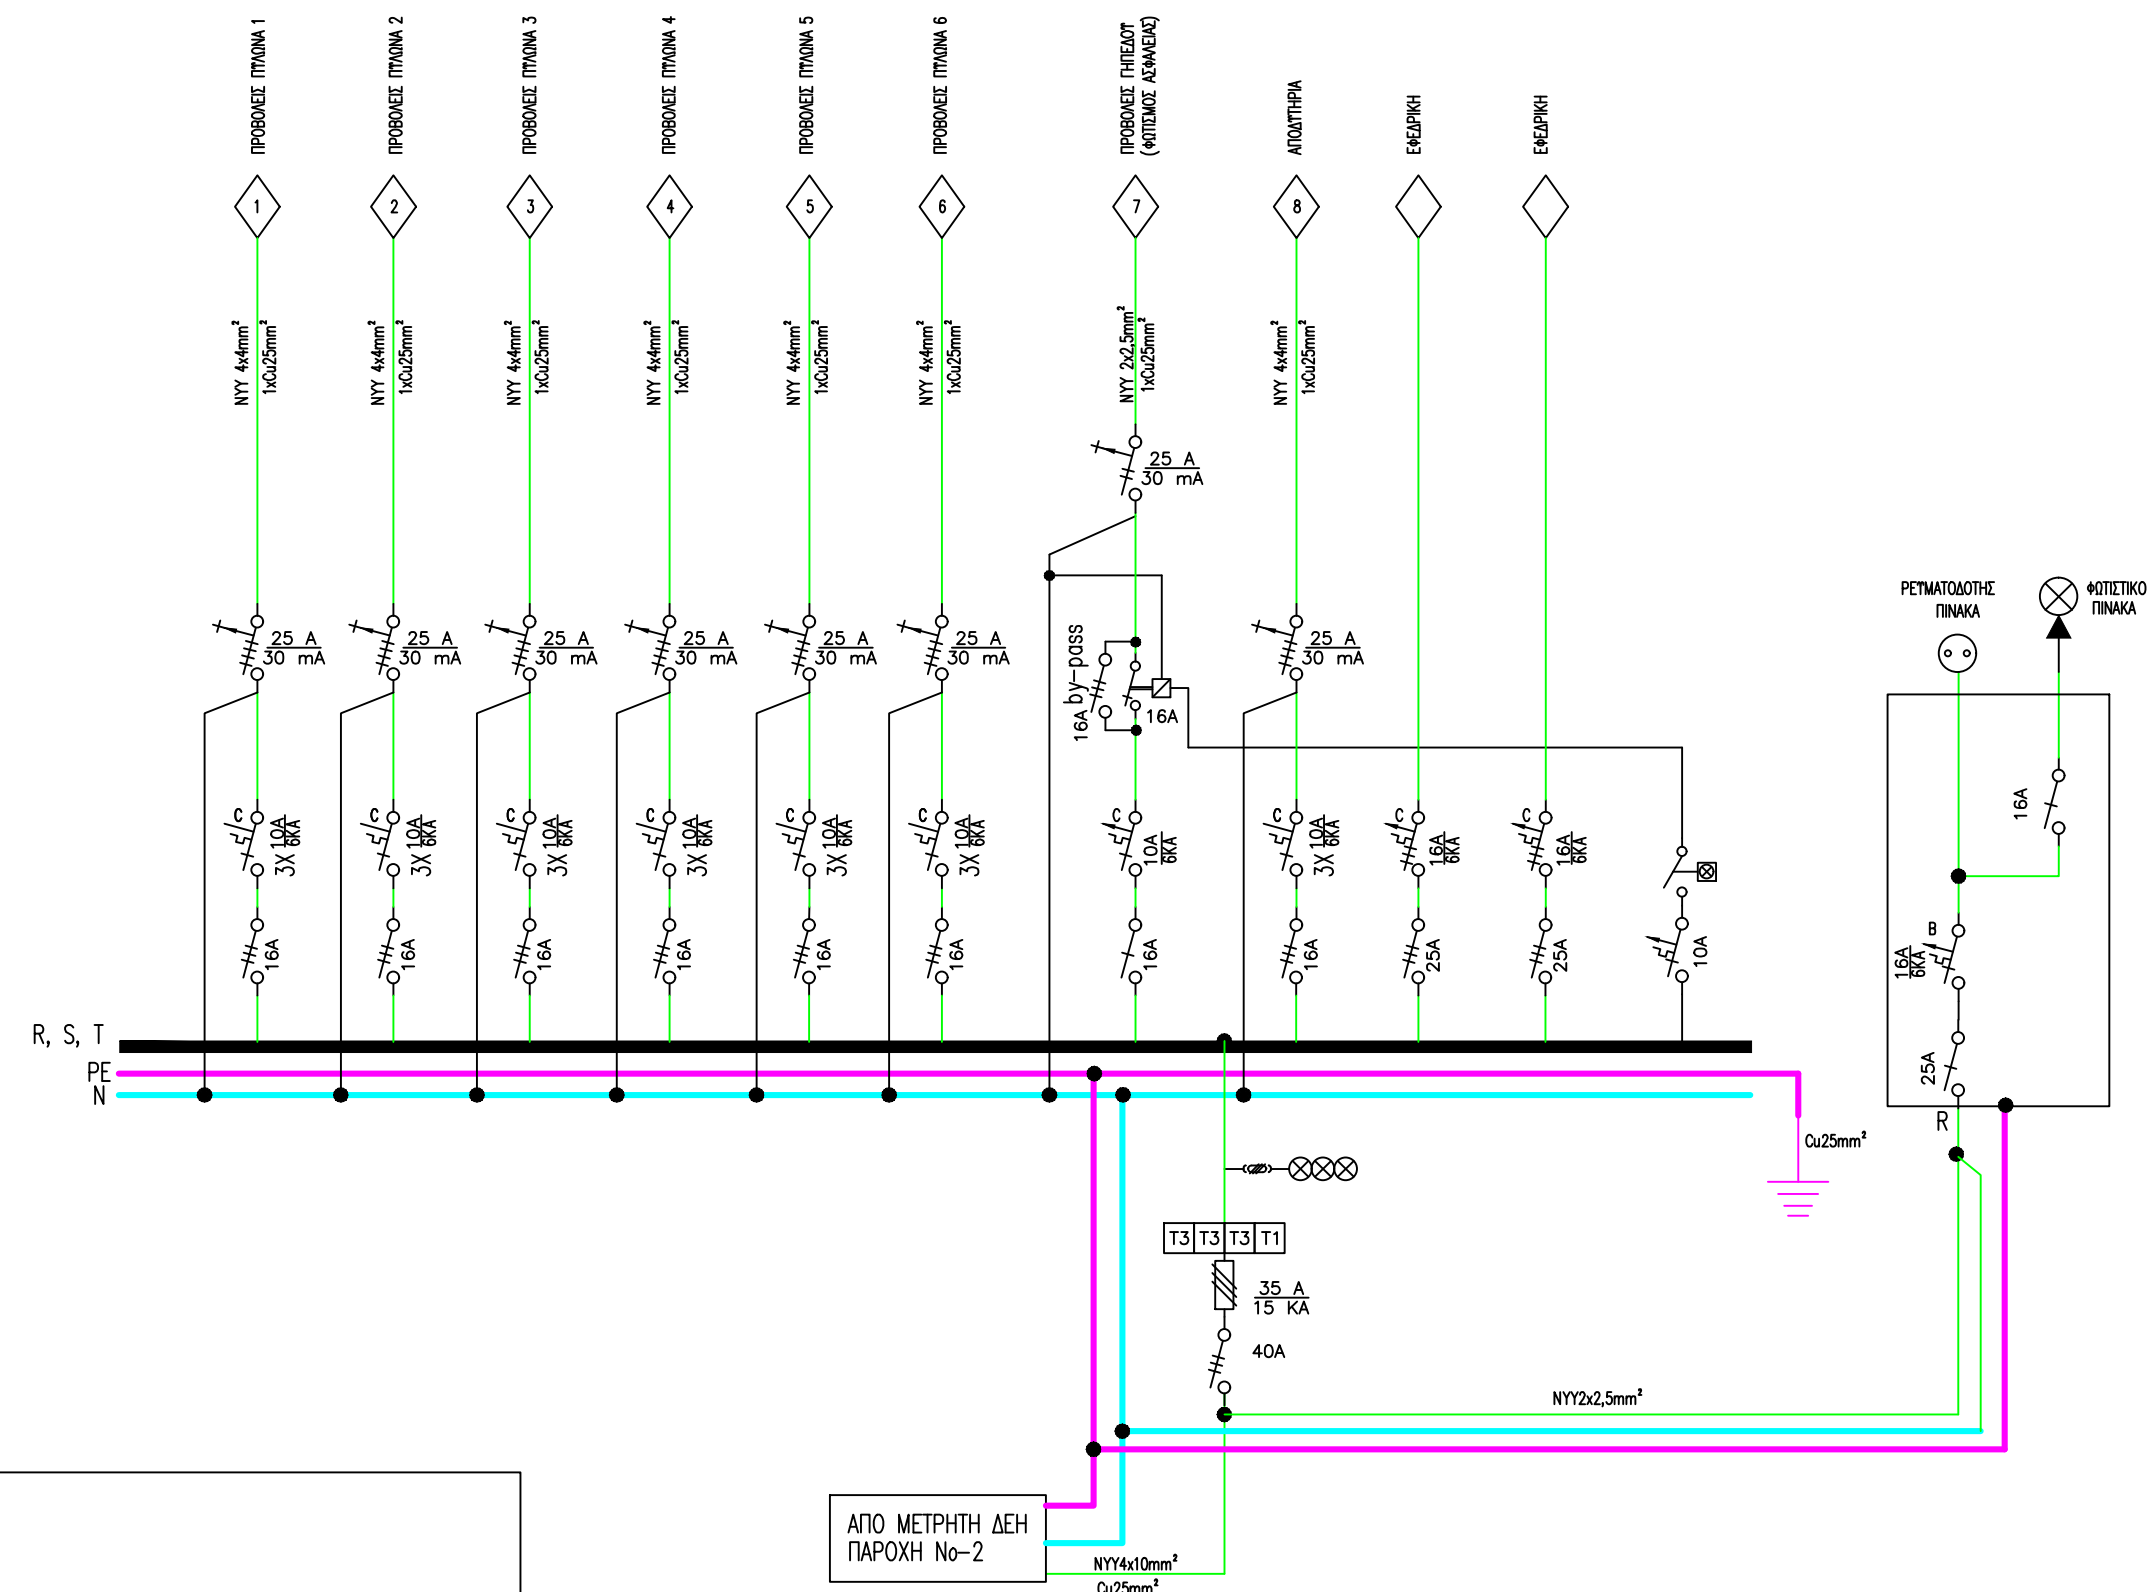


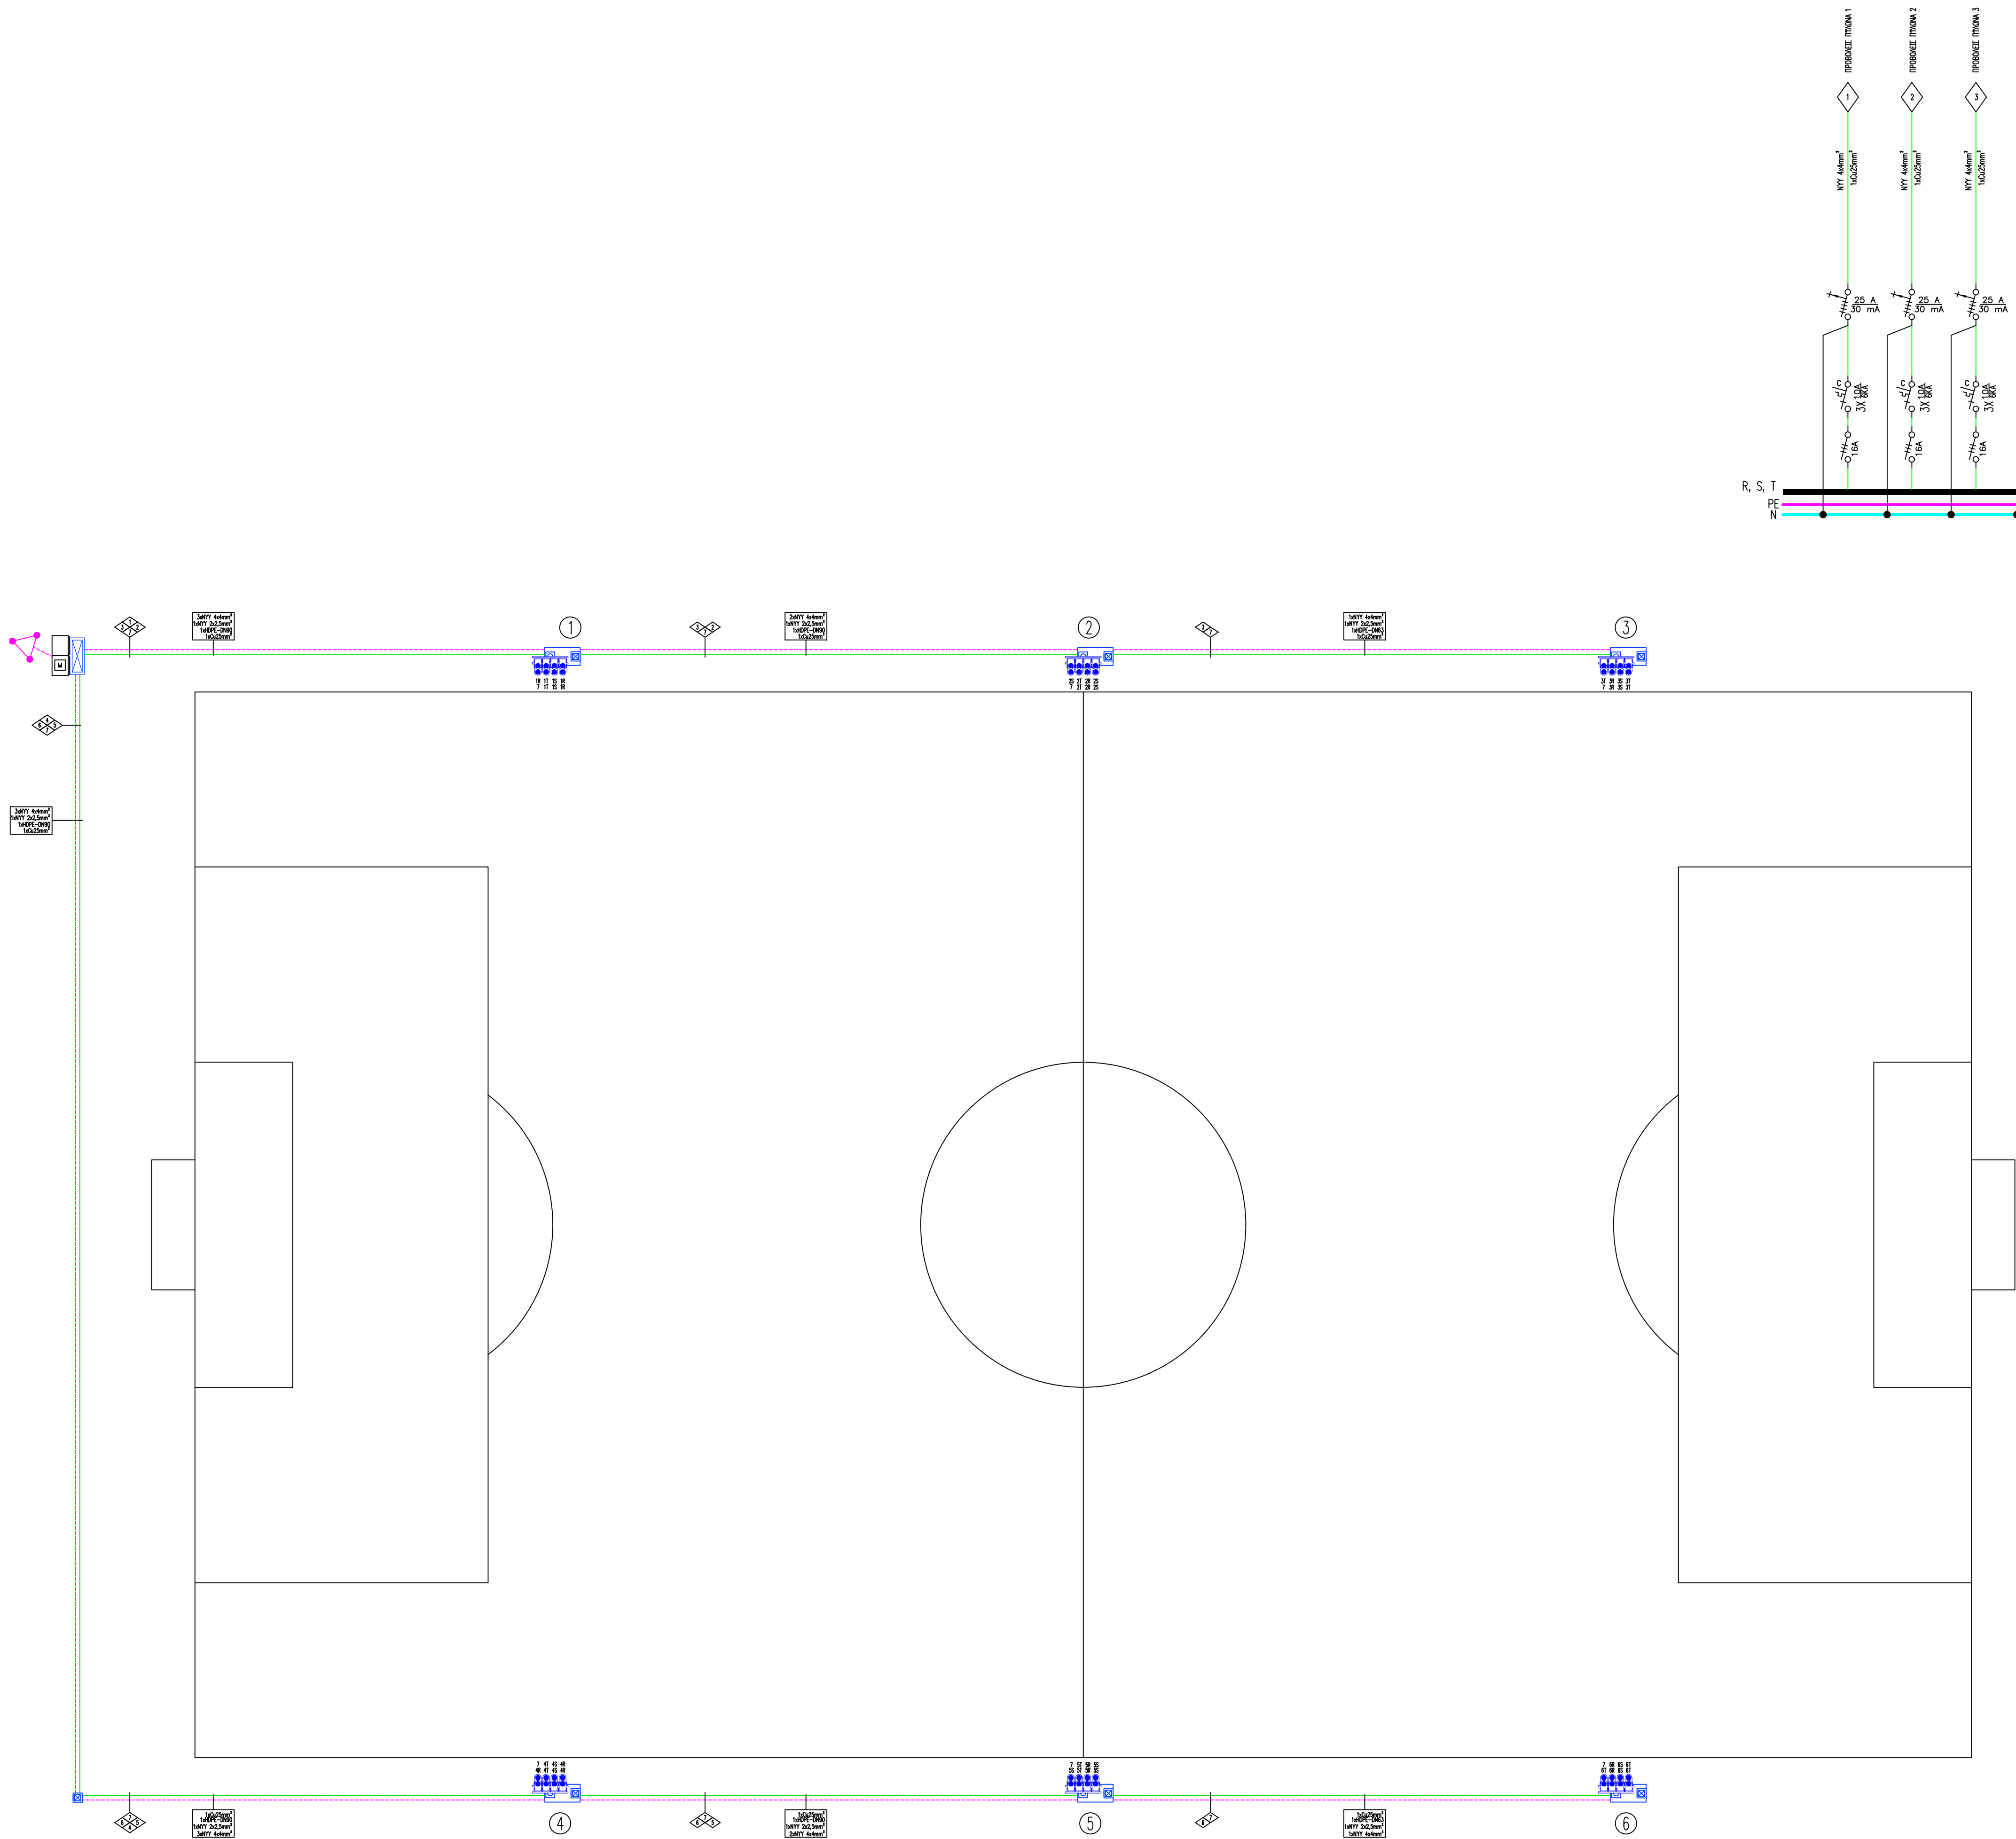

ΔΙΑΓΡΑΜΜΑ ΗΛΕΚΤΡΙΚΟΥ ΠΙΝΑΚΑ

ΕΡΓΟΔΟΤΗΣ: ΔΗΜΟΣ ΡΕΘΥΜΝΗΣ ΔΙΕΥΘΥΝΣΗ ΤΕΧΝΙΚΩΝ ΥΠΗΡΕΣΙΩΝ ΤΜΗΜΑ ΤΕΧΝΙΚΩΝ ΕΡΓΩΝ Λ.ΣΟΦ.ΒΕΝΙΖΕΛΟΥ - ΚΤΙΡΙΟ "ΔΕΛΦΙΝΙ"- ΡΕΘΥΜΝΟ - Τ.Κ. : 74100 ΤΗΛ. : 28310 40002 - FAX : 28310 40004		
ΕΡΓΟ: Βελτιωτικές Παρεμβάσεις στο Γήπεδο Τ.Κ. Αμνάτου		
ΘΕΣΗ: "ΜΗΛΙΩΤΗ" ΠΕΡΙΟΧΗ ΚΟΚΚΙΝΟ ΜΕΤΟΧΙ Τ. Κ. ΑΜΝΑΤΟΥ Δ.Ε. ΑΡΚΑΔΙΟΥ ΔΗΜΟΣ ΡΕΘΥΜΝΗΣ		
ΜΕΛΕΤΗΤΗΣ: ΠΕΤΡΟΥΛΑΚΗΣ ΓΙΩΡΓΟΣ		ΗΛΕΚΤΡΟΛΟΓΟΣ ΜΗΧΑΝΙΚΟΣ
ΤΙΤΛΟΣ ΣΧΕΔΙΟΥ: ΠΡΟΤΑΣΗ ΓΕΝΙΚΗΣ ΔΙΑΤΑΞΗΣ	ΚΑΙΜΑΚΑ: 1:200	ΑΡ. ΣΧΕΔΙΟΥ: H1
ΜΕΛΕΤΗ: ΜΕΛΕΤΗ Η/Μ ΕΓΚΑΤΑΣΤΑΣΕΩΝ	ΗΜΕΡΟΜΗΝΙΑ: ΦΕΒΡΟΥΑΡΙΟΣ 2019	
ΣΦΡΑΓΙΔΑ-ΥΠΟΓΡΑΦΗ:	ΘΕΩΡΗΘΗΚΕ:	