


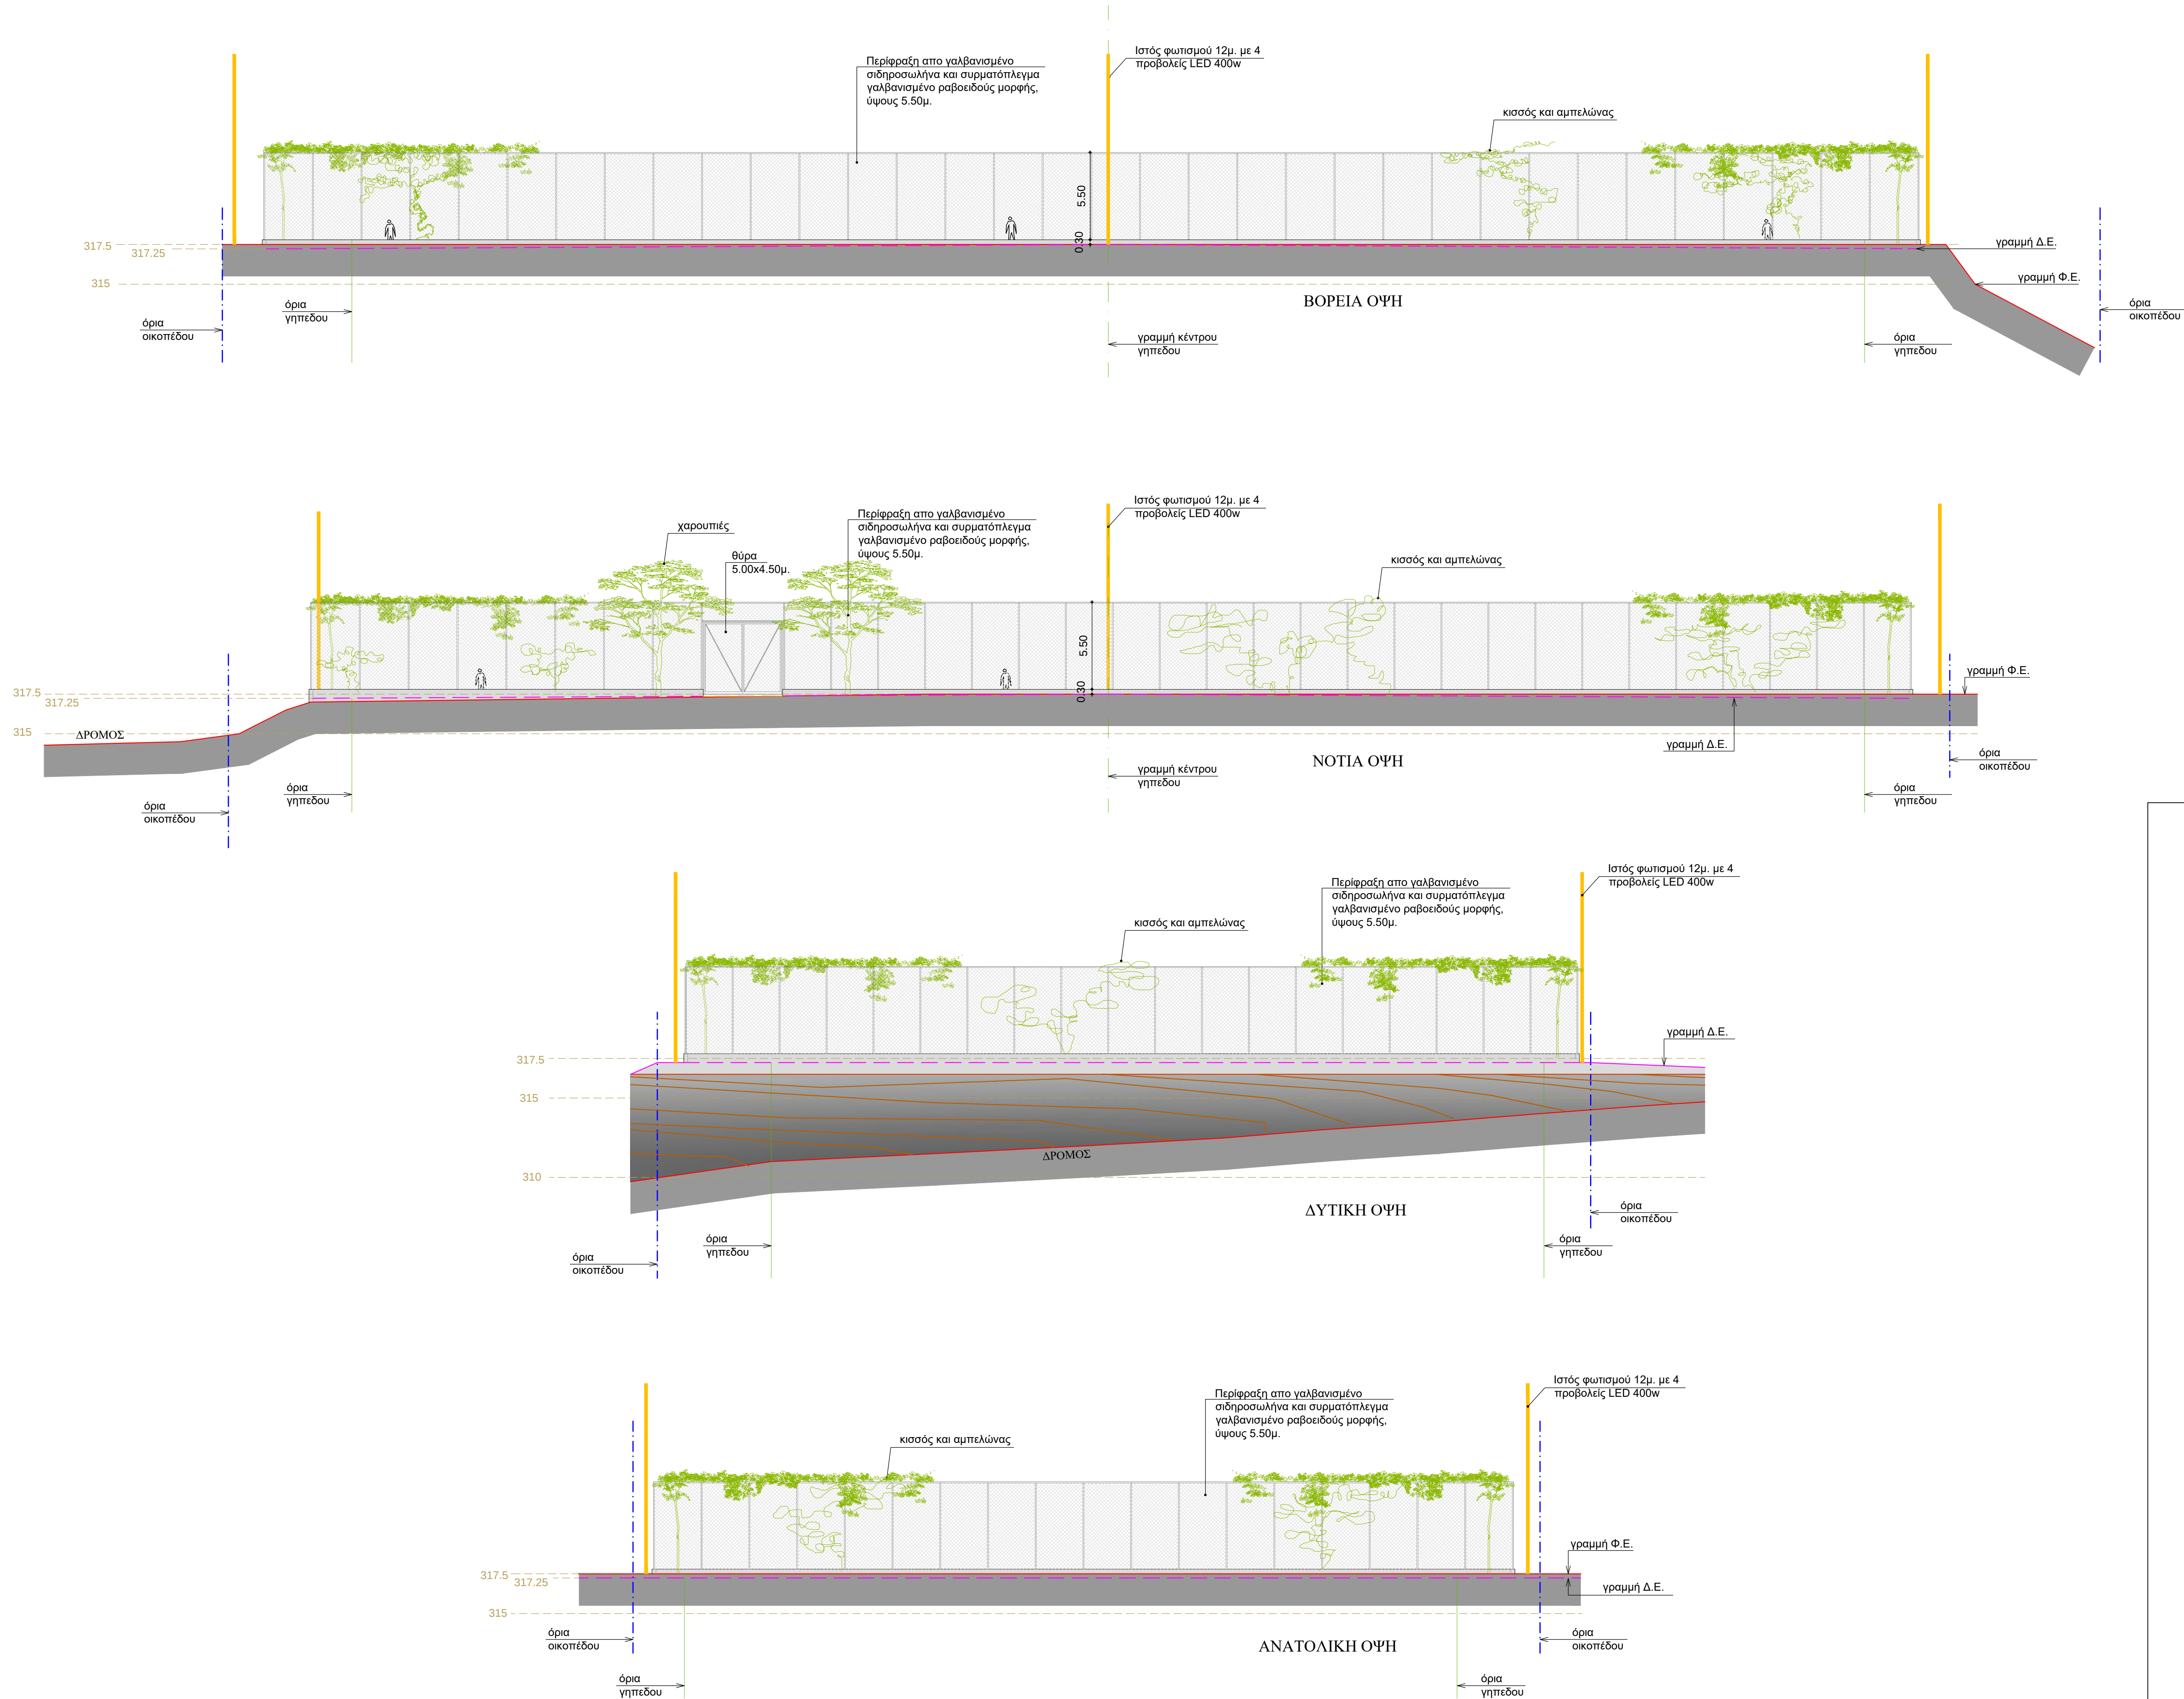

ΕΡΓΟΔΟΤΗΣ: ΔΗΜΟΣ ΡΕΘΥΜΝΗΣ ΔΙΕΥΘΥΝΣΗ ΤΕΧΝΙΚΩΝ ΥΠΗΡΕΣΙΩΝ ΤΜΗΜΑ ΤΕΧΝΙΚΩΝ ΕΡΓΩΝ Λ.ΣΟΦ.ΒΕΝΙΖΕΛΟΥ - ΚΤΙΡΙΟ "ΔΕΛΦΙΝΙ"- ΡΕΘΥΜΝΟ - Τ.Κ. : 74100 ΤΗΛ. : 28310 40002 - FAX : 28310 40004		
ΕΡΓΟ: Βελτιωτικές Παρεμβάσεις στο Γήπεδο Τ.Κ. Ρουστίκων		
ΘΕΣΗ: "Μυρταρέ-Ρουπακιάς" Τοπική Κοινότητα Ρουστίκων ΔΕ Νικηφόρου Φωκά Δήμος Ρεθύμνης		
ΜΕΛΕΤΗΤΗΣ: ΤΖΑΝΑΚΑΚΗ ΠΟΠΗ		ΠΟΛΙΤΙΚΟΣ ΜΗΧΑΝΙΚΟΣ
ΤΙΤΛΟΣ ΣΧΕΔΙΟΥ: ΠΕΡΙΦΡΑΞΗ ΑΓΩΝΙΣΤΙΚΟΥ ΧΩΡΟΥ	ΚΑΙΜΑΚΑ: 1:200	ΑΡ. ΣΧΕΔΙΟΥ: Λ1
ΜΕΛΕΤΗ: ΑΡΧΙΤΕΚΤΟΝΙΚΗ ΜΕΛΕΤΗ	ΗΜΕΡΟΜΗΝΙΑ: ΦΕΒΡΟΥΑΡΙΟΣ 2019	
ΣΦΡΑΓΙΔΑ-ΥΠΟΓΡΑΦΗ:	ΘΕΩΡΗΘΗΚΕ:	