
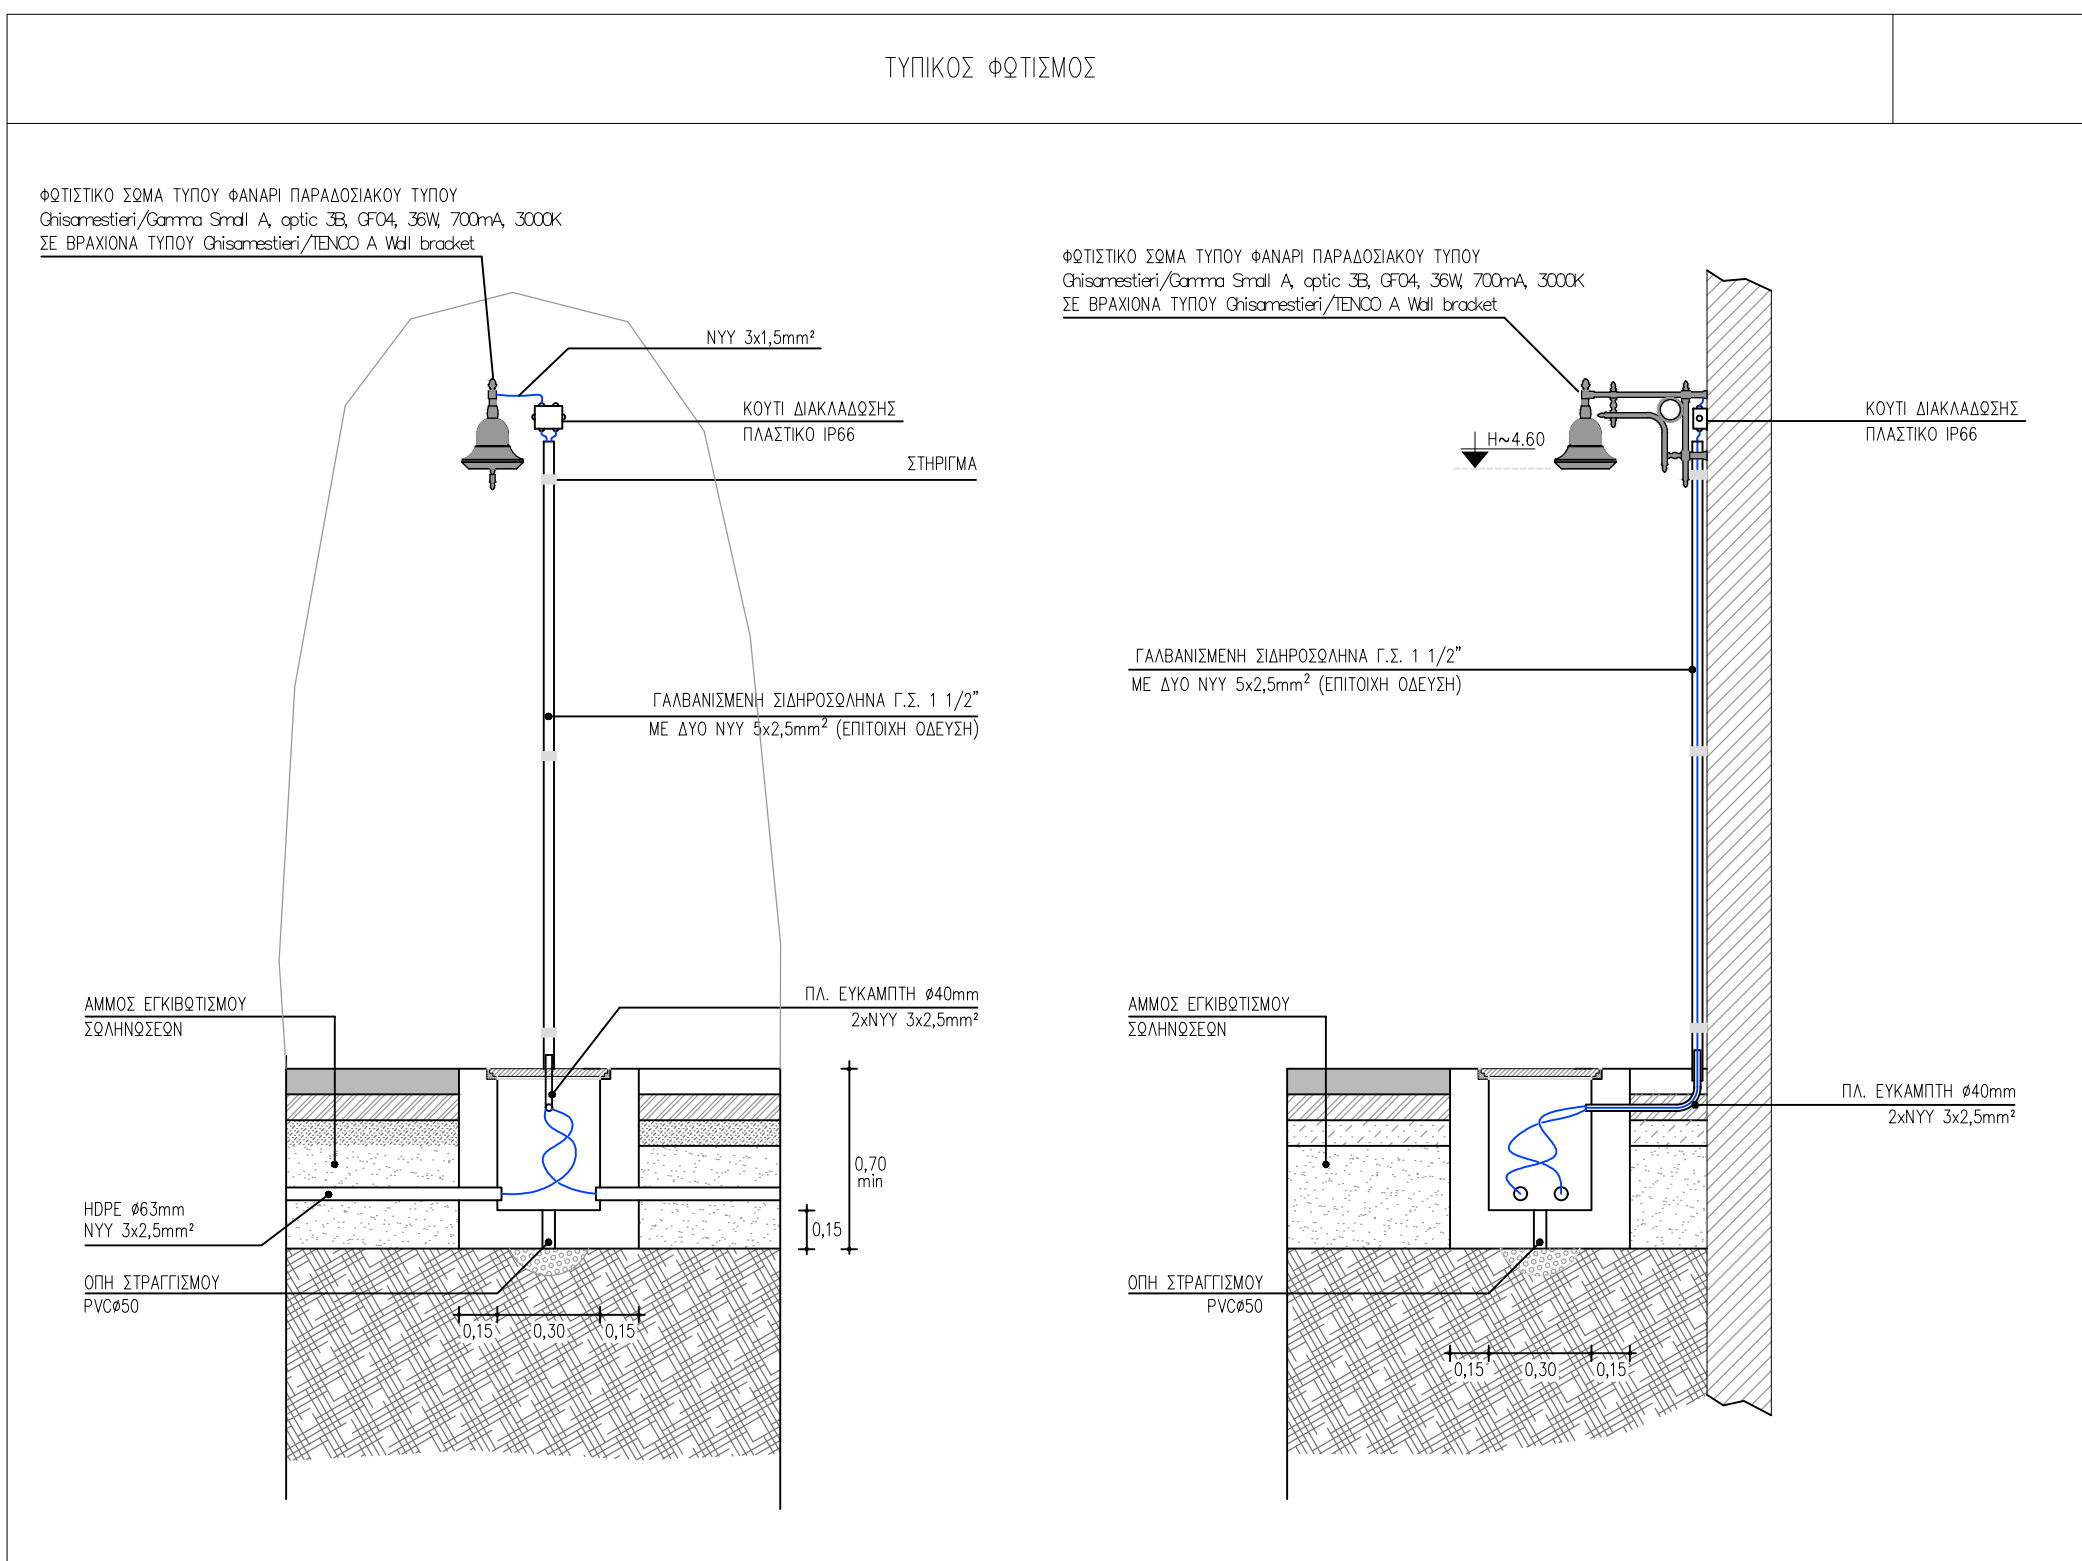


 

ΤΥΠΟΜΝΤΜΑ

- ΜΕΤΡΙΚΗ Δ.Ε.Η.
- ΗΛΕΚΤΡΙΚΟΣ ΠΙΝΑΚΑΣ ΤΥΠΟΥ PHILIPS ΠΛΑΝΟ ΣΕ ΒΑΘΗ ΑΠΟ ΕΚΠΡΟΣΕΔΜΑ
- ΦΡΕΑΤΟ ΔΙΑΛΕΤΤΗΣ ΚΑΛΩΔΙΩΝ ΕΣΤΕΡΝΟΚΗ ΔΙΑΣΤΑΣΕΩΝ 40x40cm
- ΦΡΕΑΤΟ ΔΙΑΛΕΤΤΗΣ ΚΑΛΩΔΙΩΝ ΕΣΤΕΡΝΟΚΗ ΔΙΑΣΤΑΣΕΩΝ 80x80cm
- ΔΙΚΤΥΟ ΗΛΕΚΤΡΟΔΟΤΗΣ ΕΝΤΟΣ ΣΩΜΑΤΟΣ
- ΚΑΛΩΔΙΟ H05RN-F 2X1,5mm², ΤΡΟΧΙΛΙΣΣΑΣ ΕΝΔΟΔΑΠΕΔΩΝ ΦΩΤΕΤΙΚΩΝ
- ΠΛΑΚΑ ΓΕΩΣΗΣ 500x500x5mm ΣΕ ΒΑΘΟΣ 1m
- ΗΛΕΚΤΡΟΔΟΤΗΣ ΤΥΠΟΥ Ε
- ΕΛΕΓΜΟΣ 6.3 01 000
- ΣΥΣΤΗΜΑ ΓΡΑΜΜΗΣ & ΦΑΚΗΣ ΣΥΝΔΕΣΗΣ ΦΩΤΕΤΙΚΩΝ
- ΣΤΕΦΑΝΟ (P66) ΚΟΤΥΛΙ ΔΙΑΚΑΛΩΣΗΣ
- Σύνδεση φωτισμού αποτελούμενη από :
Ισχύς 300W, 5.00m στην κορυφή του οποίου είναι προαρτημένο παραδοσιακό φωτιστικό σώμα LED ισχύος 76W.
Ghisamestieri / Plafondo Q, 3B, GF06, 76W, 1000mA, 3000K + Zirconmetal Zetaux Corlu Classic Σταθός C, C-500C30A
- Σύνδεση φωτισμού αποτελούμενη από :
Παραδοσιακό βραχίονα μήκους 830mm με παραδοσιακό φωτιστικό σώμα LED ισχύος 36W.
Ghisamestieri / Gamma Small A, 3B, GF04, 36W, 700mA, 3000K + Ghisamestieri / TENCOC A Wall bracket
- Σύνδεση φωτισμού αποτελούμενη από :
Παραδοσιακό βραχίονα μήκους 830mm με παραδοσιακό φωτιστικό σώμα LED ισχύος 76W.
Ghisamestieri / Gamma Small A, 3B, GF06, 76W, 1000mA, 3000K + Ghisamestieri / TENCOC A Wall bracket
- Φωτιστικό LED ενδοδαπέδιας τοποθέτησης, διαμέτρου 350mm, με δυνατότητα περιστροφής εντός του κυλίου εγκαταστάσεως, συνολικής ισχύος 30W.
Disano / 1668 Floor adjustable - FL

ΔΗΜΟΣ ΡΕΘΥΜΝΗΣ	
ΔΙΕΥΘΥΝΣΗ ΤΕΧΝΙΚΩΝ ΥΠΗΡΕΣΙΩΝ	
Α.ΣΟΦ.ΒΕΝΙΖΕΛΟΥ - ΚΤΙΡΙΟ "ΔΕΛΦΙΝΙ"- ΡΕΘΥΜΝΟ - Τ.Κ. : 74100	
ΤΗΛ. : 28310 40002 - FAX : 28310 40004	
ΕΡΓΟ	
ΑΝΑΠΛΑΣΗ ΙΣΤΟΡΙΚΟΥ ΚΕΝΤΡΟΥ ΑΤΣΙΠΟΠΟΥΛΟΥ	
ΘΕΣΗ	ΟΙΚΙΣΜΟΣ ΑΤΣΙΠΟΠΟΥΛΟ Δ.ΡΕΘΥΜΝΗΣ
ΜΕΛΕΤΗΤΗΣ	ΓΙΩΡΓΟΣ ΠΕΤΡΟΥΛΑΚΗΣ ΗΛΕΚΤΡΟΛΟΓΟΣ ΜΗΧΑΝΙΚΟΣ
ΜΕΛΕΤΗ Η/Μ ΕΓΚΑΤΑΣΤΑΣΕΩΝ	
ΦΩΤΙΣΜΟΣ ΤΜΗΜΑ 1	
ΚΛΙΜΑΚΑΣ	1:100
ΑΡΙΘΜΟΣ ΣΧΕΔΙΟΥ	H 1
Ο ΜΕΛΕΤΗΤΗΣ	ΘΕΩΡΗΘΗΚΕ
ΡΕΘΥΜΝΟ - ΙΑΝΟΥΑΡΙΟΣ 2020	