


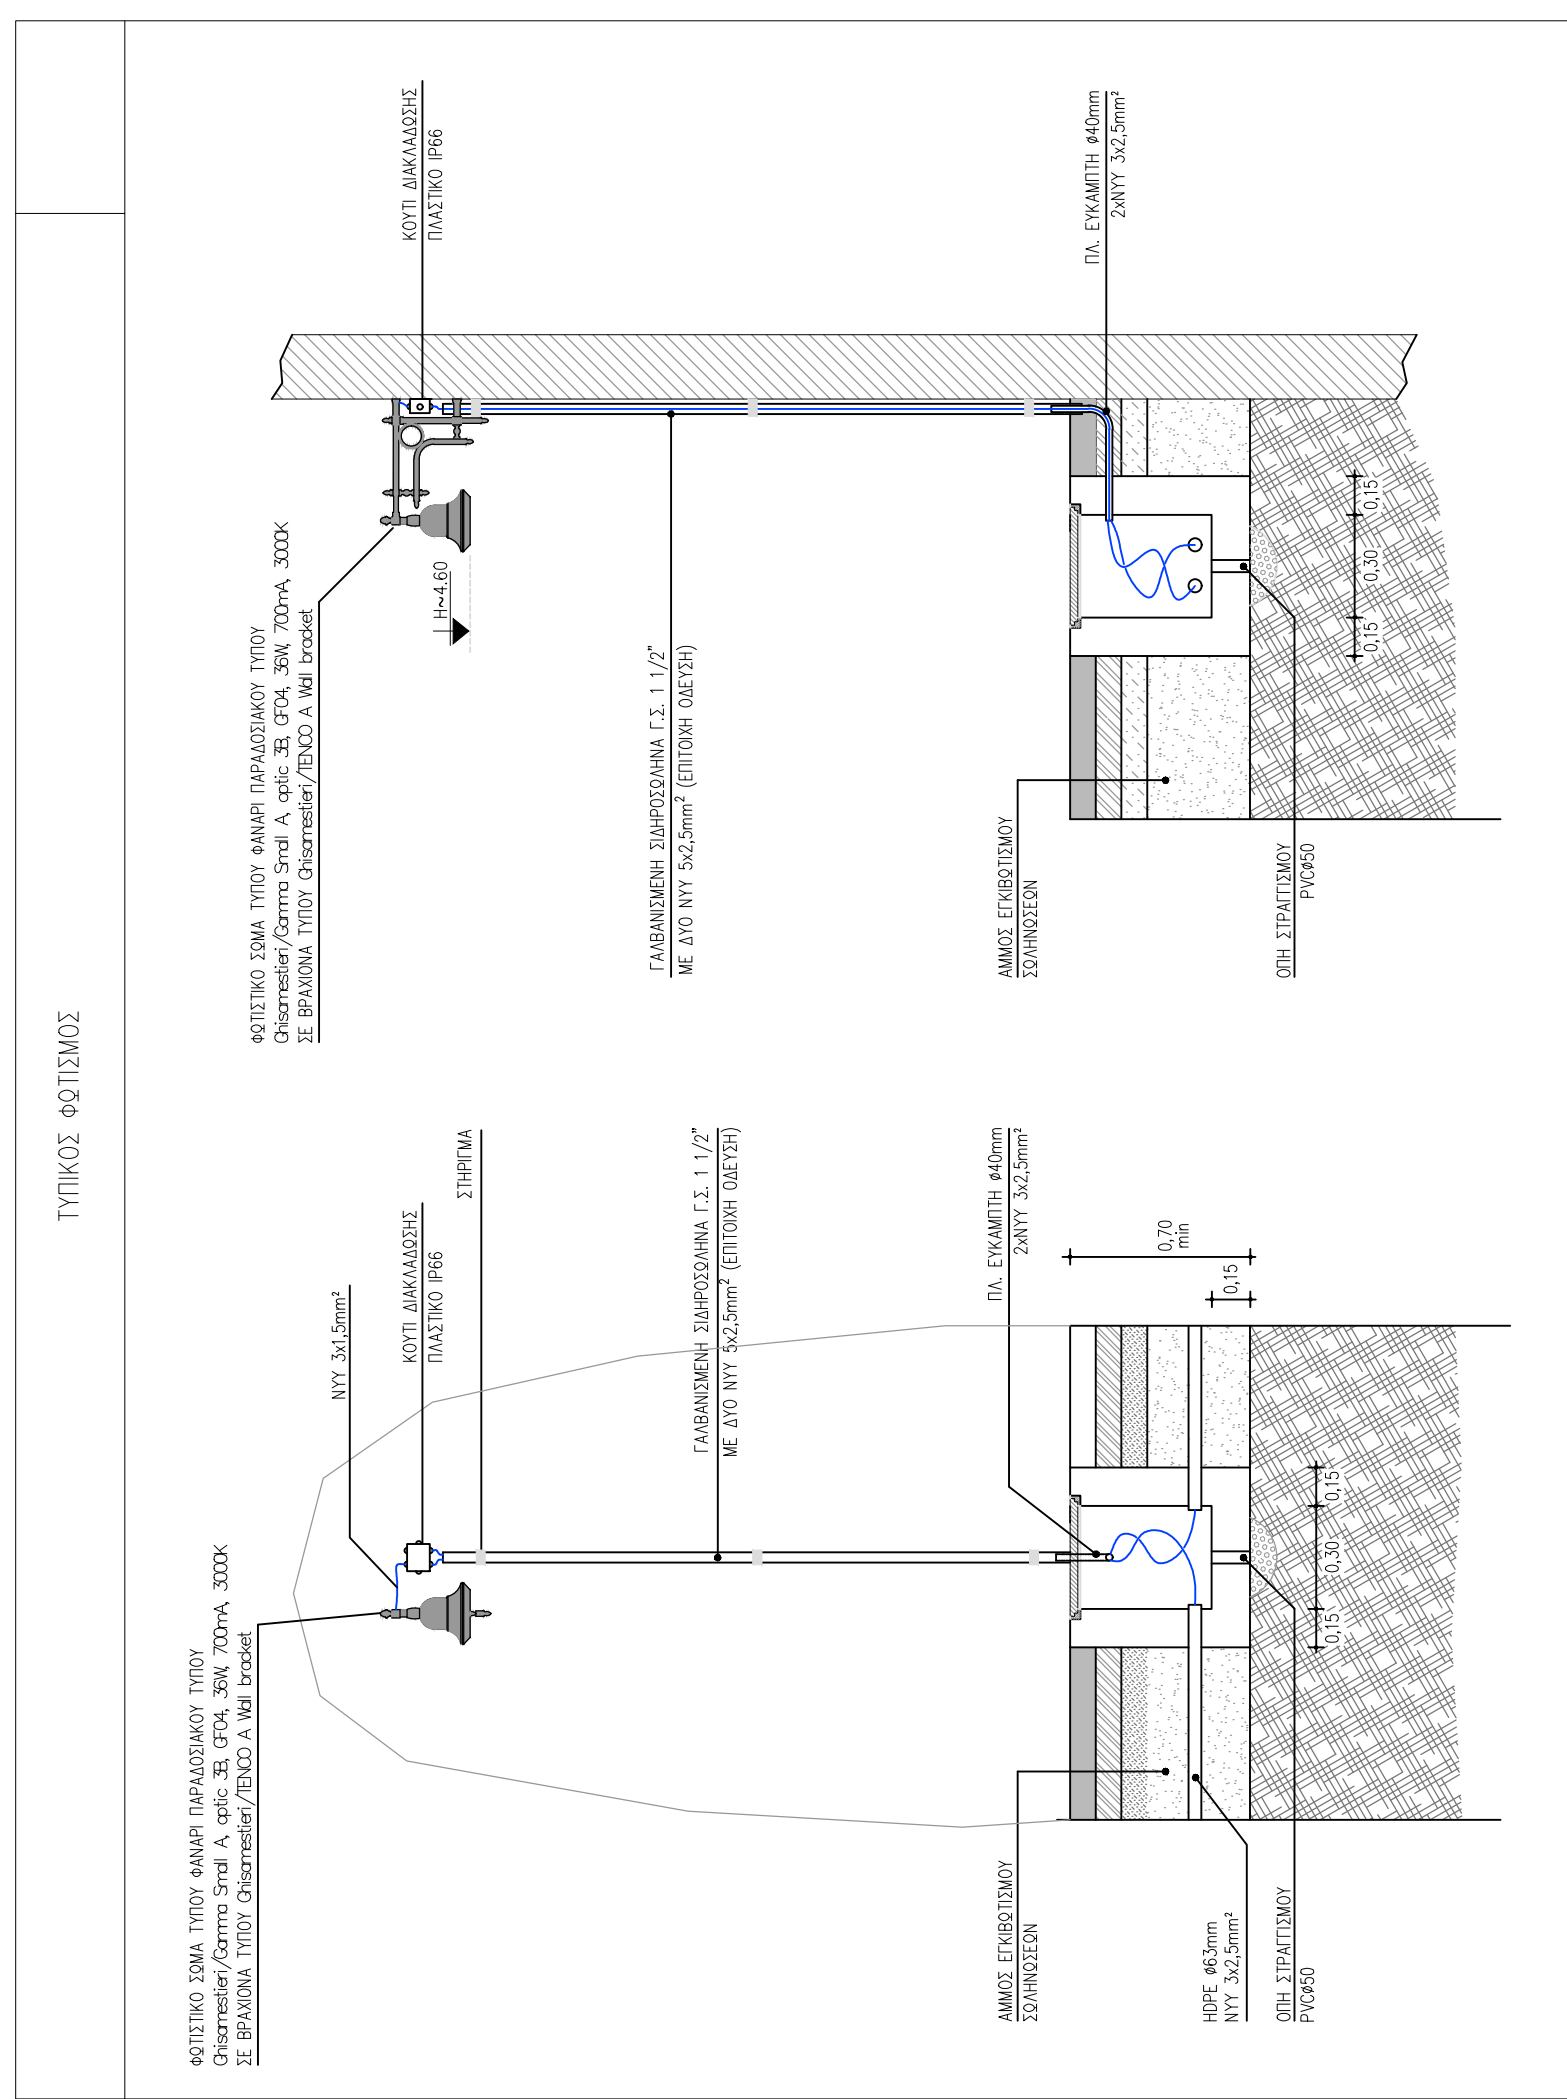

ΥΠΟΜΝΗΤΗΡΙΑ

ΔΕΗ

ΗΛΕΚΤΡΙΚΟΣ ΠΙΝΑΚΑΣ ΤΥΠΟΥ PILLAR ΠΑΝΩ ΣΕ ΒΑΣΗ ΑΠΟ ΣΤΥΡΟΒΕΝΑ

ΦΡΕΑΤΙΟ ΔΙΕΛΕΥΣΗΣ ΚΑΘΩΔΙΝΗ ΕΞΩΤΕΡΙΚΩΝ ΔΙΑΣΤΑΣΕΩΝ 40x40cm

ΘΡΕΑΤΙΟ ΔΙΕΥΕΤΗΣ ΚΑΘΩΝΙ ΕΣΩΤΕΡΙΚΩΝ ΔΙΑΣΤΑΣΕΩΝ 80x60cm

ΔΙΚΤΥΟ ΗΛΕΚΤΡΟΠΛΟΧΗΣ ΕΝΤΟΣ ΣΩΜΑΤΑ ΗΩΡΕ

KAMMHO H05RN-F 2X1,5mm², ΤΡΟΦΟΔΟΣΙΑΣ ΕΝΔΟΧΩΡΕΩΝ ΦΩΤΙΣΤΙΚΩΝ

ΠΑΚΑ ΓΕΩΜΕΤΡΕΣ 500x500x5mm ΣΕ ΠΛΟΣ 1m

ΗΛΕΚΤΡΩΔΙΟ ΓΕΙΩΣΗΣ ΤΥΠΟΥ Ε

ΕΡΕΥΝΗ ΓΡΑΜΜΗΣ & ΦΩΣΗΣ ΣΥΝΔΕΣΗΣ ΦΩΤΟΤΙΚΤΟΝ

ΣΤΕΓΑΝΟ (IP66) ΚΟΤΤΙ ΔΙΑΚΑΛΩΣΗΣ

Σύνθεση φωτισμού αποτελεσμάτων

παραδοσιακό φωτιστικό σώμα LED ισχύος 3,00W στην κορυφή του στή

Zincometal Zinlux Corfu Classic Σειρά C, C-50/C90A

Σύνθεση φωτισμού αποτελούμενη από :

σώμα LED ισχύος 36W.

Ghisamestieri / TENCO A Wall bracket

Σύνθεση φωτισμού αποτελούμενη από :

σώμα LED ισχύος 76W.
Ghisamestijl / Gamma Small A optic 3R GE06 76W 1000mA 3000K

Ghisamestieri / TENCO A Wall bracket

δυνατότητα περιστροφής εντός του κατιού εγκιβωτισμού,

Disano / 1688 Floor adjustable - FL

ΔΗΜΟΣ ΡΕΘΥΜΝΗΣ

ΔΙΕΥΘΥΝΣΗ ΤΕΧΝΙΚΩΝ ΥΠΗΡΕΣΙΩΝ

ΙΖΕΛΟΥ - ΚΤΙΡΙΟ "ΔΕΛΦΙΝΙ"- ΡΕΘΥΜΝΟ - Τ.Κ.: 74100

.: 28310 40020/ 28310 40002 - FAX : 28310 40004

EPFO

ΑΝΑΠΛΑΣΗ ΙΣΤΟΡΙΚΟΥ ΚΕΝΤΡΟΥ ΑΤΣΙΠΟΠΟΥΛΟΥ

ΔΙΚΙΣΜΟΣ ΑΤΣΙΠΟΠΟΥΛΟ

Δ.ΡΕΘΥΜΝΗΣ

ΠΕΛΕΤΗΤΗΣ
ΓΙΩΡΓΟΣ ΠΕΤΡΟΥΛΑΚΗΣ


ΜΕΛΕΤΗ Η/Μ ΕΓΚΑΤΑΣΤΑΣΕΩΝ

**ΦΩΤΙΣΜΟΣ
ΤΜΗΜΑ2**

ΑΡΙΘΜΟΣ ΣΧΕΔΙΟΥ	ΑΝΙΜΑΚΕΣ
1:100	

H2

Ο ΜΕΛΕΤΗΤΗΣ

ΘΕΩΡΗΘΗΚΕ

ΠΕΘΥΜΝΟ - ΙΑΝΟΥΑΡΙΟΣ 2020