
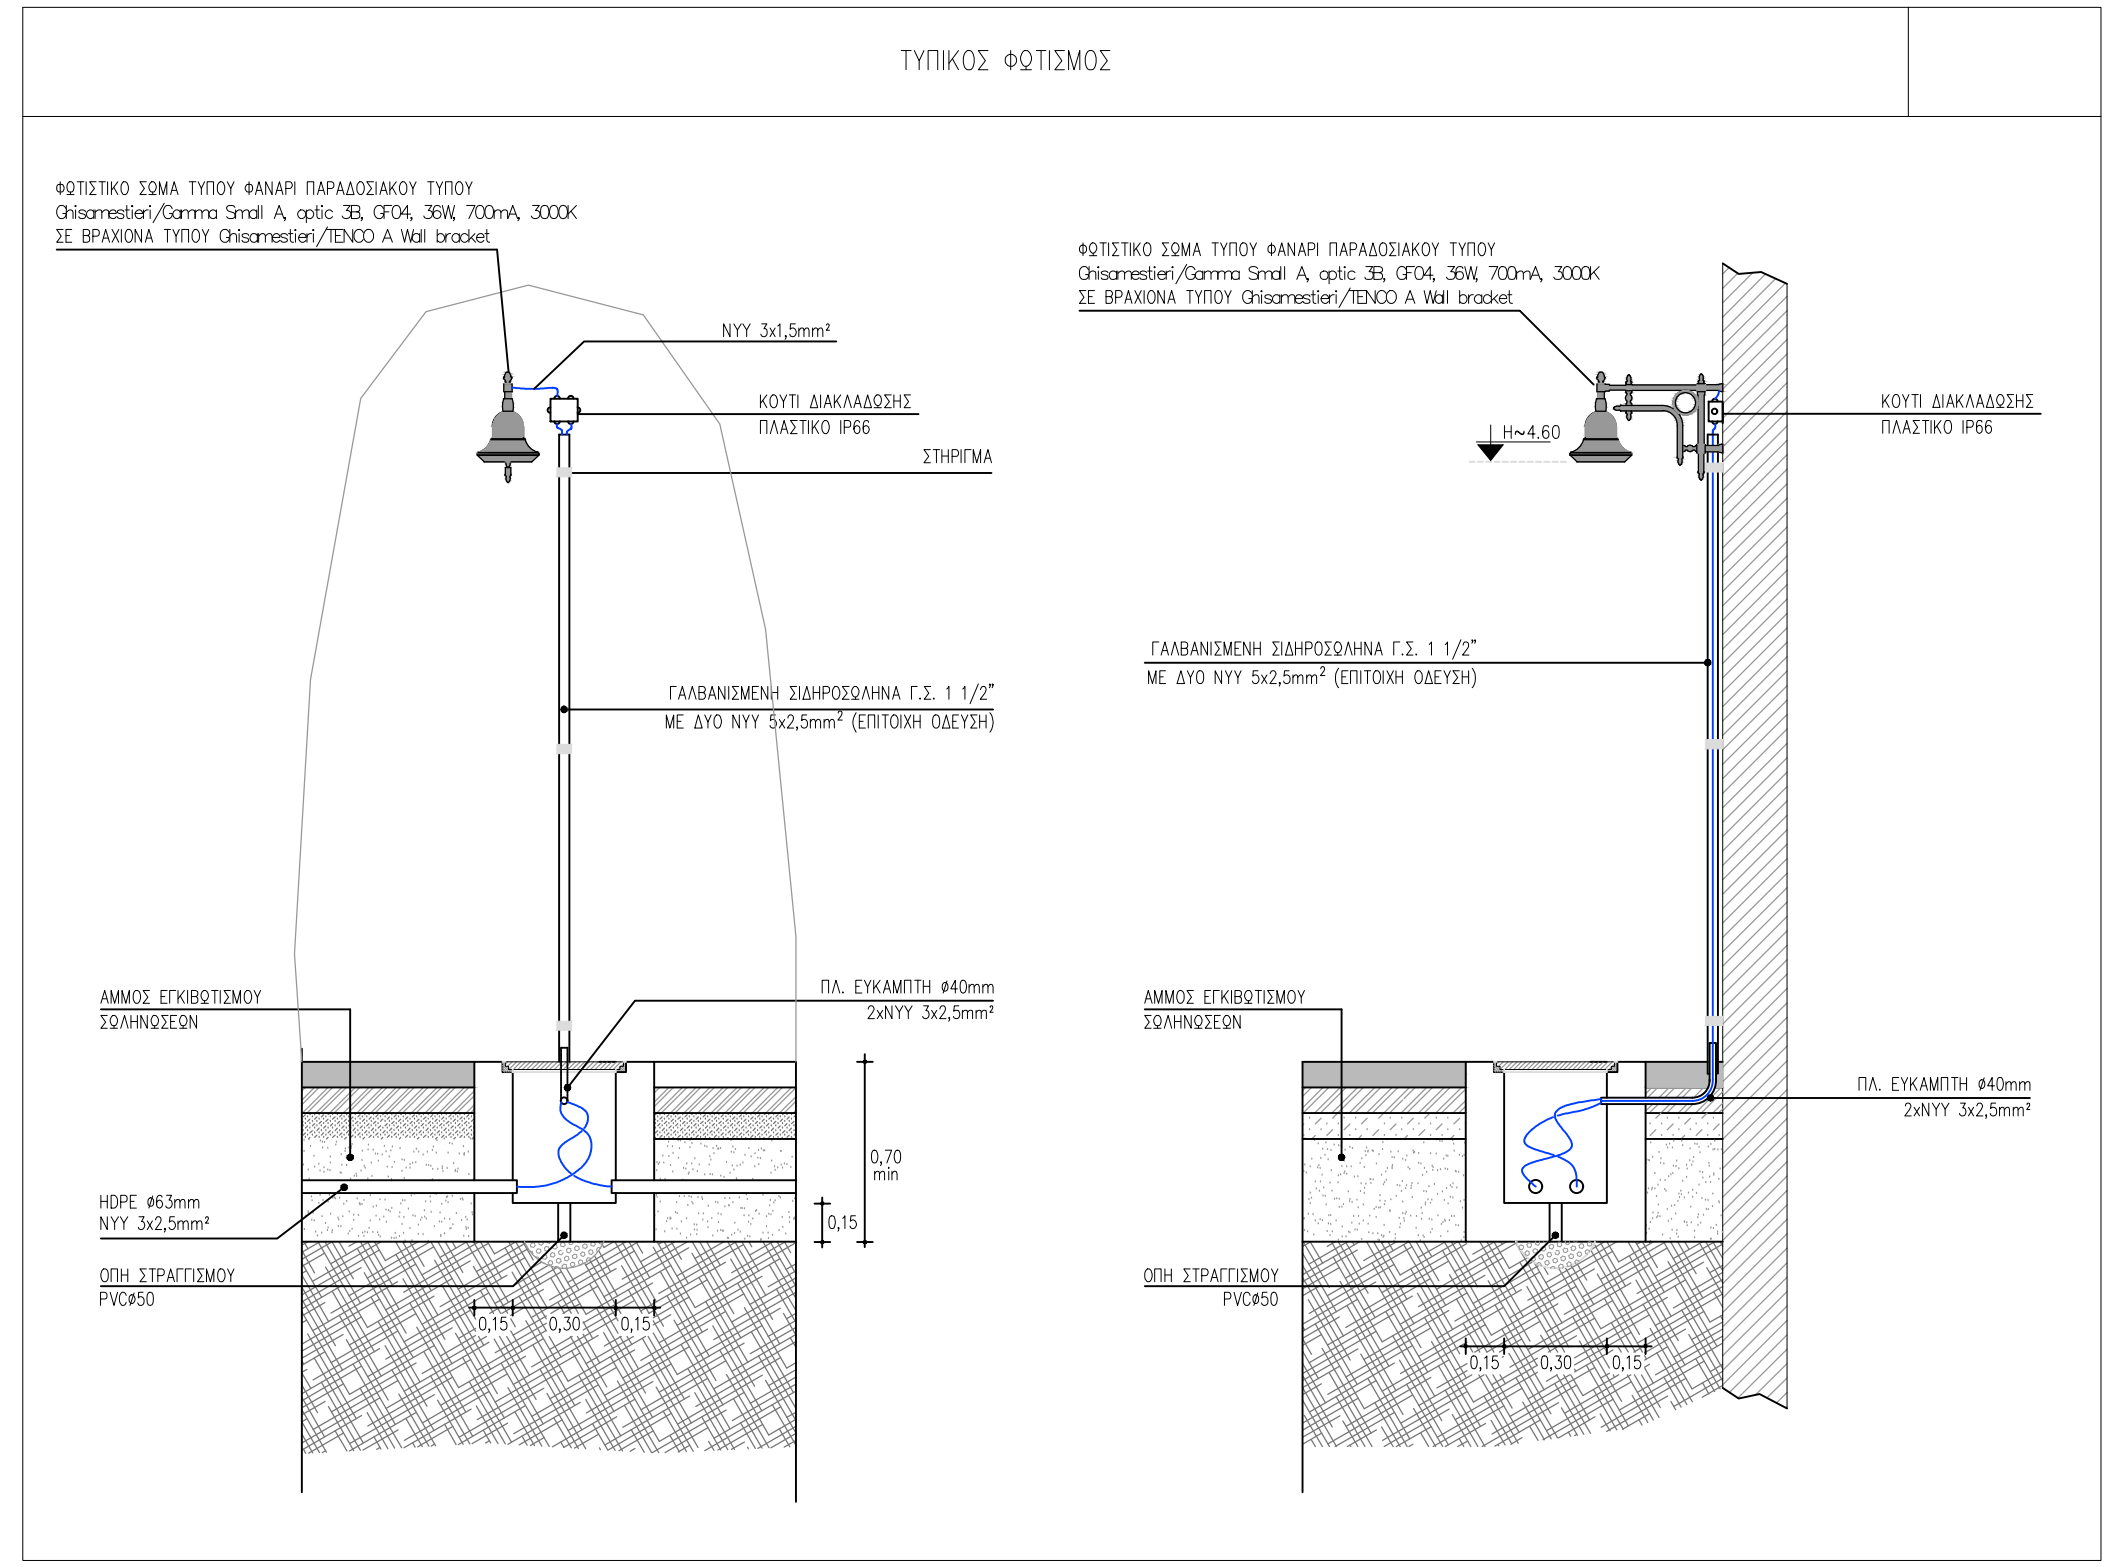


 

- ΥΠΟΜΝΗΤΜΑ**
- ΜΕΤΡΗΤΗΣ Δ.Ε.Η.
 - ΗΛΕΚΤΡΙΚΟΣ ΠΙΝΑΚΑΣ ΤΥΠΟΥ PILLAR ΠΑΝΩ ΣΕ ΒΑΣΗ ΑΠΟ ΕΚΤΡΟΣΕΛΜΑ
 - ΦΡΕΑΤΟ ΔΙΕΛΕΥΣΗΣ ΚΑΛΩΔΙΩΝ ΕΣΩΤΕΡΙΚΩΝ ΔΙΑΤΑΣΕΩΝ 40x40cm
 - ΦΡΕΑΤΟ ΔΙΕΛΕΥΣΗΣ ΚΑΛΩΔΙΩΝ ΕΣΩΤΕΡΙΚΩΝ ΔΙΑΤΑΣΕΩΝ 80x60cm
 - ΔΙΚΤΥΟ ΗΛΕΚΤΡΟΠΑΡΟΧΗΣ ΕΝΤΟΣ ΣΧΗΜΑ ΗΦΕ
 - ΚΑΛΩΔΙΟ Η05RN-F 2Χ1,5mm², ΤΡΟΦΟΔΟΣΙΑΣ ΕΝΔΟΔΟΠΛΕΩΣΗ ΦΩΤΙΣΤΙΚΩΝ
 - ΠΛΑΚΑ ΓΕΩΣΗΣ 500x500x5mm ΣΕ ΒΑΘΟΣ 1m
 - ΗΛΕΚΤΡΩΔΙΟ ΓΕΩΣΗΣ ΤΥΠΟΥ Ε
ΕΛΕΜΚΟ 63 ΟΥ 000
 - ΕΝΔΕΙΞΗ ΓΡΑΜΜΗΣ & ΦΑΣΗΣ ΣΥΝΔΕΣΗΣ ΦΩΤΙΣΤΙΚΩΝ
 - ΣΤΕΓΑΝΟ (IP66) ΚΟΤΤΗ ΔΙΑΚΑΛΩΣΗΣ
 - Σύνθεση φωτισμού αποτελούμενη από :
Ισχύος ύψους 5,00 m στην κορυφή του οποίου είναι προαρτημένο παραδοσιακό φωτιστικό σώμα LED ισχύος 76W.
Ghisamesteri / Piatello Q, optic 3B, GF06, 76W, 1000mA, 3000K + Zincometal Zinlux Corfu Classic Σειρά C, C-50/C90A
 - Σύνθεση φωτισμού αποτελούμενη από :
Παραδοσιακό βραχίονα μήκους 830 mm με παραδοσιακό φωτιστικό σώμα LED ισχύος 36W.
Ghisamesteri / Gamma Small A, optic 3B, GF04, 36W, 700mA, 3000K + Ghisamesteri / TENCO A Wall bracket
 - Σύνθεση φωτισμού αποτελούμενη από :
Παραδοσιακό βραχίονα μήκους 830 mm με παραδοσιακό φωτιστικό σώμα LED ισχύος 76W.
Ghisamesteri / Gamma Small A, optic 3B, GF06, 76W, 1000mA, 3000K + Ghisamesteri / TENCO A Wall bracket
 - Φωτιστικό LED ενδοδαπέδιας τοποθέτησης, διαμέτρου 350mm μ., με δυνατότητα περιστροφής εντός του κτιρίου εγκιβωτισμού, συνολικής ισχύος 30W.
Disano / 1688 Floor adjustable - FL.

ΔΗΜΟΣ ΡΕΘΥΜΝΗΣ ΔΙΕΥΘΥΝΣΗ ΤΕΧΝΙΚΩΝ ΥΠΗΡΕΣΙΩΝ Λ.ΣΟΦ.ΒΕΝΙΖΕΛΟΥ - ΚΤΙΡΙΟ "ΔΕΛΦΙΝΙ"- ΡΕΘΥΜΝΟ - Τ.Κ. : 74100 ΤΗΛ. : 28310 40020/ 28310 40002 - FAX : 28310 40004		
ΕΡΓΟ		
ΑΝΑΠΛΑΣΗ ΙΣΤΟΡΙΚΟΥ ΚΕΝΤΡΟΥ ΑΤΣΙΠΟΠΟΥΛΟΥ		
ΘΕΣΗ	ΟΙΚΙΣΜΟΣ ΑΤΣΙΠΟΠΟΥΛΟ Δ.ΡΕΘΥΜΝΗΣ	
ΜΕΛΕΤΗΤΗΣ	ΓΙΩΡΓΟΣ ΠΕΤΡΟΥΛΑΚΗΣ ΗΛΕΚΤΡΟΛΟΓΟΣ ΜΗΧΑΝΙΚΟΣ	
ΜΕΛΕΤΗ Η/Μ ΕΓΚΑΤΑΣΤΑΣΕΩΝ		
ΦΩΤΙΣΜΟΣ ΤΜΗΜΑ3		
ΚΛΙΜΑΚΕΣ	1:100	ΑΡΙΘΜΟΣ ΣΧΕΔΙΟΥ H 3
Ο ΜΕΛΕΤΗΤΗΣ		ΘΕΩΡΗΘΗΚΕ
ΡΕΘΥΜΝΟ - ΙΑΝΟΥΑΡΙΟΣ 2020		